


**POSTO DE ENFERMAGEM E PRESCRIÇÃO MÉDICA UTI**


ESTRUTURA EM MADEIRA COMPENSADA, LAMINADA EM TODAS AS FACES COM MELAMINA NA COR BRANCA, LISA, SEM TAMPOS SECOS, FOLGADORES EM ALUMÍNIO, TELESCÓPICOS INOX. PORTAS COM DOBRADIÇAS DE AÇO INOX, E TRANCOS MAGNÉTICOS. TAMPOS COM DOBRADIÇAS DE AÇO INOX, 316, PAINÃO COM BORDAS DE CONTINUAÇÃO, LACONTE EM ALUMÍNIO, ABERTURA DE JEANOTA. TAMPO SECO TAMBÉM EM MADEIRA COMPENSADA, DUPLO NA BORDA, REVESTIMENTO EM MELAMINA NA COR BRANCA.

**Q11D**  
POSTO DE ENFERMAGEM E PRESCRIÇÃO MÉDICA  
ESCALA 1/25


SELO COMERCIAL/REGULADOR BRASILEIRO DE MATERIAIS DE CONSTRUÇÃO S/A (ABRIL) - SCS - QD 10 - LOTE 1 - BRASÍLIA - DF - BRASIL

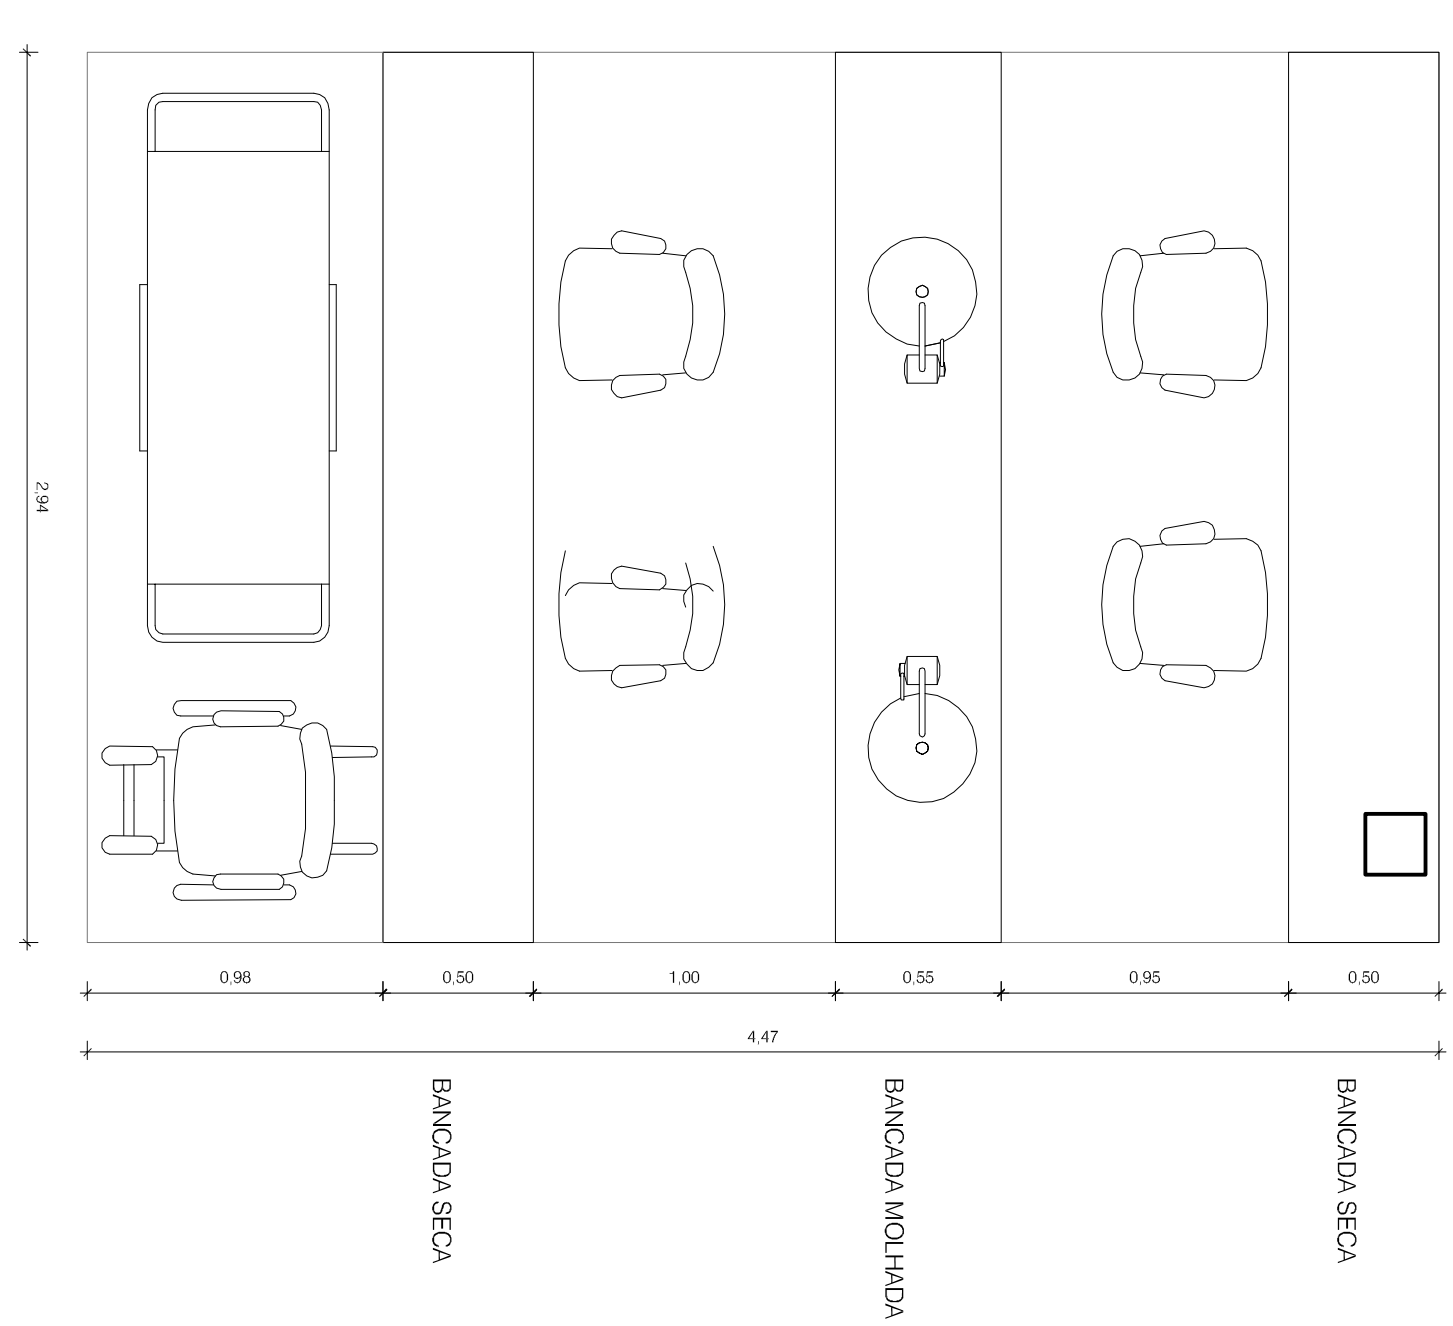


BANCA SECA - 02 UNIDADES  
ESCALA 1/25

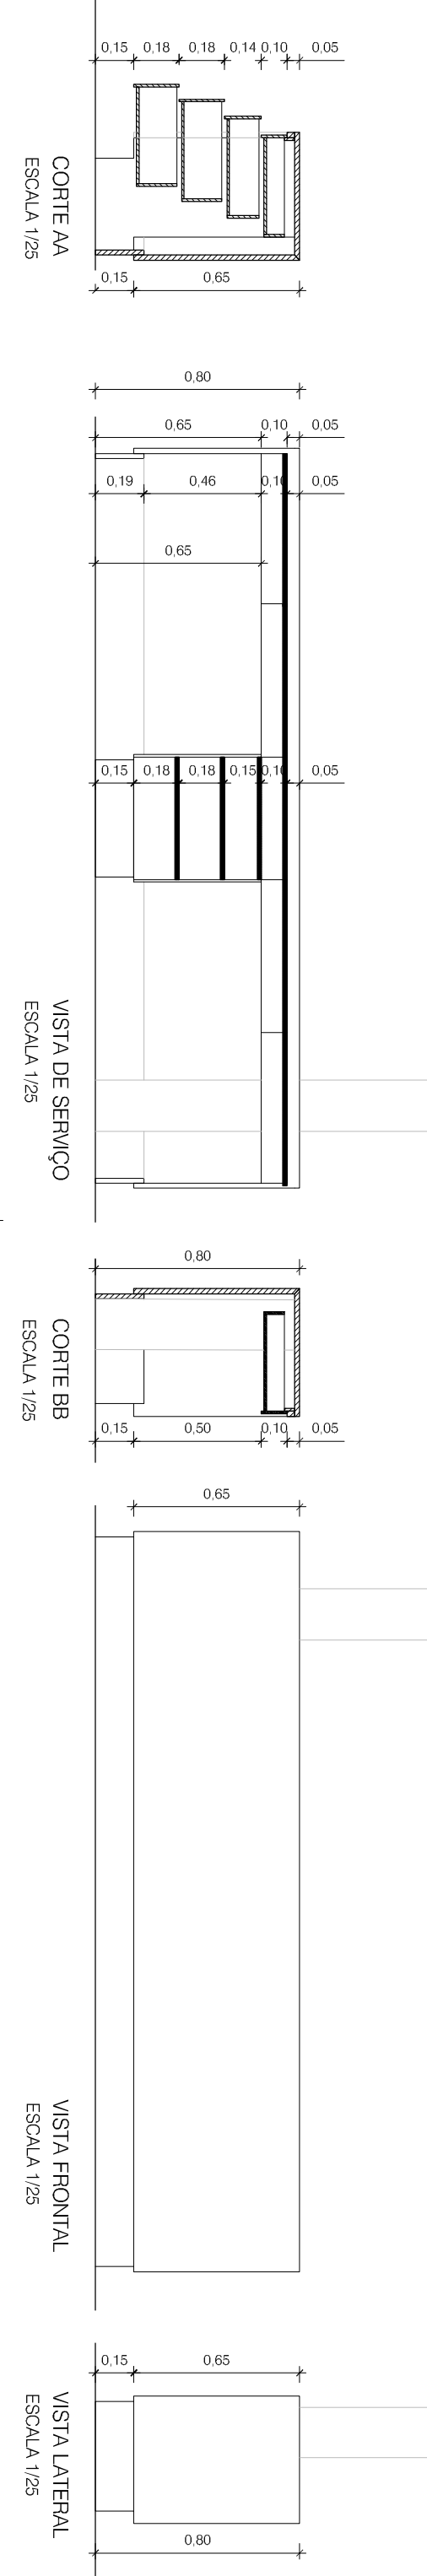

BANCA MOLDADA - 01 UNIDADE  
ESCALA 1/25

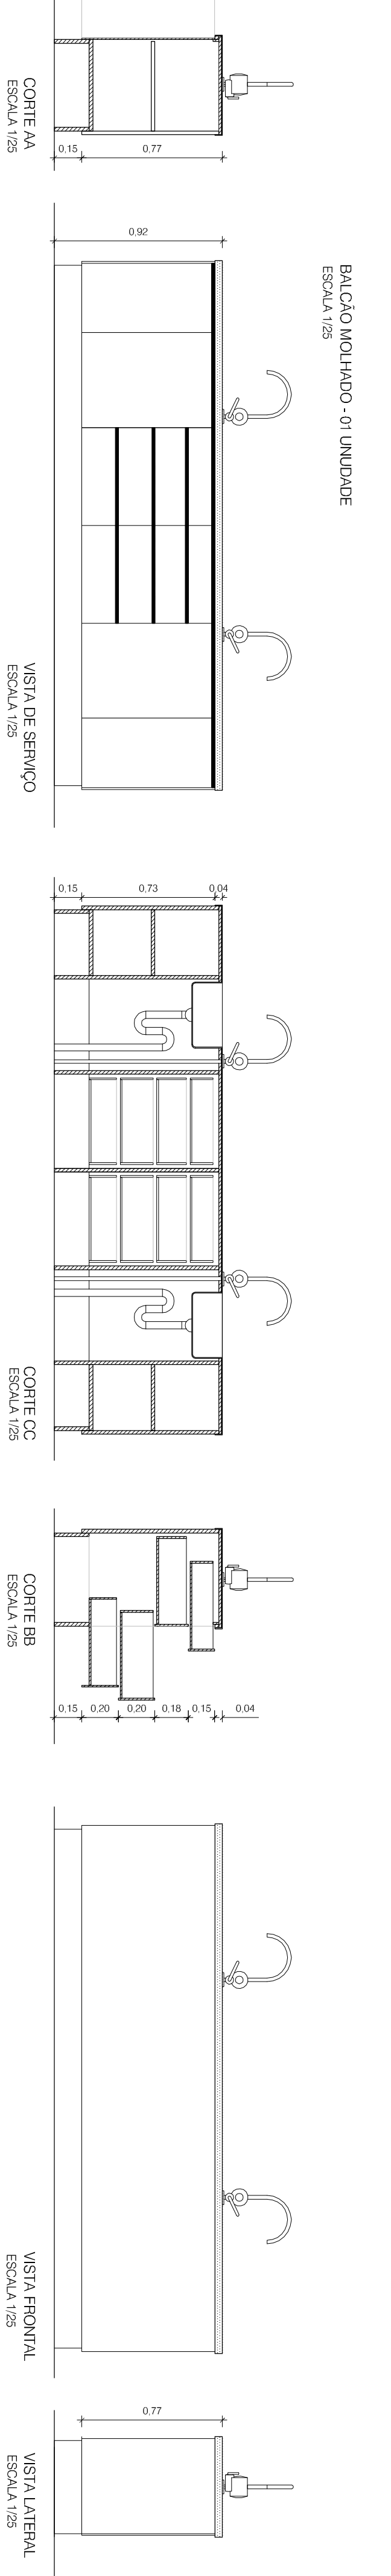


BANCA SECA - 01 UNIDADE  
ESCALA 1/25

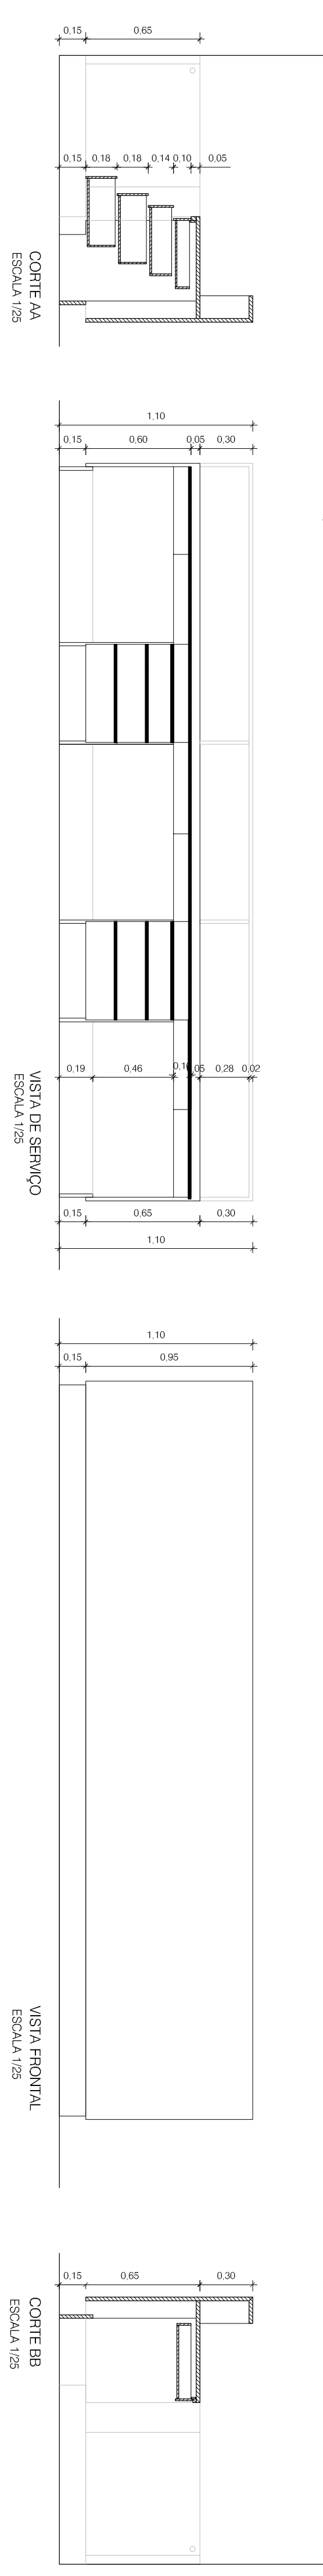


**REQUISITO DE FACILITAMENTO**  
ESTRUTURA EM MADEIRA COMPENSADA, LAMINADA EM TODAS AS FACES COM MELAMINA NA COR BRANCA, LISA, SEM TAMPOS SECOS, FOLGADORES EM ALUMÍNIO, TELESCÓPICOS INOX. PORTAS COM DOBRADIÇAS DE AÇO INOX, E TRANCOS MAGNÉTICOS. TAMPOS COM DOBRADIÇAS DE AÇO INOX, 316, PAINÃO COM BORDAS DE CONTINUAÇÃO, LACONTE EM ALUMÍNIO, ABERTURA DE JEANOTA. TAMPO SECO TAMBÉM EM MADEIRA COMPENSADA, DUPLO NA BORDA, REVESTIMENTO EM MELAMINA NA COR BRANCA.

**Q11C**  
ÁREA PARA REGISTRO DE PACIENTES  
ESCALA 1/25

SELO COMERCIAL/REGULADOR BRASILEIRO DE MATERIAIS DE CONSTRUÇÃO S/A (ABRIL) - SCS - QD 10 - LOTE 1 - BRASÍLIA - DF - BRASIL

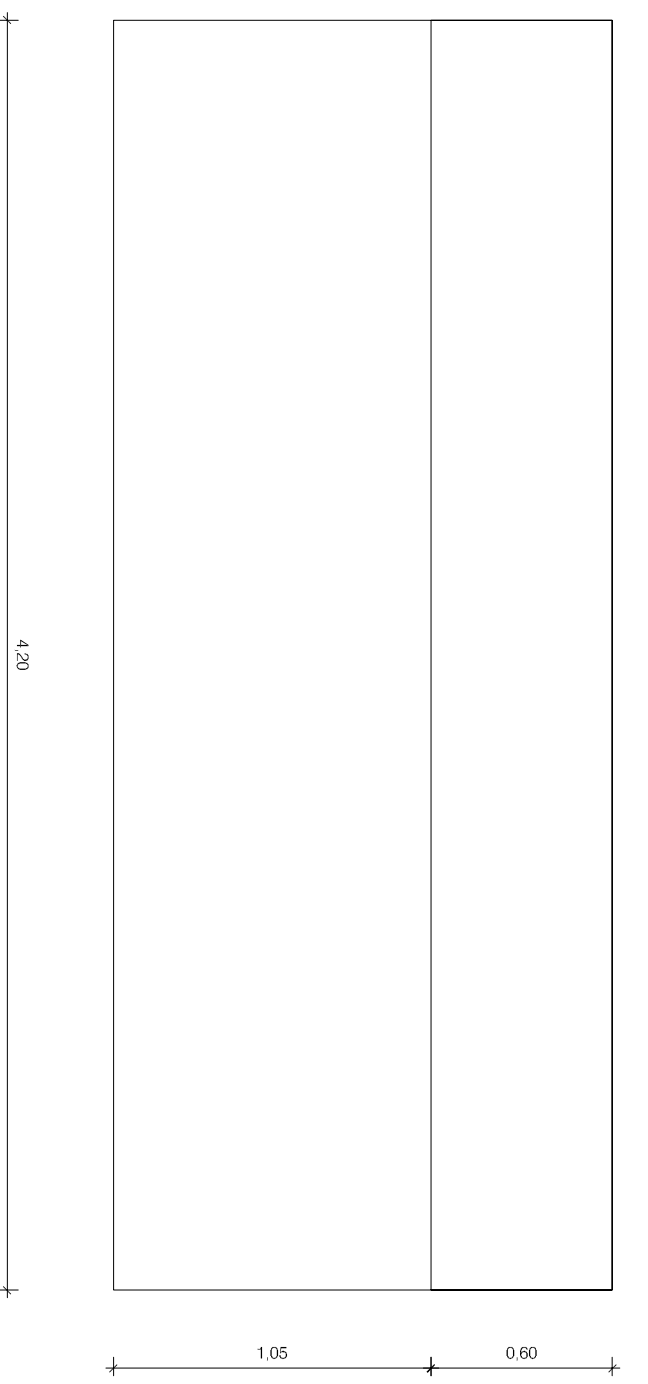

PLANTA BAIXA  
ESCALA 1/25

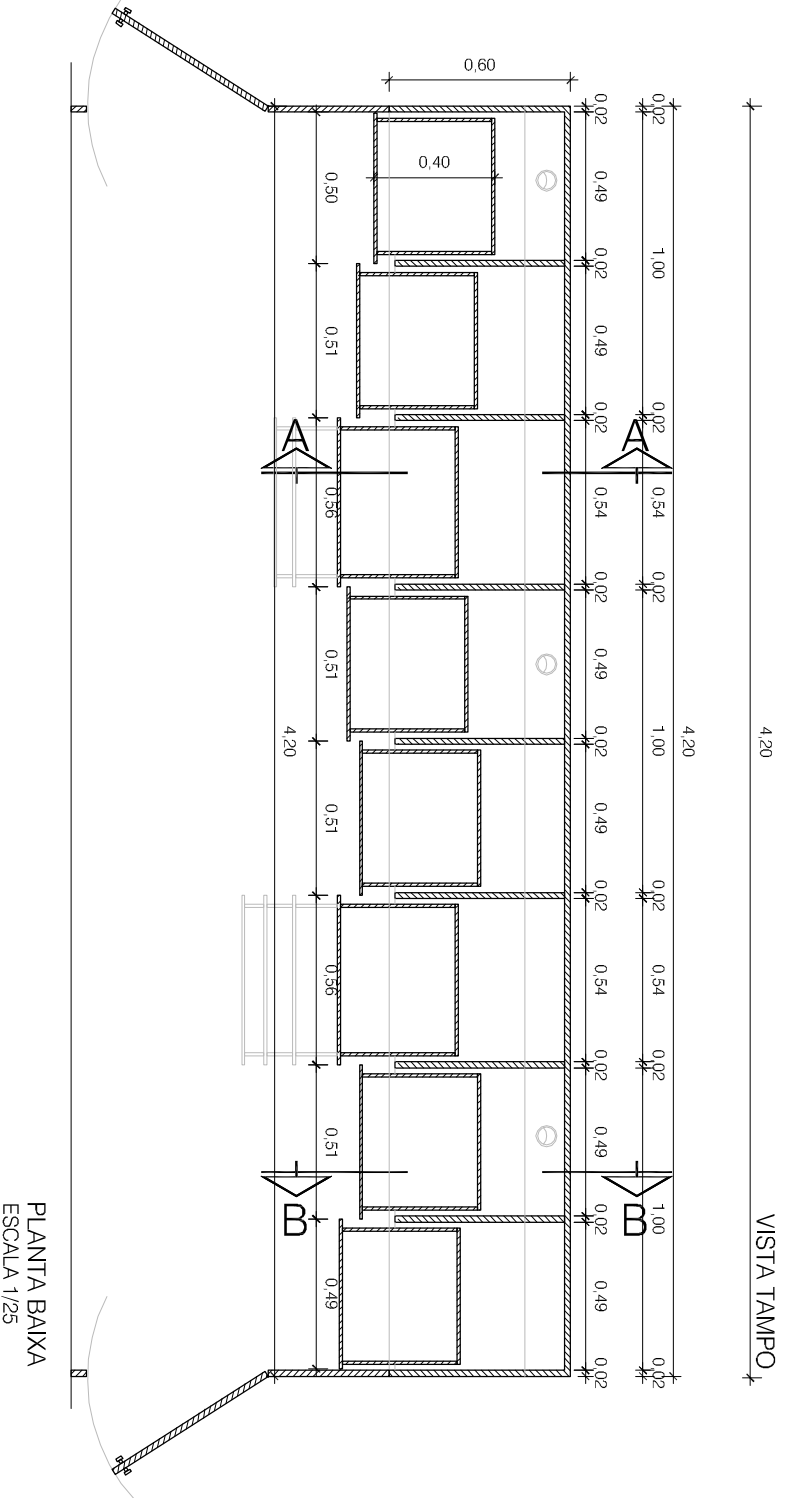

**TORRES GARCIA**  
ARQUITETURA

2025 PRAÇA TORRES GARCIA, COM Nº 1113/1114/1115/1116/1999/2000

**FUNDAÇÃO HOSPITALAR GETÚLIO VARGAS**  
UNIDADE: Hospital Tramandaí  
ENDRECO, Av. Emampetápolis, 1255 - Centro - Tramandaí - RS  
FONE: (51) 3451.8200 R. 115

PROJETO TÉCNICO: REGO ZODIACON ET ALIIER  
RESPONSÁVEL TÉCNICO: REGO ZODIACON ET ALIIER  
PROJETO DE PACIENTES E MARCAÇÃO DE CONSULTAS  
**ARQ 17**