

SANITÁRIO TIPO PARA PACIENTES INTERNOS
ESCALA: 1/50

SANITÁRIO TIPO COM SHAFT CHUVEIRO
ESCALA: 1/50

SANITÁRIO TIPO COM SHAFT VASO SANITÁRIO
ESCALA: 1/50





ATENÇÃO: O desenho é referente a composição e disposição dos mobiliários e peças hidrossanitárias existentes nos banheiros do quarto para pacientes internos, podendo haver mudança devido à posição da porta no ambiente. Deve ser mantido o layout compositivo e as medidas definidas de eixos das peças e alturas. Medidas internas podem variar.

ATENÇÃO: O sanitário com shaft no chuveiro é uma adaptação do banheiro tipo de paciente internos por questões estruturais, portanto deverá ser mantida a relação de distâncias e alturas marcadas no desenho padrão, podendo haver mudança devido à posição da porta no ambiente. Deve ser mantido o layout compositivo e as medidas definidas de eixos das peças e alturas. Medidas internas podem variar.

ATENÇÃO: O sanitário com shaft no vaso sanitário é uma adaptação do banheiro tipo de paciente internos por questões estruturais, portanto deverá ser mantida a relação de distâncias e alturas marcadas no desenho padrão, podendo haver mudança devido à posição da porta no ambiente. Deve ser mantido o layout compositivo e as medidas definidas de eixos das peças e alturas. Medidas internas podem variar.

- LEGENDA SANITÁRIOS TIPO**
- TIPO SEM SHAFT PARA PACIENTES INTERNOS
 - TIPO COM SHAFT NO CHUVEIRO
 - TIPO COM SHAFT NO VASO SANITÁRIO
 - TIPO PARA FUNCIONÁRIOS
 - TIPO PÚBLICO PNE

PLANTA BAIXA PAVIMENTO TIPO
ESCALA: 1/200

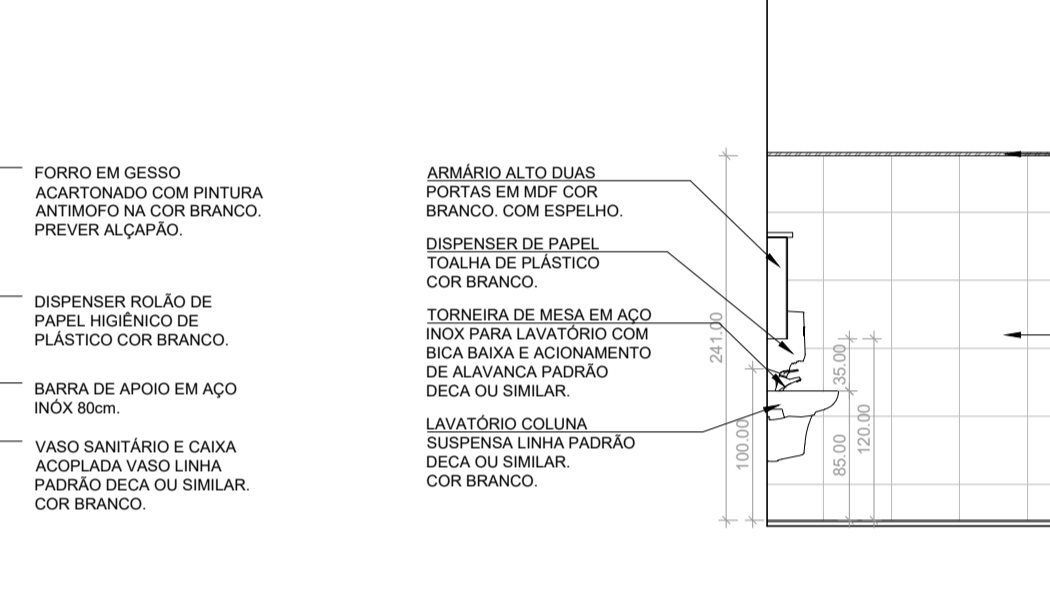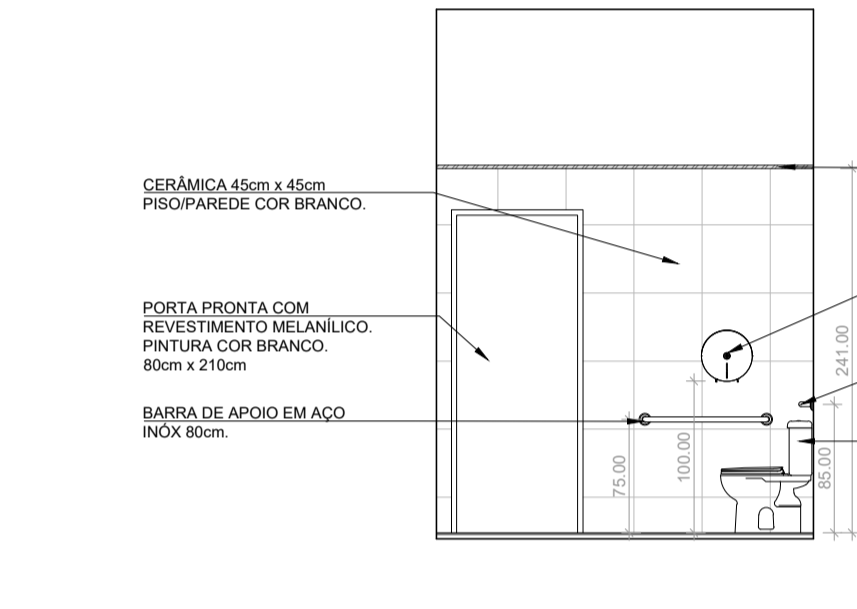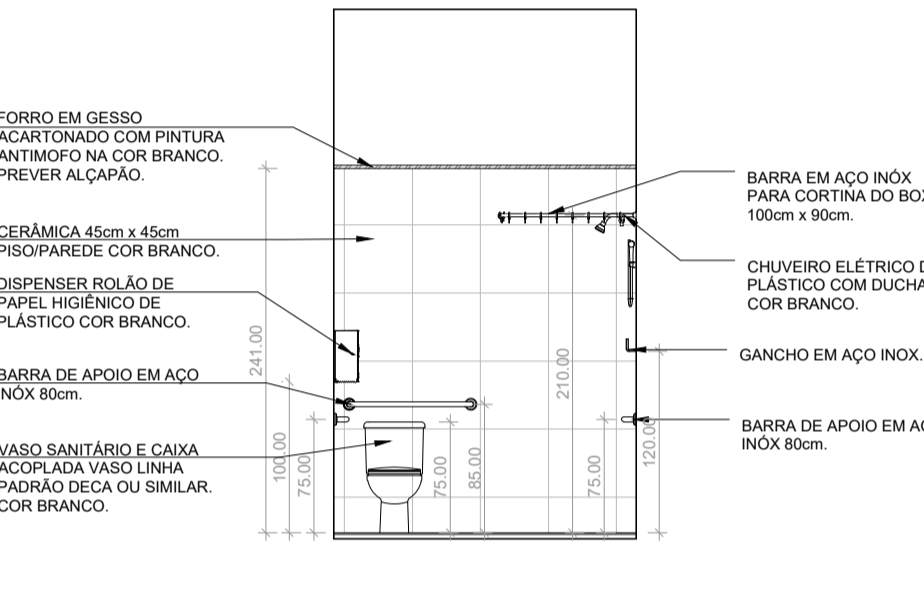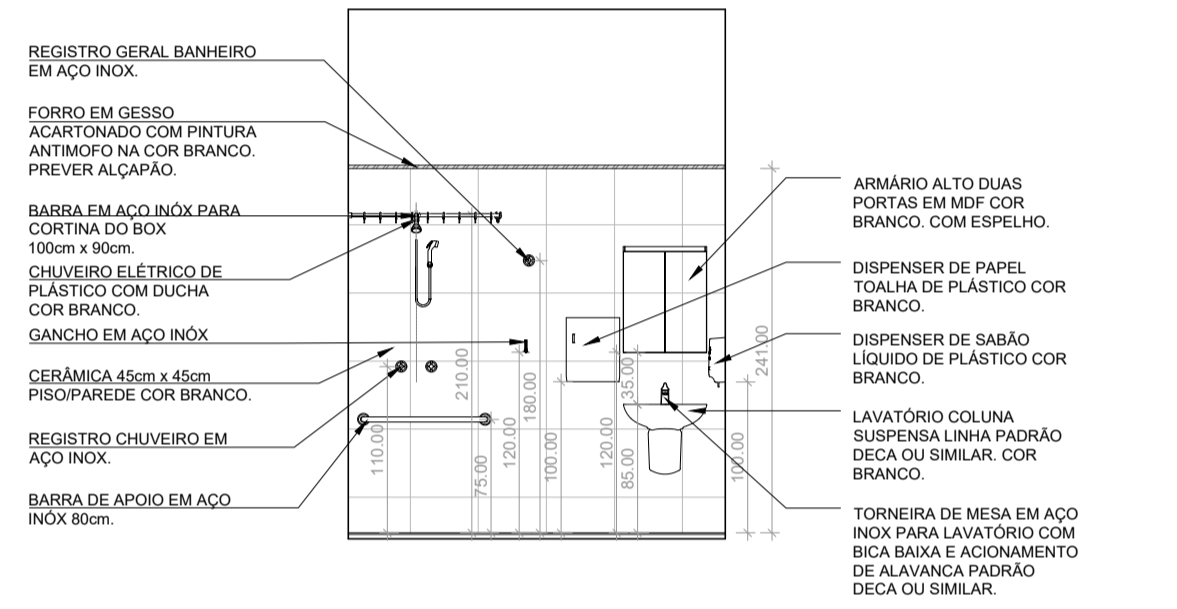






- LEGENDA - REVESTIMENTOS**
- ▲ PISO: CERÂMICA 45cm x 45cm PISO/PAREDE COR BRANCA.
 - ▲ PISO: MANTA VINÍLICA, COM GRANDE RESISTÊNCIA AO TRÁFEGO. COR A DEFINIR COM FABRICANTE.
 - ▲ PISO: LAJE IMPERMEABILIZADA
 - ▲ PISO: CERÂMICA 60cm x 60cm PISO COR CINZA, ANTIDERRAPANTE.
- LEGENDA - HACHURA FORRO**
- FORRO EM GESSO ACARTONADO COM PINTURA ANTIMOFO NA COR BRANCO. PREVER ALÇAPÃO.
 - FORRO EM PLACA DE PVC 625mm x 1250mm NA COR BRANCO.

ELEVAÇÃO 1 SANITÁRIO PACIENTES INTERNOS
ESCALA: 1/50

ELEVAÇÃO 2 SANITÁRIO PACIENTES INTERNOS
ESCALA: 1/50

ELEVAÇÃO 3 SANITÁRIO PACIENTES INTERNOS
ESCALA: 1/50

ELEVAÇÃO 4 SANITÁRIO PACIENTES INTERNOS
ESCALA: 1/50

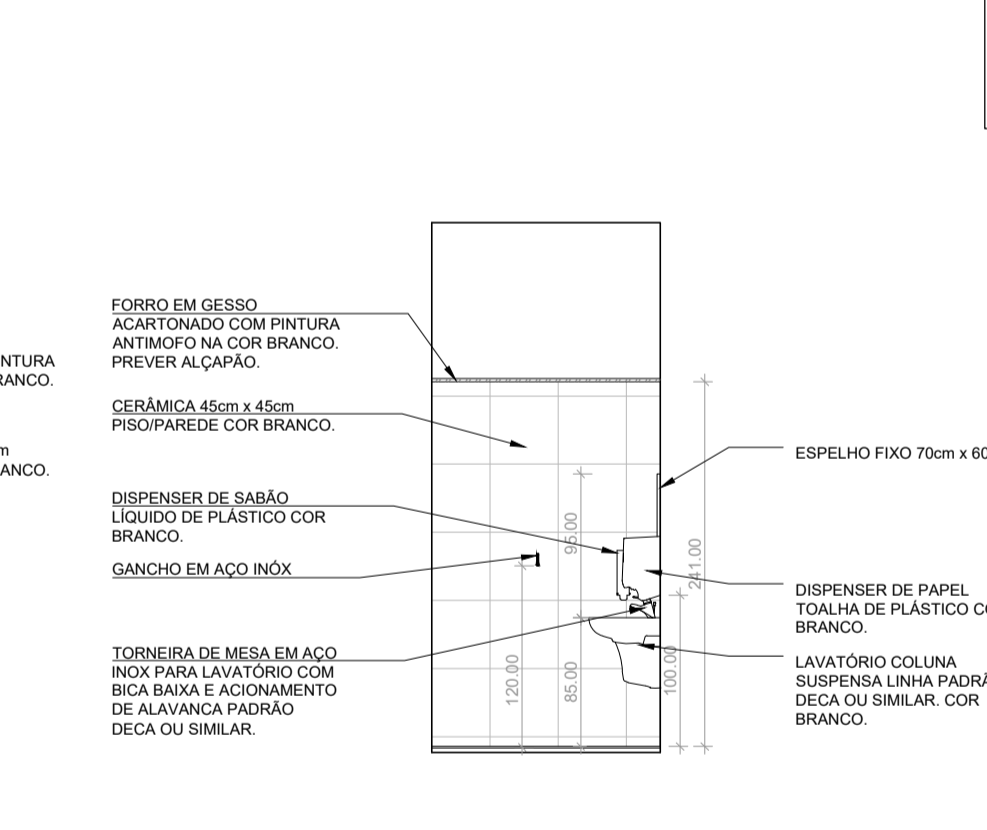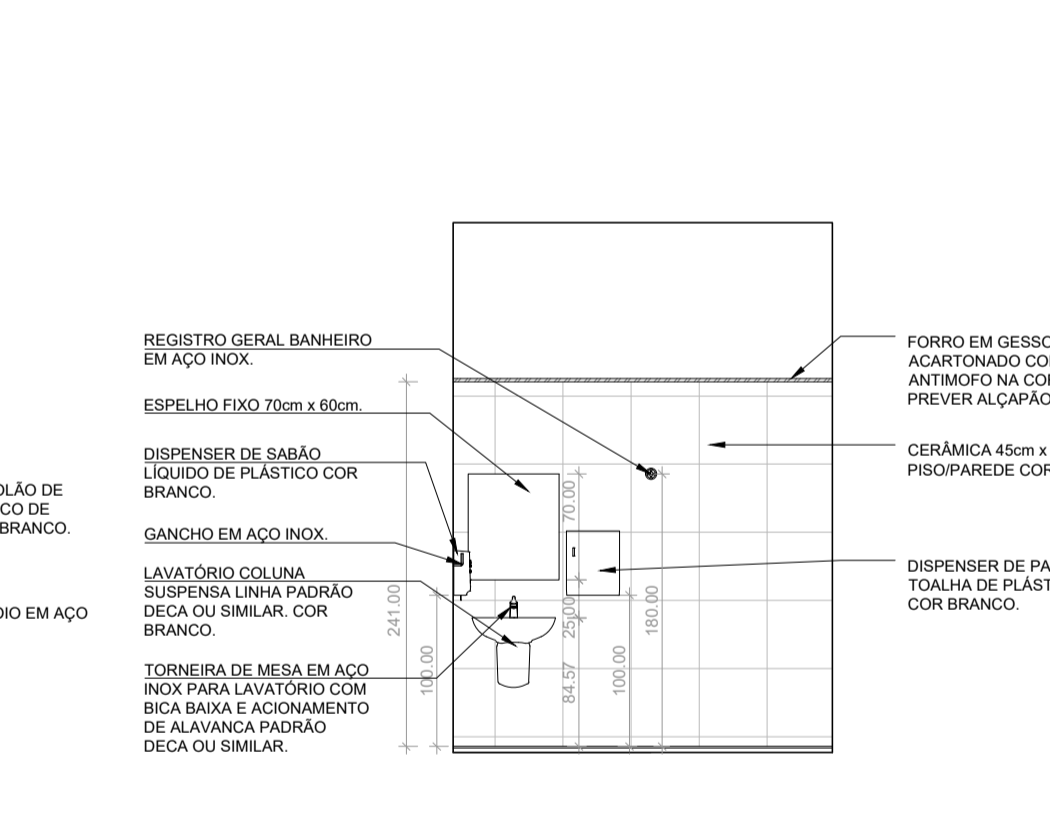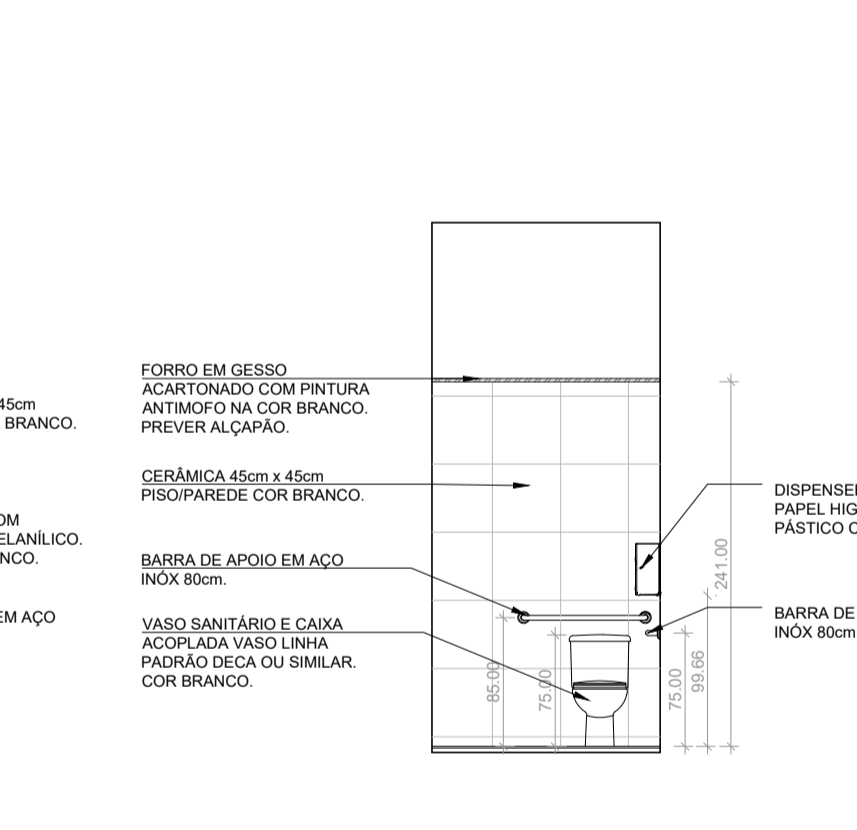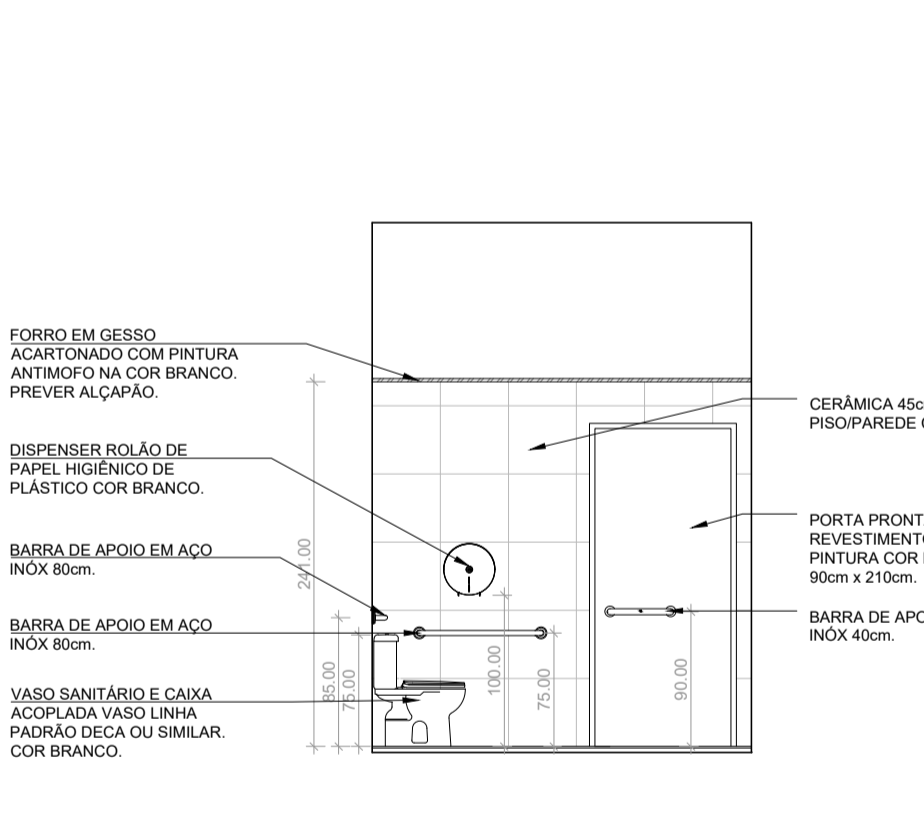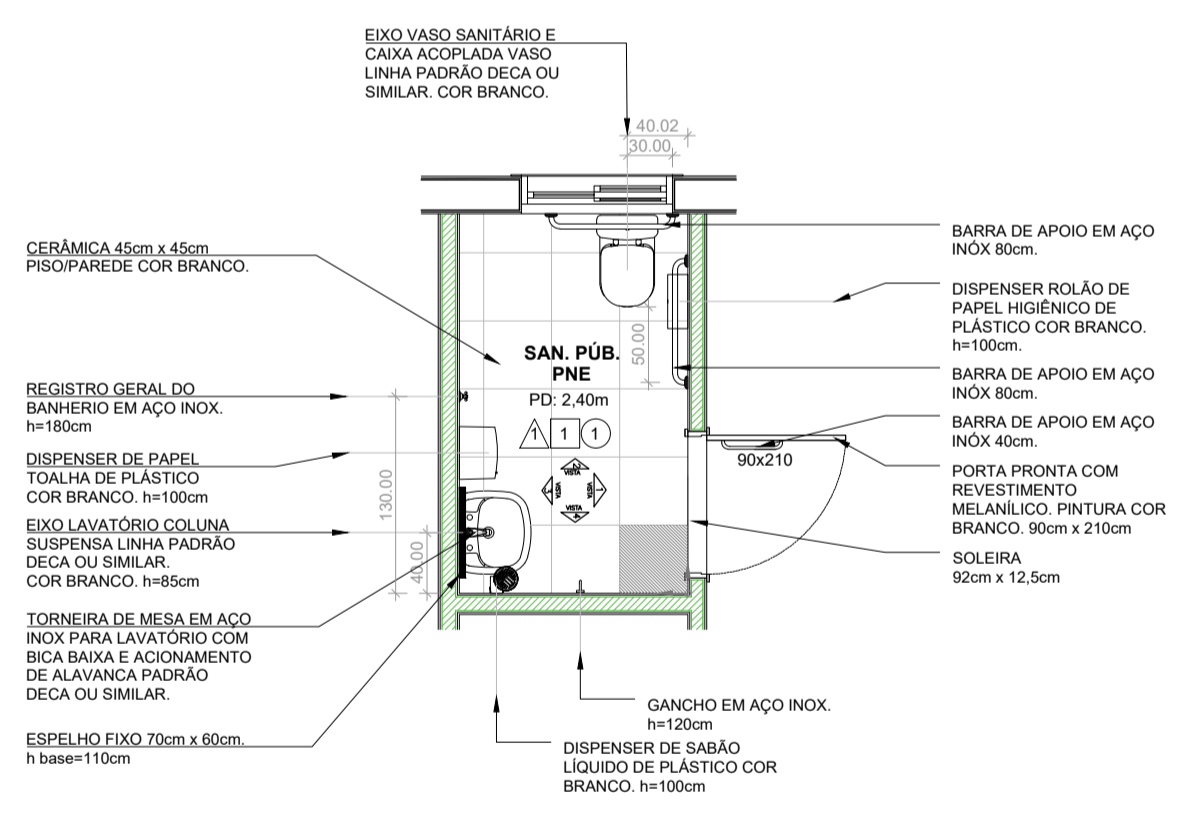

SANITÁRIO TIPO PÚBLICO PNE
ESCALA: 1/50






ELEVAÇÃO 1 SANITÁRIO PÚBLICO PNE
ESCALA: 1/50

ELEVAÇÃO 2 SANITÁRIO PÚBLICO PNE
ESCALA: 1/50

ELEVAÇÃO 3 SANITÁRIO PÚBLICO PNE
ESCALA: 1/50

ELEVAÇÃO 4 SANITÁRIO PÚBLICO PNE
ESCALA: 1/50

ATENÇÃO: O desenho é referente a composição e disposição dos mobiliários e peças hidrossanitárias existentes nos sanitários públicos PNE, podendo haver mudança devido à posição da porta do banheiro no ambiente. Deve ser mantido o layout compositivo e as medidas definidas de eixos das peças e alturas. Medidas internas podem variar.

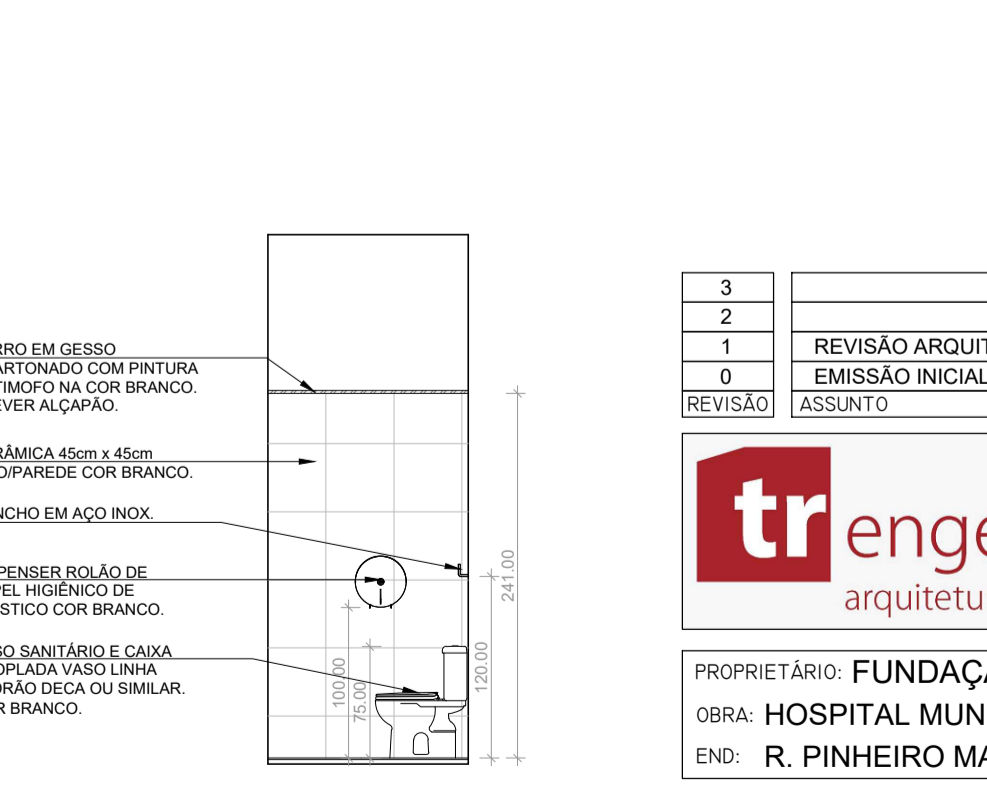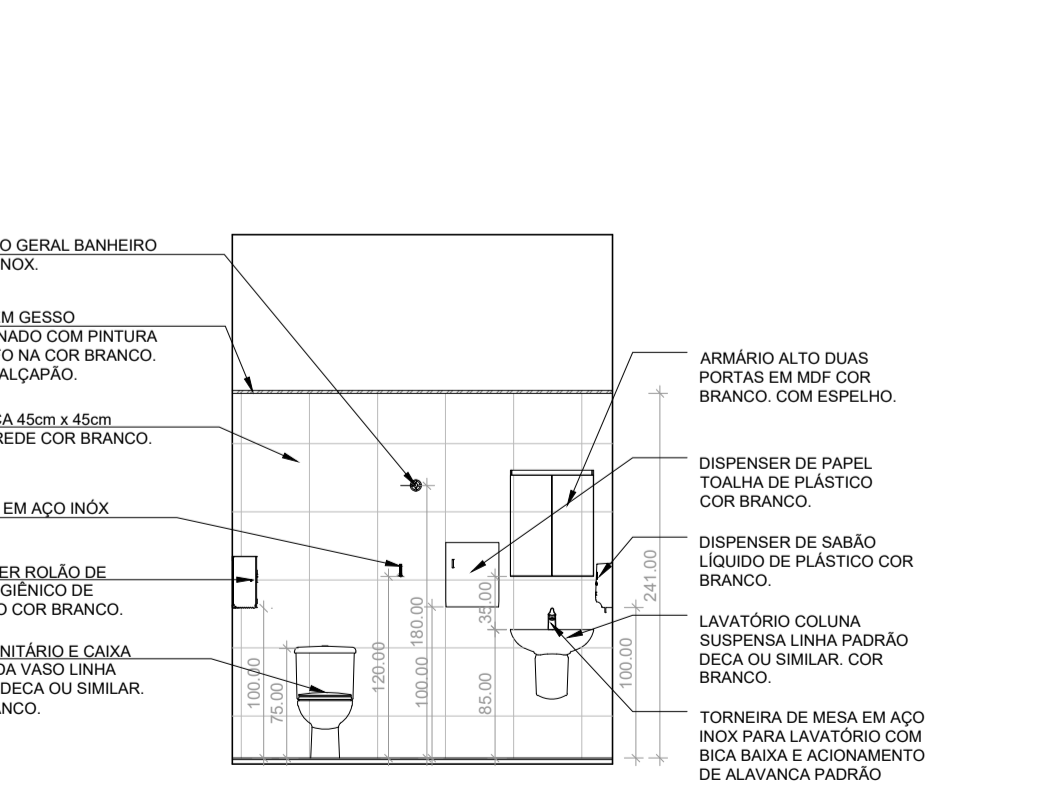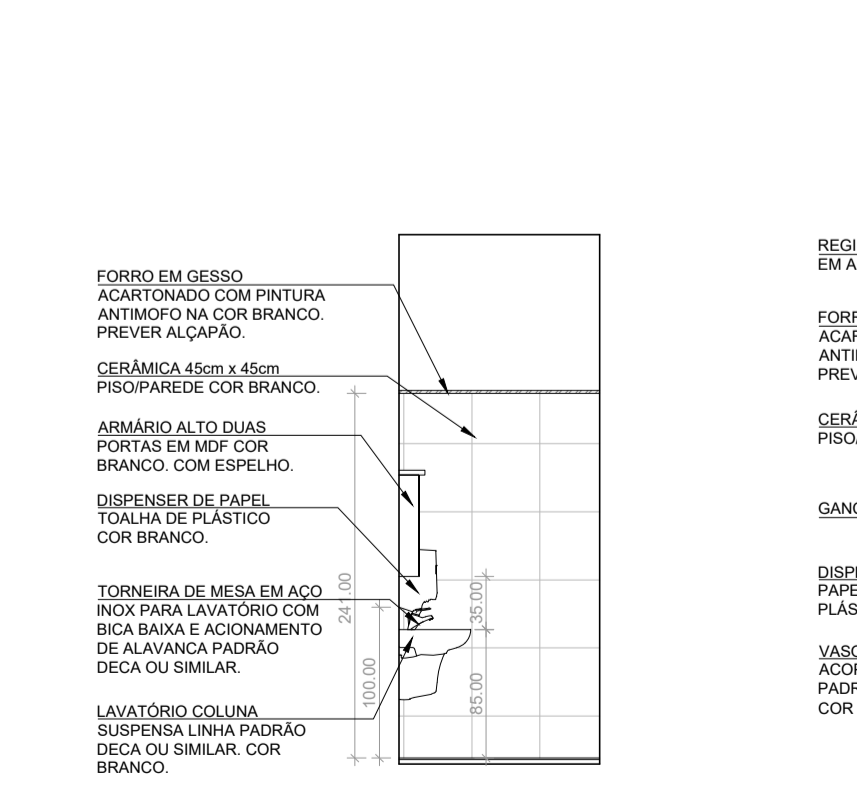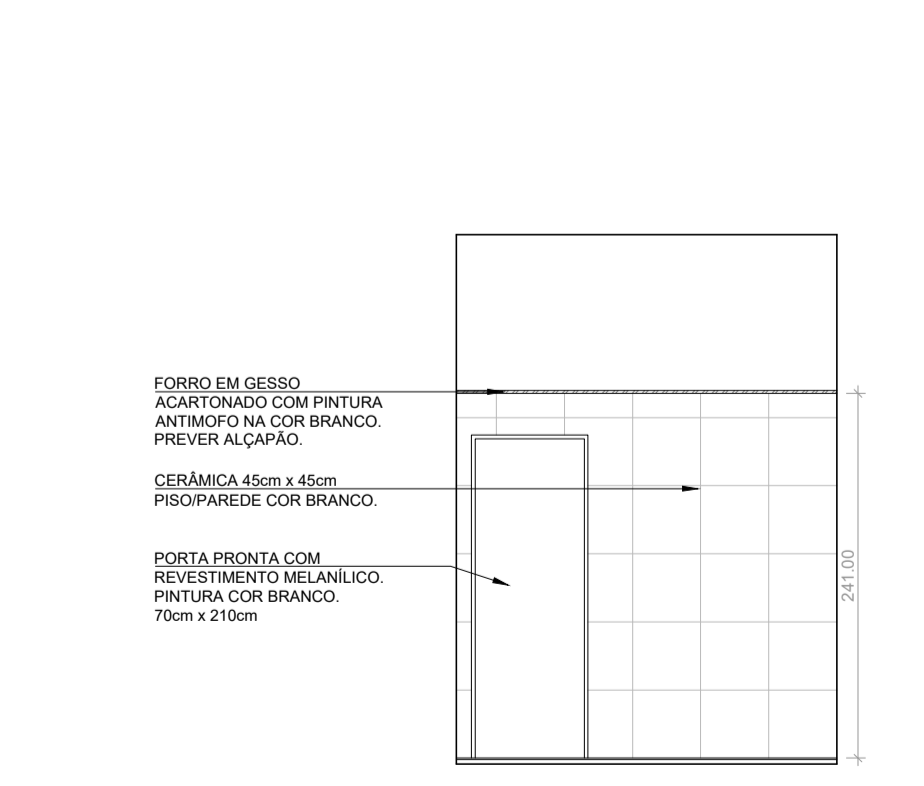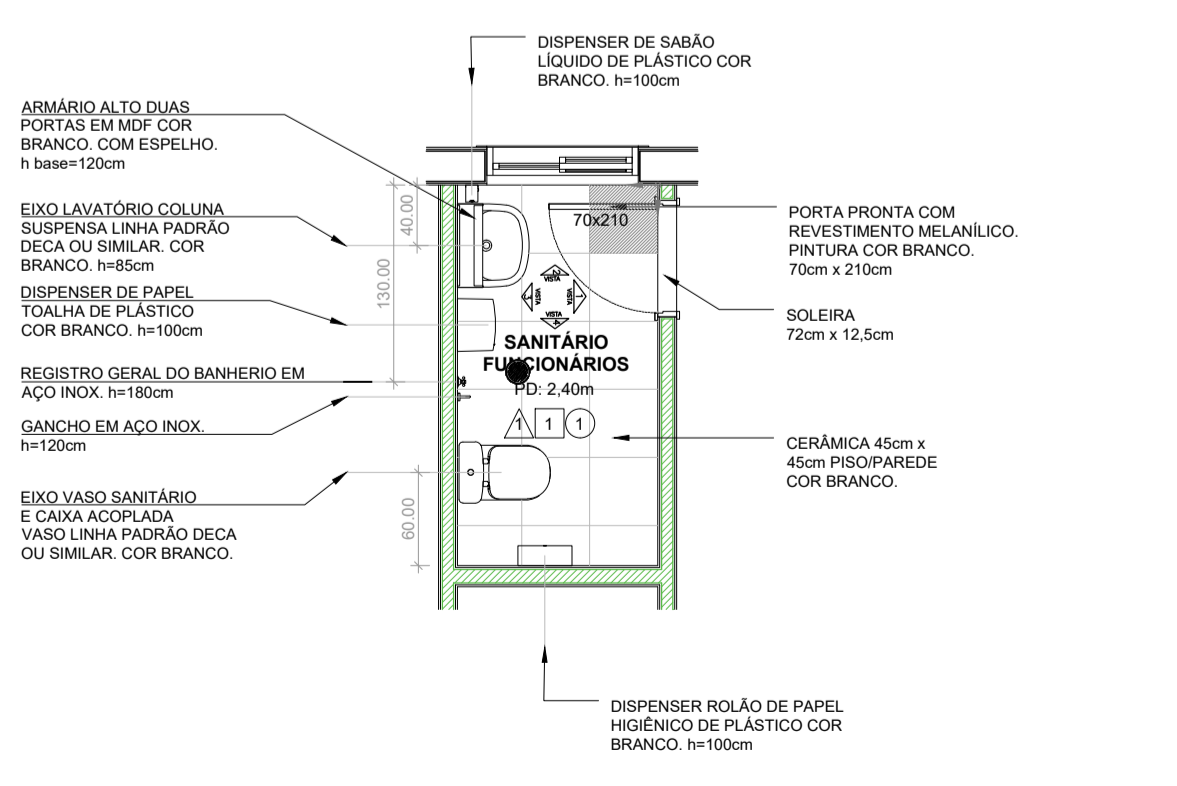

SANITÁRIO TIPO PARA FUNCIONÁRIOS
ESCALA: 1/50

ELEVAÇÃO 1 SANITÁRIO FUNCIONÁRIOS
ESCALA: 1/50

ELEVAÇÃO 2 SANITÁRIO FUNCIONÁRIOS
ESCALA: 1/50

ELEVAÇÃO 3 SANITÁRIO FUNCIONÁRIOS
ESCALA: 1/50

ELEVAÇÃO 4 SANITÁRIO FUNCIONÁRIOS
ESCALA: 1/50

ATENÇÃO: O desenho é referente a composição e disposição dos mobiliários e peças hidrossanitárias existentes nos sanitários para funcionários, podendo haver mudança devido à posição da porta no ambiente. Deve ser mantido o layout compositivo e as medidas definidas de eixos das peças e alturas. Medidas internas podem variar.

3		
2	REVISÃO ARQUITETÔNICO	01/09/2022
1	EMISSÃO INICIAL	28/07/2022
0	REVISÃO ASSUNTO	DATA

tr engenharia
arquitetura e instalações

TR Engenharia
CNPJ 24.477.500/0001-87
Av. Taquary, 566 - Bairro Cristal
90.810-180 - Porto Alegre - RS
Fone: +5551 9 8424 - 3645
flavio@trengenharia.com
www.trengenharia.com

PRÓPRIETÁRIO: FUNDAÇÃO HOSPITALAR GETÚLIO VARGAS	PRÉDIO: III
OBRA: HOSPITAL MUNICIPAL GETÚLIO VARGAS	PAVIMENTO: 3ª/4ª
END: R. PINHEIRO MACHADO, 331 - SAPUCAIA DO SUL - RS	

PROJETO: AMPLIAÇÃO DO 3º E 4º PAVIMENTOS	PRANCHA: 05
DESCRIÇÃO: AMPLIAÇÃO 3º E 4º PAVIMENTOS	
CONTEÚDO: DETALHAMENTO SANITÁRIOS	
TIPO DE PROJETO: AMPLIAÇÃO	
FASE: -	

DE
