


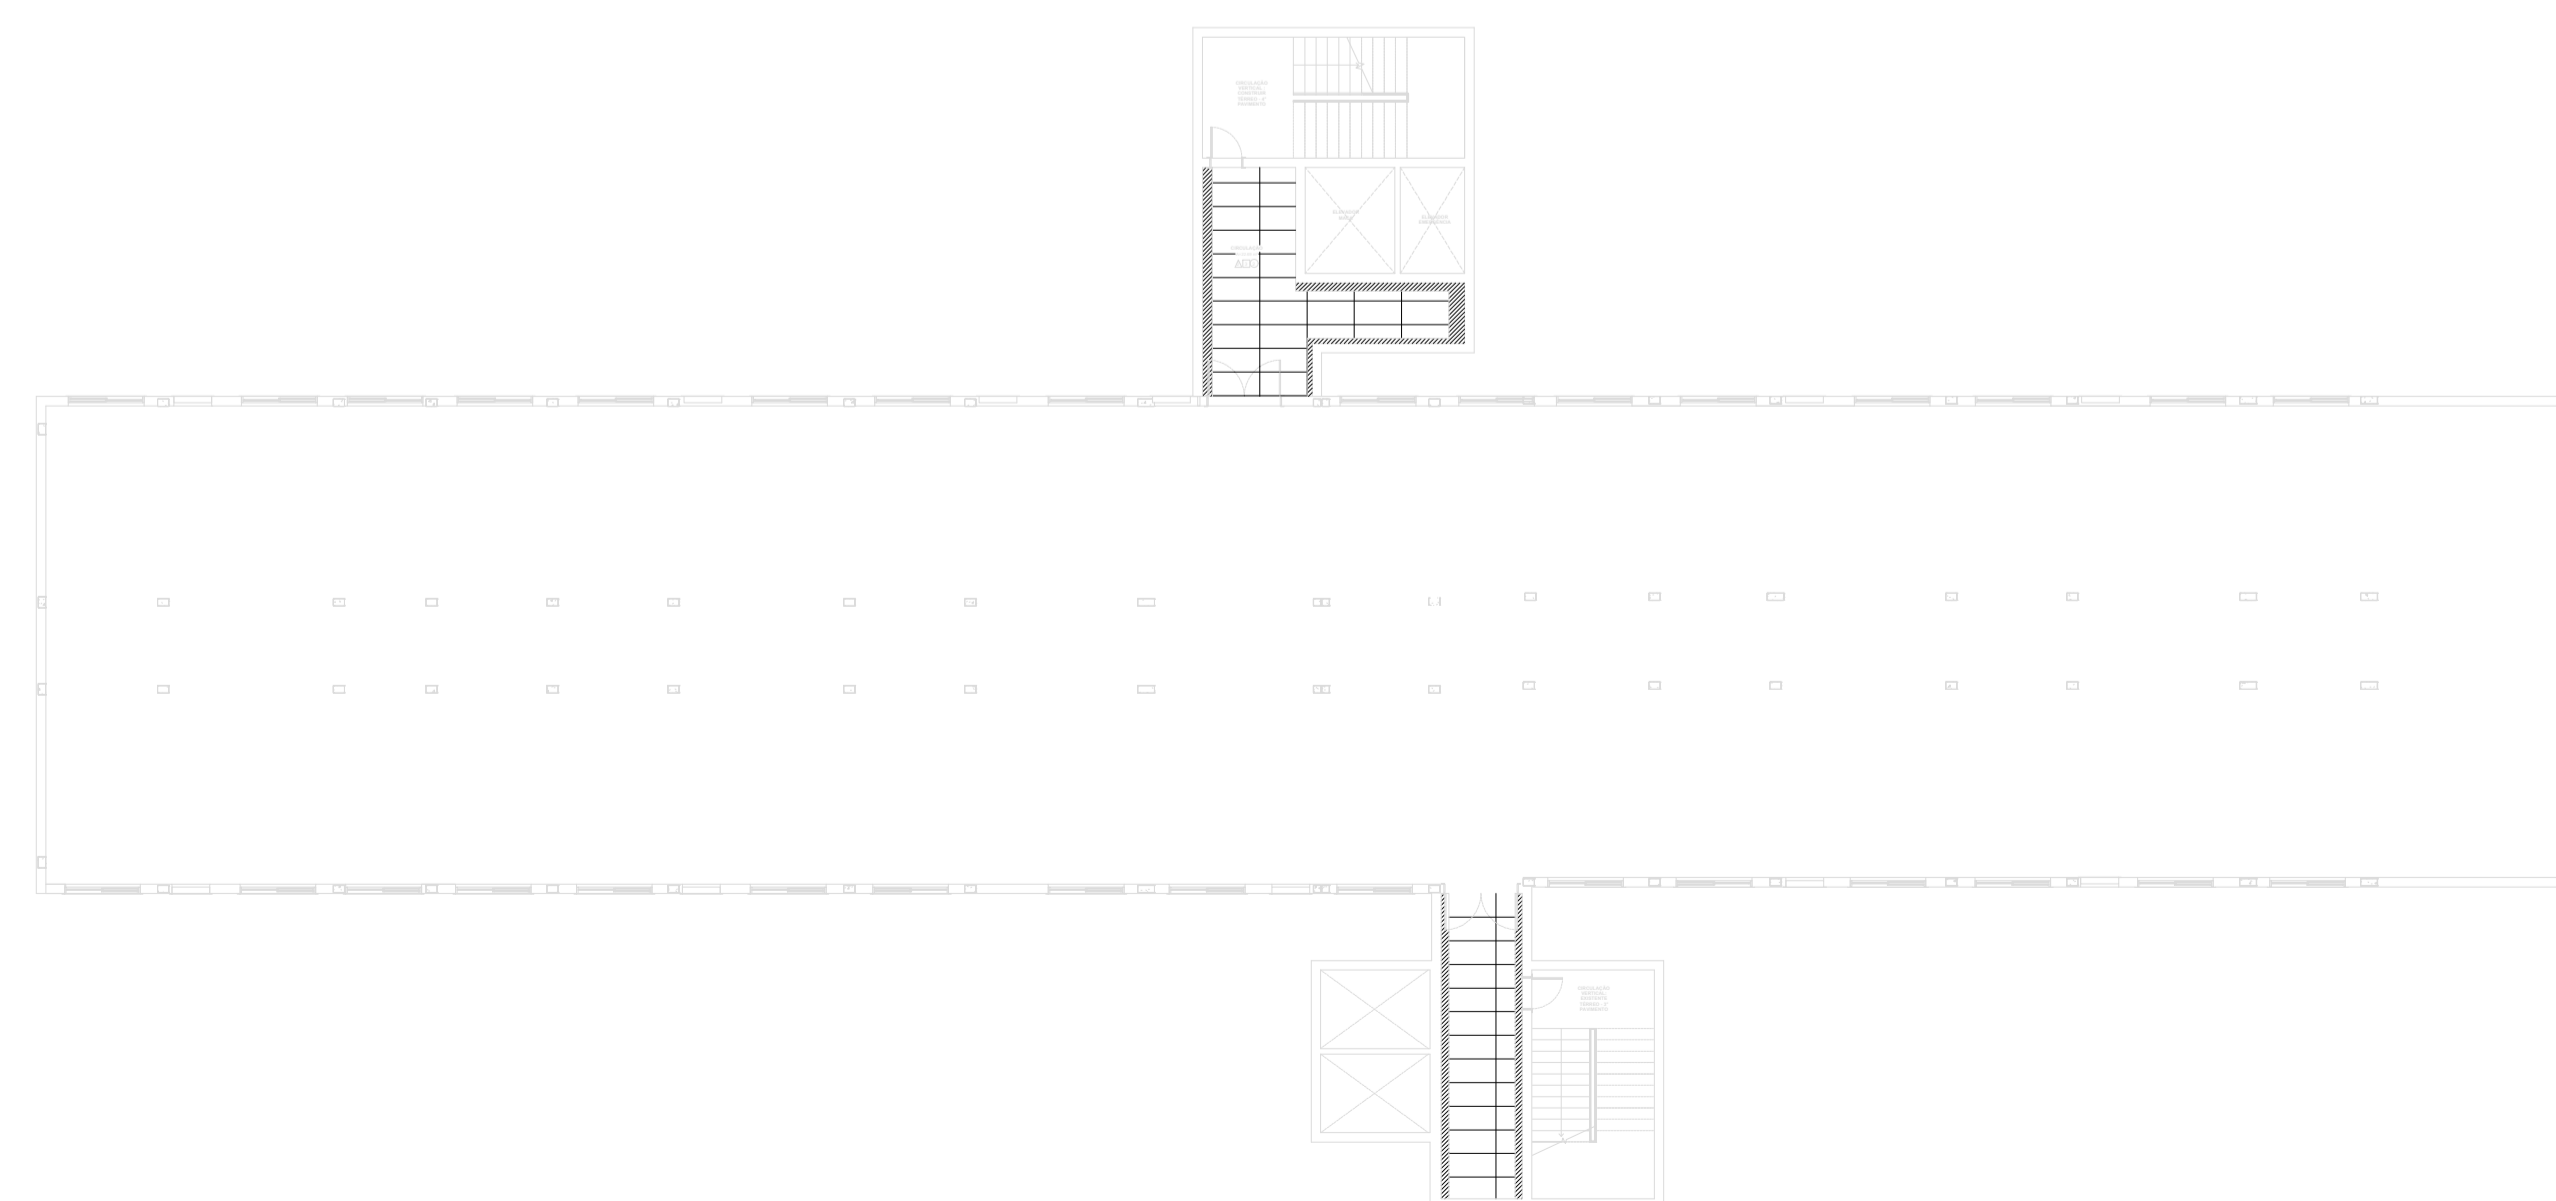

PLANTA BAIXA SEGUNDO PAVIMENTO  
ESCALA: 1/100



FORRO SEGUNDO PAVIMENTO E TÉRREO  
ESCALA: 1/100

**LEGENDA - REVESTIMENTOS**

- ▲ PISO: CERÂMICA 45cm x 45cm PISO/PAREDE COR BRANCA.
- ▲ PISO: MANTA VINÍLICA, COM GRANDE RESISTÊNCIA AO TRÁFEGO, COR A DEFINIR COM FABRICANTE.
- ▲ PISO: LAJE IMPERMEABILIZADA
- ▲ PISO: CERÂMICA 60cm x 60cm PISO COR CINZA, ANTIDERRAPANTE.
- 1 PAREDE EM GESSO VERDE, COM REVESTIMENTO INTERNO EM CERÂMICA 45cm x 45cm PISO/PAREDE COR BRANCA, MONTANTE 40cm OU CONFORME FABRICANTE.
- 2 PAREDE EM PLACA DUPLA, COM PINTURA NA COR DE TOM CLARO A DEFINIR COM FABRICANTE, MONTANTE 40cm OU CONFORME FABRICANTE.
- 3 PAREDE ESTRUTURAL EM ALVENARIA, COM PINTURA NA COR DE TOM CLARO A DEFINIR COM FABRICANTE.
- 1 FORRO EM GESSO ACARTONADO COM PINTURA ANTIMOFO NA COR BRANCO, PREVER ALÇAPÃO.
- 2 FORRO EM PLACA DE PVC NA COR BRANCO.

**LEGENDA - HACHURA FORRO**

- ▨ FORRO EM GESSO ACARTONADO COM PINTURA ANTIMOFO NA COR BRANCO, PREVER ALÇAPÃO.
- ▨ FORRO MODULAR EM PLACA DE PVC 625mm x 1250mm NA COR BRANCO.

3	REVISÃO ARQUITETÔNICO	01/09/2022
2	REVISÃO ARQUITETÔNICO	28/07/2022
1	REVISÃO ARQUITETÔNICO	12/05/2022
0	EMISSÃO INICIAL	10/05/2022
REVISÃO	ASSUNTO	DATA

**tr** engenharia  
arquitetura e instalações

TR Engenharia  
CNPJ 24.477.500/0001-87  
Av. Taquary, 566 - Bairro Cristal  
90.810-180 - Porto Alegre - RS  
Fone: +5551 9 9424 - 3645  
flavia@trengenharia.com  
www.trengenharia.com

PROPRIETÁRIO: FUNDAÇÃO HOSPITALAR GETÚLIO VARGAS  
OBRA: HOSPITAL MUNICIPAL GETÚLIO VARGAS  
END: R. PINHEIRO MACHADO, 331 - SAPUCAIA DO SUL - RS

PROJETO: AMPLIAÇÃO DO 3º E 4º PAVIMENTOS  
DESCRIÇÃO: AMPLIAÇÃO 3º E 4º PAVIMENTOS  
CONTEÚDO: PLANTA 2º PAVIMENTO E FORRO TIPO TÉRREO E 2º PAV.  
TIPO DE PROJETO: AMPLIAÇÃO  
FASE: -

DESENHO: CAMILA VILANOVA	ESCALA: INDICADA	EMISSÃO:	RESPONSÁVEL: ENG. FLÁVIA TEIXEIRA	ARQUIVO:
-----------------------------	---------------------	----------	--------------------------------------	----------

PRÉDIO: III  
PAVIMENTO: 2º

PRANCHA:  
**02**