


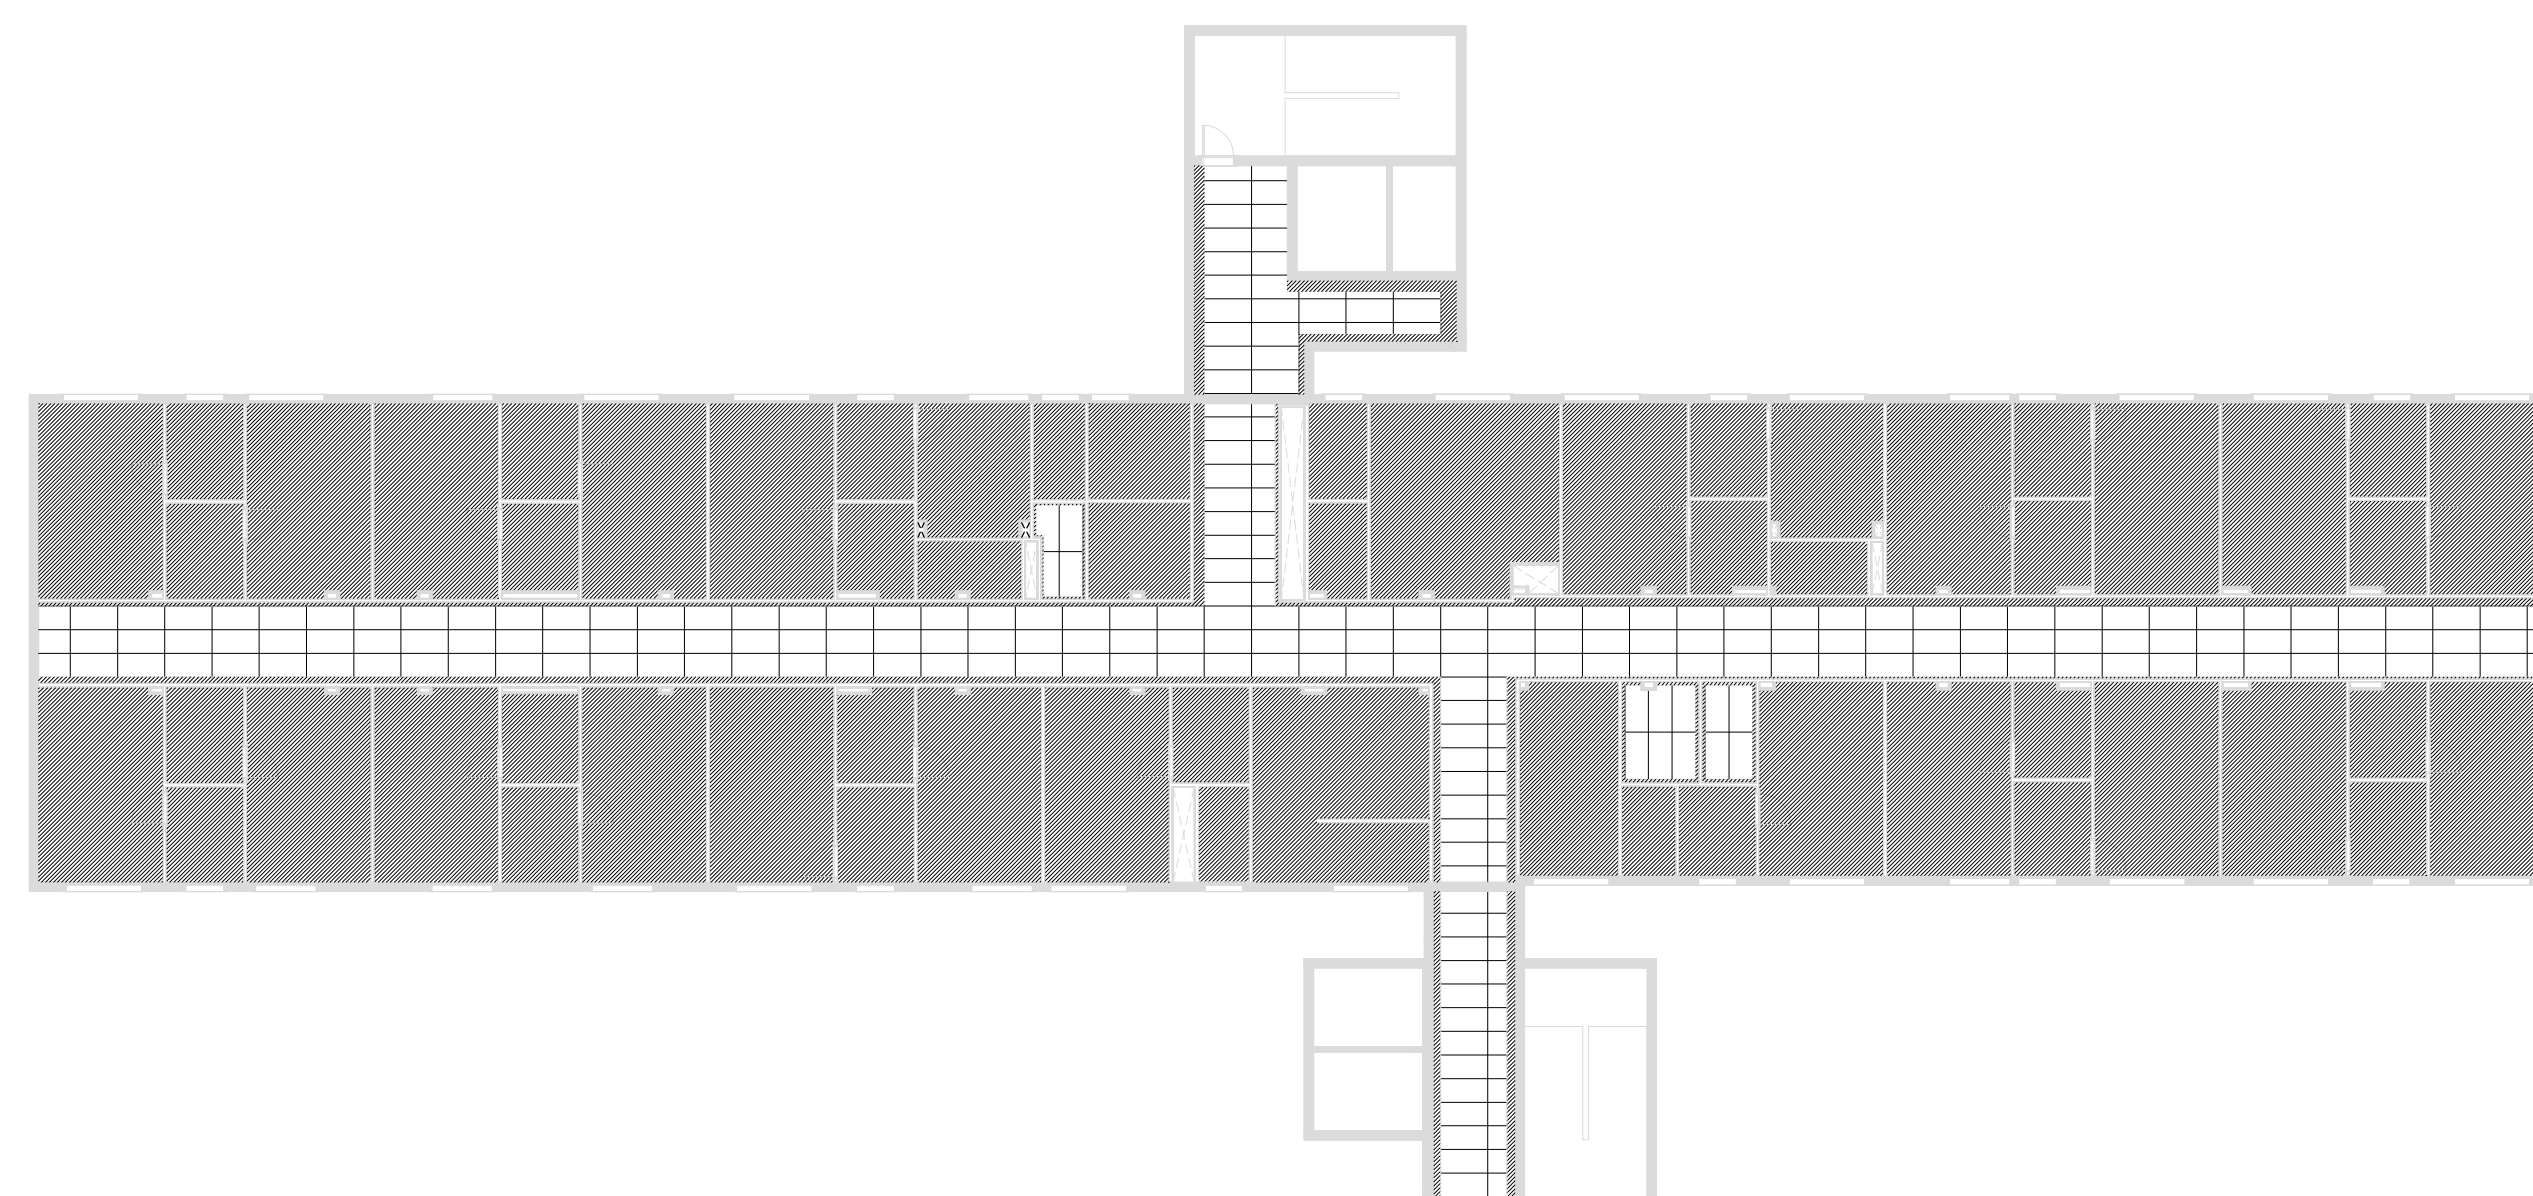

PLANTA BAIXA PAVIMENTO TIPO
ESCALA: 1/100



PLANTA FORRO PAVIMENTO TIPO
ESCALA: 1/200

LEGENDA - REVESTIMENTOS

- ▲ PISO: CERÂMICA 45cm x 45cm PISO/PAREDE COR BRANCA.
- ▲ PISO: MANTA VINÍLICA, COM GRANDE RESISTÊNCIA AO TRÁFEGO, COR A DEFINIR COM FABRICANTE.
- ▲ PISO: LAJE IMPERMEABILIZADA
- ▲ PISO: CERÂMICA 60cm x 60cm PISO COR CINZA, ANTIDERRAPANTE.
- 1 PAREDE EM GESSO VERDE, COM REVESTIMENTO INTERNO EM CERÂMICA 45cm x 45cm PISO/PAREDE COR BRANCA, MONTANTE 40cm OU CONFORME FABRICANTE.
- 2 PAREDE EM PLACA DUPLA, COM PINTURA NA COR DE TOM CLARO A DEFINIR COM FABRICANTE, MONTANTE 40cm OU CONFORME FABRICANTE.
- 3 PAREDE ESTRUTURAL EM ALVENARIA, COM PINTURA NA COR DE TOM CLARO A DEFINIR COM FABRICANTE.
- 1 FORRO EM GESSO ACARTONADO COM PINTURA ANTIMOFO NA COR BRANCO, PREVER ALÇAPÃO.
- 2 FORRO EM PLACA DE PVC NA COR BRANCO.

LEGENDA - HACHURA FORRO

- ▨ FORRO EM GESSO ACARTONADO COM PINTURA ANTIMOFO NA COR BRANCO, PREVER ALÇAPÃO.
- ▩ FORRO MODULAR EM PLACA DE PVC 625mm x 1250mm NA COR BRANCO.

3	REVISÃO ARQUITETÔNICO	01/09/2022
2	REVISÃO ARQUITETÔNICO	28/07/2022
1	REVISÃO ARQUITETÔNICO	12/05/2022
0	EMISSÃO INICIAL	10/05/2022
REVISÃO	ASSUNTO	DATA

tr engenharia
arquitetura e instalações

TR Engenharia
CNPJ 24.477.500/0001-87
Av. Taquary, 566 - Bairro Cristal
90.810-180 - Porto Alegre - RS
Fone: +5551 9 9424 - 3645
flavia@trengenharia.com
www.trengenharia.com

PROPRIETÁRIO: FUNDAÇÃO HOSPITALAR GETÚLIO VARGAS	PRÉDIO: III
OBRA: HOSPITAL MUNICIPAL GETÚLIO VARGAS	PAVIMENTO: 3º/4º
END: R. PINHEIRO MACHADO, 331 - SAPUCAIA DO SUL - RS	

PROJETO: AMPLIAÇÃO DO 3º E 4º PAVIMENTOS	PRANCHA: 03
DESCRIÇÃO: AMPLIAÇÃO 3º E 4º PAVIMENTOS	
CONTEÚDO: PLANTA PAVIMENTO TIPO	
TIPO DE PROJETO: AMPLIAÇÃO	
FASE: -	

DESENHO: CAMILLA VILANOVA	ESCALA: INDICADA	EMISSÃO:	RESPONSÁVEL: ENG. FLÁVIA TEIXEIRA	ARQUIVO:
---------------------------	------------------	----------	-----------------------------------	----------