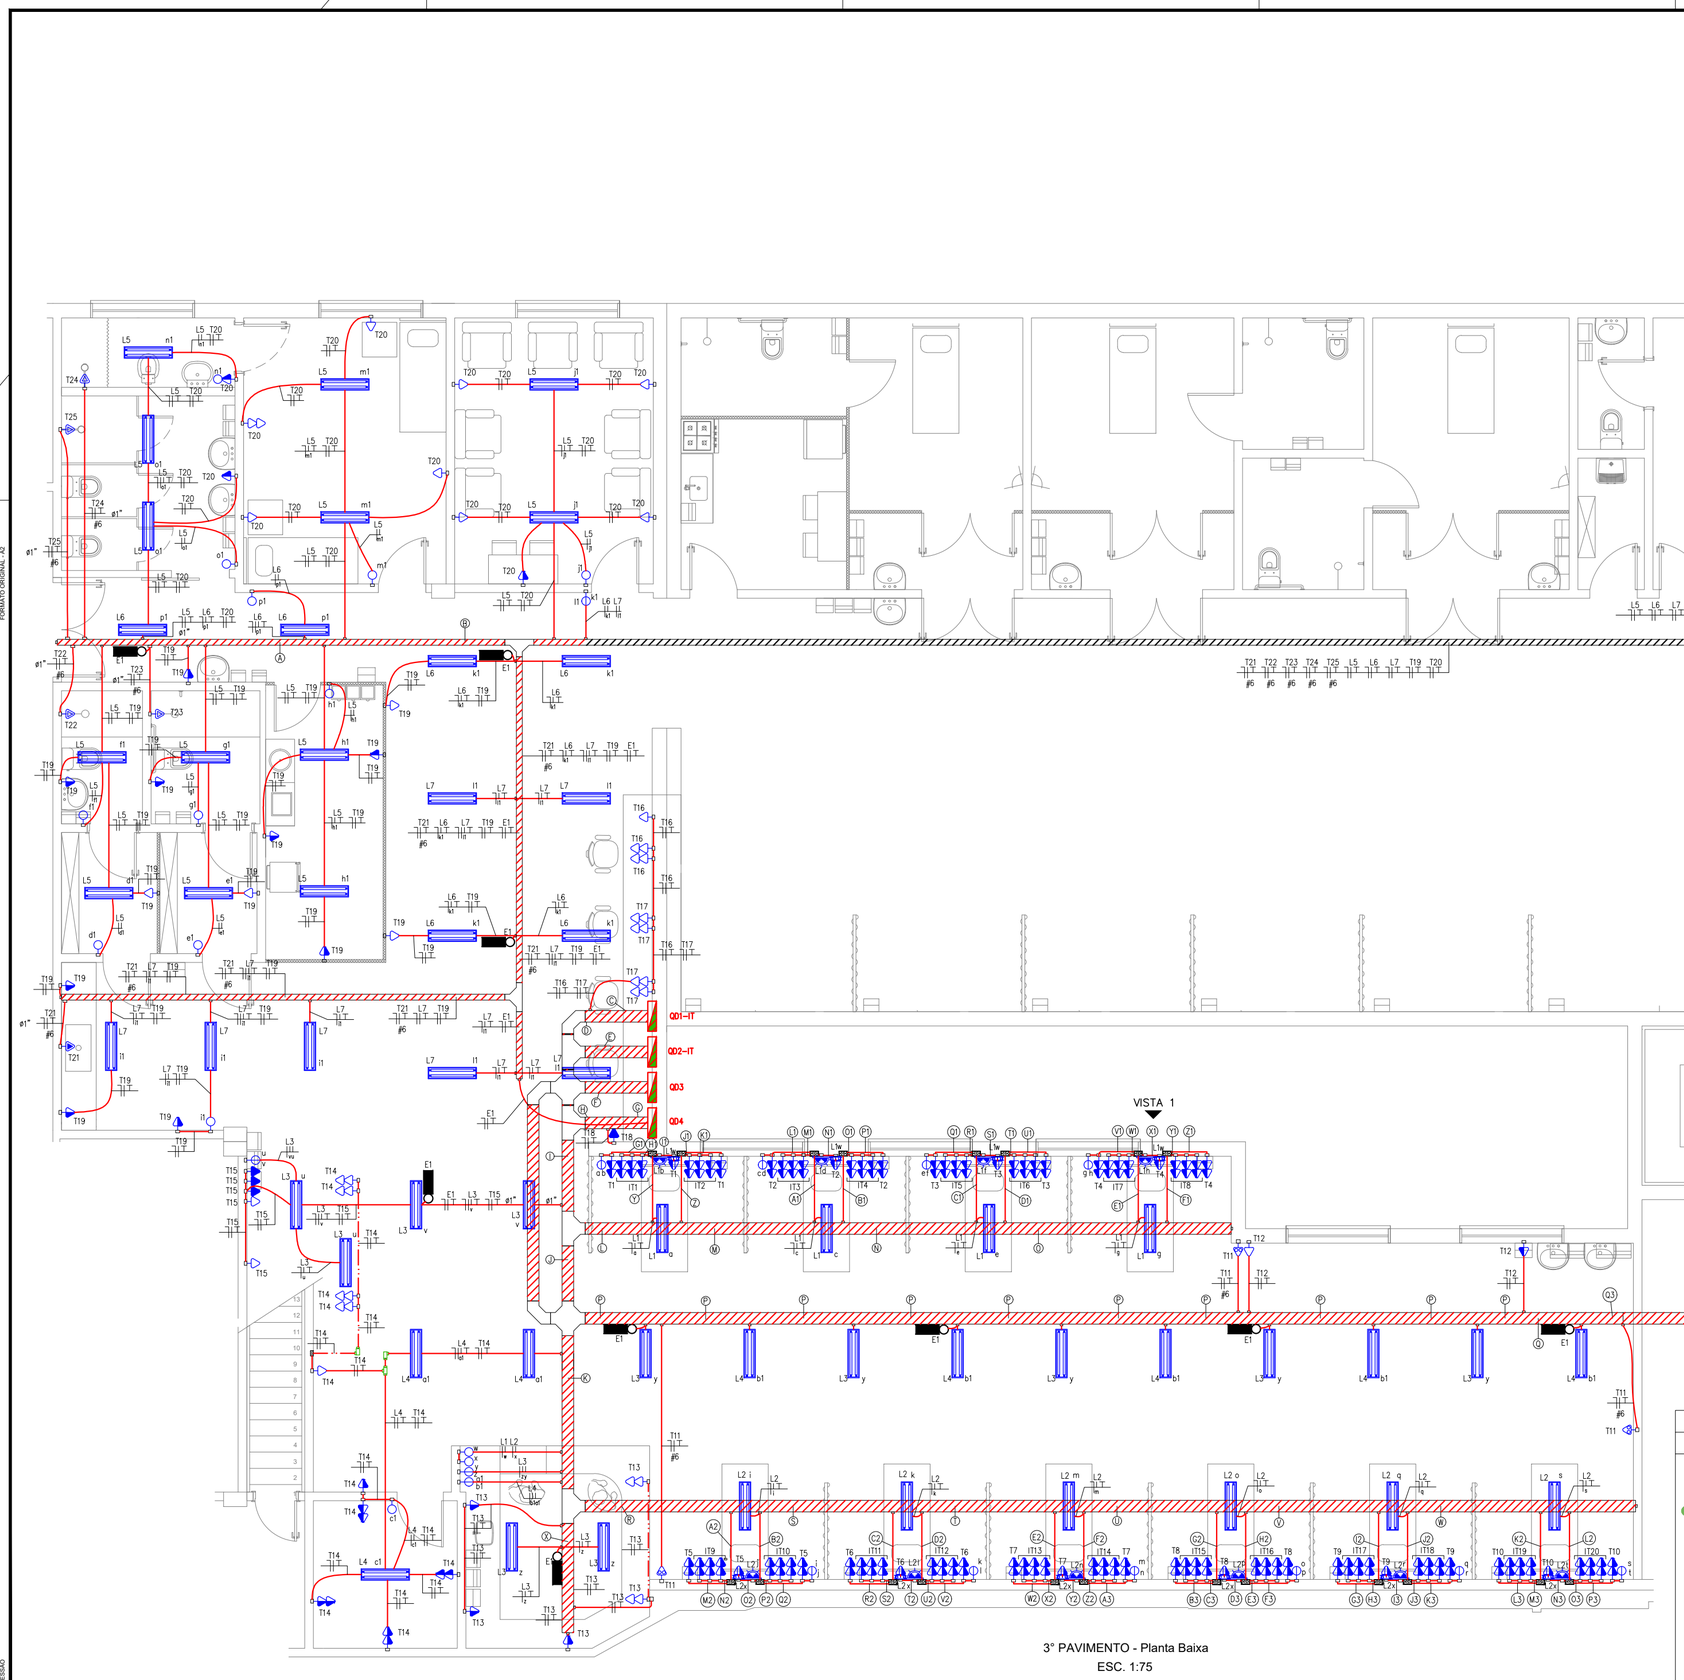

3° PAVIMENTO - Planta Baixa
ESC. 1:75

LEGENDA:

- PONTO DE ILUMINAÇÃO NO LEITO ALTA H=1.80M
- BALIZADOR LEITO H=0.50M
- ILUMINAÇÃO DE EMERGÊNCIA AUTONÔMA 220V
- LUMINÁRIA LED TUBULAR
- PONTO PARA RAIO X PORTÁTIL H=1.20M
- TOMADA ALTA 220V H=2.10M
- TOMADA BAIXA 220V H=0.30M
- TOMADA BAIXA DUPLA 220V H=0.30M
- TOMADA MÉDIA 220V H=1.20M
- TOMADA MÉDIA 220V H=1.35M
- TOMADA MÉDIA DUPLA H=1.20M / 1.35M / 1.50M
- PONTO DE FORÇA PARA CHUVEIRO
- PONTO DE TORNEIRA ELÉTRICA
- INTERRUPTOR SIMPLES + TOMADA 220V H=1.20M
- INTERRUPTOR 1 SEÇÃO SIMPLES
- INTERRUPTOR 2 SEÇÕES SIMPLES
- CAIXA DE PASSAGEM 4X4"
- CAIXA 4X2"
- CONDULETE
- CONDULETE
- CRUZETA HORIZONTAL 90 200X50MM
- CURVA HORIZONTAL 90 100X50MM
- CURVA HORIZONTAL 90 200X50MM
- SAÍDA LATERAL ELETROCALHA Ø1 OU Ø3/4
- TÊ HORIZONTAL 90 100X50MM
- TÊ HORIZONTAL 90 200X50MM
- QUADRO DE DISTRIBUIÇÃO A SER INSTALADO
- QUADRO DE DISTRIBUIÇÃO EXISTENTE
- ELETRODUTO EMBUTIDO NA LAJE/PAREDE/FORRO
- ELETRODUTO APARENTE NO MÓVEL
- ELETROCALHA 100MMX50MM (A SER INSTALADA)
- ELETROCALHA 100MMX50MM (EXISTENTE)
- ELETROCALHA 200MMX50MM (A SER INSTALADA)
- ELETROCALHA 200MMX50MM (EXISTENTE)
- NEUTRO, FASE, RETORNO, TERRA

NOTAS:

1) ELETRODUTOS NÃO COTADOS: 3/4"
2) BITOLA DE CABOS NÃO COTADOS: 2,5 mm²

PLANTA DE LOCALIZAÇÃO DA REFORMA SEM ESCALA

REV.	DESCRIÇÃO	DATA	PROJETISTA
00	EMISSÃO INICIAL	04/2022	A.R.CORRALES

FUNDAÇÃO HOSPITALAR GETÚLIO VARGAS
UNIDADE: Hospital Municipal Getúlio Vargas
ENDEREÇO: R. Pinheiro Machado, 331 - Dihel - Sapucaia do Sul - RS
FONE:(51) 3451.8200 R.115

DIRETOR GERAL:
TÉRCIO ERANY TEDESCO JÚNIOR

CONTEÚDO:
PROJETO DE INSTALAÇÕES ELÉTRICAS
PLANTA BAIXA DO 3º PAVIMENTO
UNIDADE DE TRATAMENTO INTENSIVO
REFORMA

RESPONSÁVEL TÉCNICO:
RAFAEL SILVEIRA
ENG. ELETRICISTA - CREA/RS 136.938

DESENHO: A.R.CORRALES
ESCALA (m): INDICADA
ÁREA (m²): -
PRANCHA: IE02

FORMATO ORIGINAL - A2
UTHE-2022-V11_IMPRESSÃO