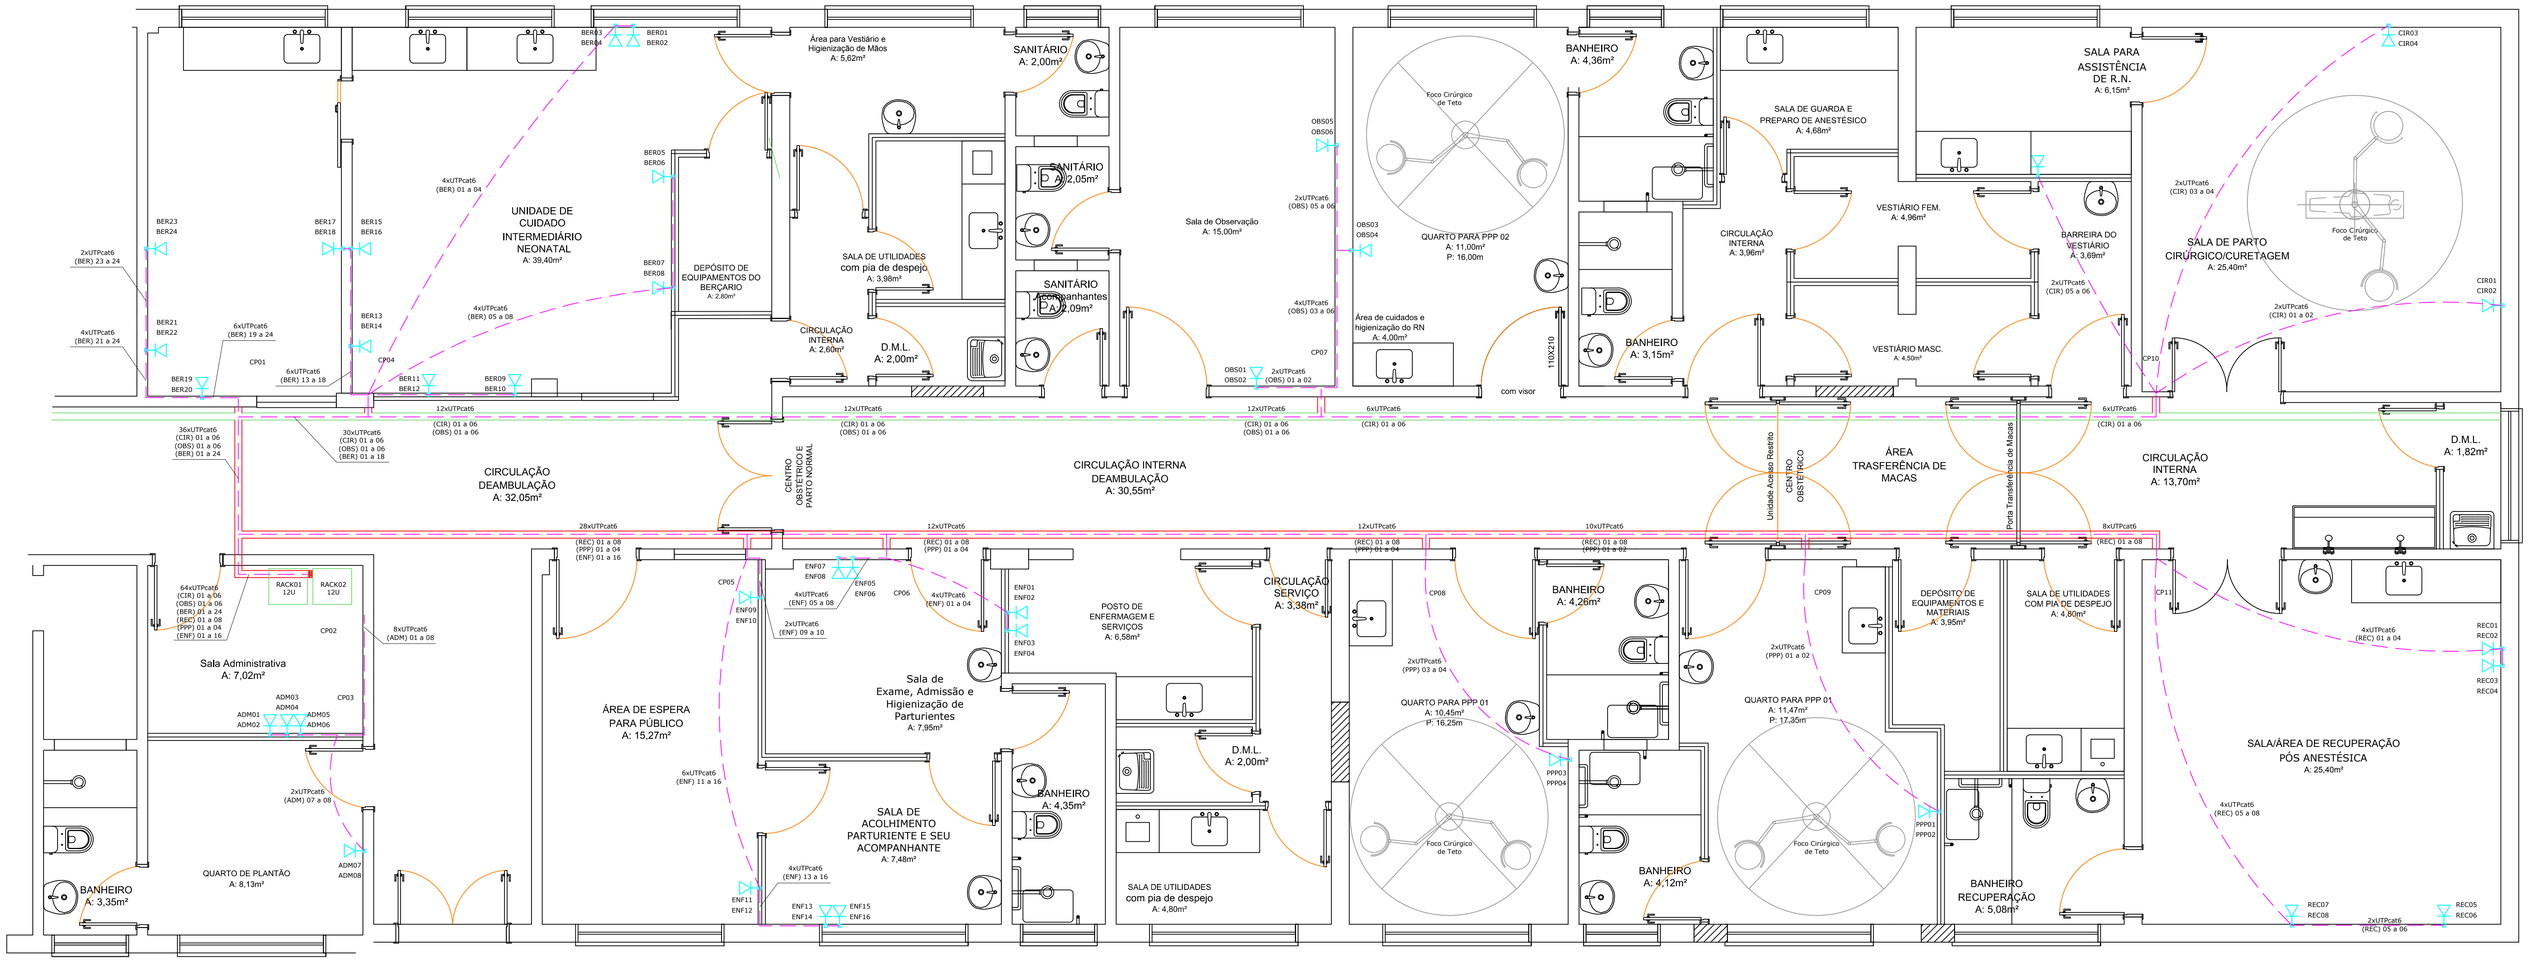

INSTALAÇÕES PONTOS DE LÓGICA

Esc. 1/50

LEGENDA:

Tomada de lógica

Caixa de Passagem lógica

Eletrocalha Existente (rede de dados)
*deverá ser prolongada

Eletrocalha à Executar (rede de dados)

Notas:

1) Para cada tomada de lógica indicada na planta deverão partir eletrodutos com bitola de, no mínimo, 1".
2) Os eletrodutos deverão partir das tomadas de lógica até a eletrocalha existente (eletrocalha de rede de dados).
3) A eletrocalha existente deverá ser prolongada até o final da área de circulação interna para atender as tomadas de lógica das salas de parto cirúrgico e sala de recuperação.
4) Para cada tomada de lógica são considerados 02 (dois) pontos de rede.

QNTD.	UNID.	DENOMINAÇÃO	OBSERVAÇÃO
02	pç	Rack de Parede - 12U	
41	m	Eletrocalhas - 100X50	As eletrocalhas de dados devem sair do rack, à distancia mínima de 15 cm da rede elétrica para evitar interferências eletromagnéticas.
09	pç	TEE Eletrocalhas - 100X50	
02	pç	Curva 90º Eletrocalhas - 100X50	
11	pç	Caixa de Passagem de Embutir 20x20x9	
01	pç	Descida Vertical Eletrocalhas - 100X50	
72	pç	Módulo RJ45 - CAT6	Todos os pontos tanto os cabos quanto os espelhos devem conter a mesma identificação que está associado ao cabo no path panel
36	pç	Espelhos 4X2 - 2 Saídas	
04	pç	Organizador de Cabos	
01	pç	Bandeja para Rack - 19"	
01	pç	Switch - 48 portas	
02	pç	Patch Panel - 24 portas	
02	pç	Voice Panel - 24 portas	
18	cx.	Cabo UTP - CAT6	Caixa c/ 100 m