TABELA DE ÁREAS E ESPECIFICAÇÕES -
IMAGENOLOGIA - ENDOSCOPIA
DIGESTIVA E RESPIRATÓRIA

*TODOS OS AMBIENTES SEM JANELAS COM RENOVAÇÃO MECÂNICA DE AR

01E SALA DE EXAMES E PROCEDIMENTOS - A= 20,42m²

02E SALA LIMPEZA E DESINFECÇÃO DE ENDOSCÓPIOS - A= 4,22m²

*AC ATENDE RDC 06, COM DIFERENCIAL DE PRESSÃO NEGATIVA RELATIVA A AMBIENTES ADJACENTES MÍNIMA DE 2,5 Pa.

03E SALA DE UTILIDADES COM PIA DE DESPEJO - A= 5,69m²

04E SALA DE RECUPERAÇÃO - A= 19,43m²

05E DML - A= 2,05m²

06E CONSULTÓRIO INDIFERENCIADO - A= 8,26m²

07E SALA DE LAUDOS E INTERPRETAÇÃO - A= 5,73m²

08E ÁREA PARA REGISTRO DE PACIENTES / MARCAÇÃO - A= 5,59m²

09E ARQUIVO DE CHAPAS E FILMES - A= 4,50m²

10E DEPÓSITO DE EQUIPAMENTOS E MATERIAIS - A= 2,41m²

11E SALA ADMINISTRATIVA - A=6,00m²

12E SANITÁRIO PARA PACIENTES FEMININO - A= 2,40m²

13E SANITÁRIO PARA PACIENTES MASCULINO - A= 2,39m²

14E VESTIÁRIO FEMININO - A= 5,63m²

15E VESTIÁRIO MASCULINO - A= 4,17m²

16E CIRCULAÇÃO 01 - A= 10,91m²

17E CIRCULAÇÃO 02 - A= 17,22M²

18E CIRCULAÇÃO 03 - A= 3,84m²

ENDOSCOPIA TÉRREO A= 130,86m²

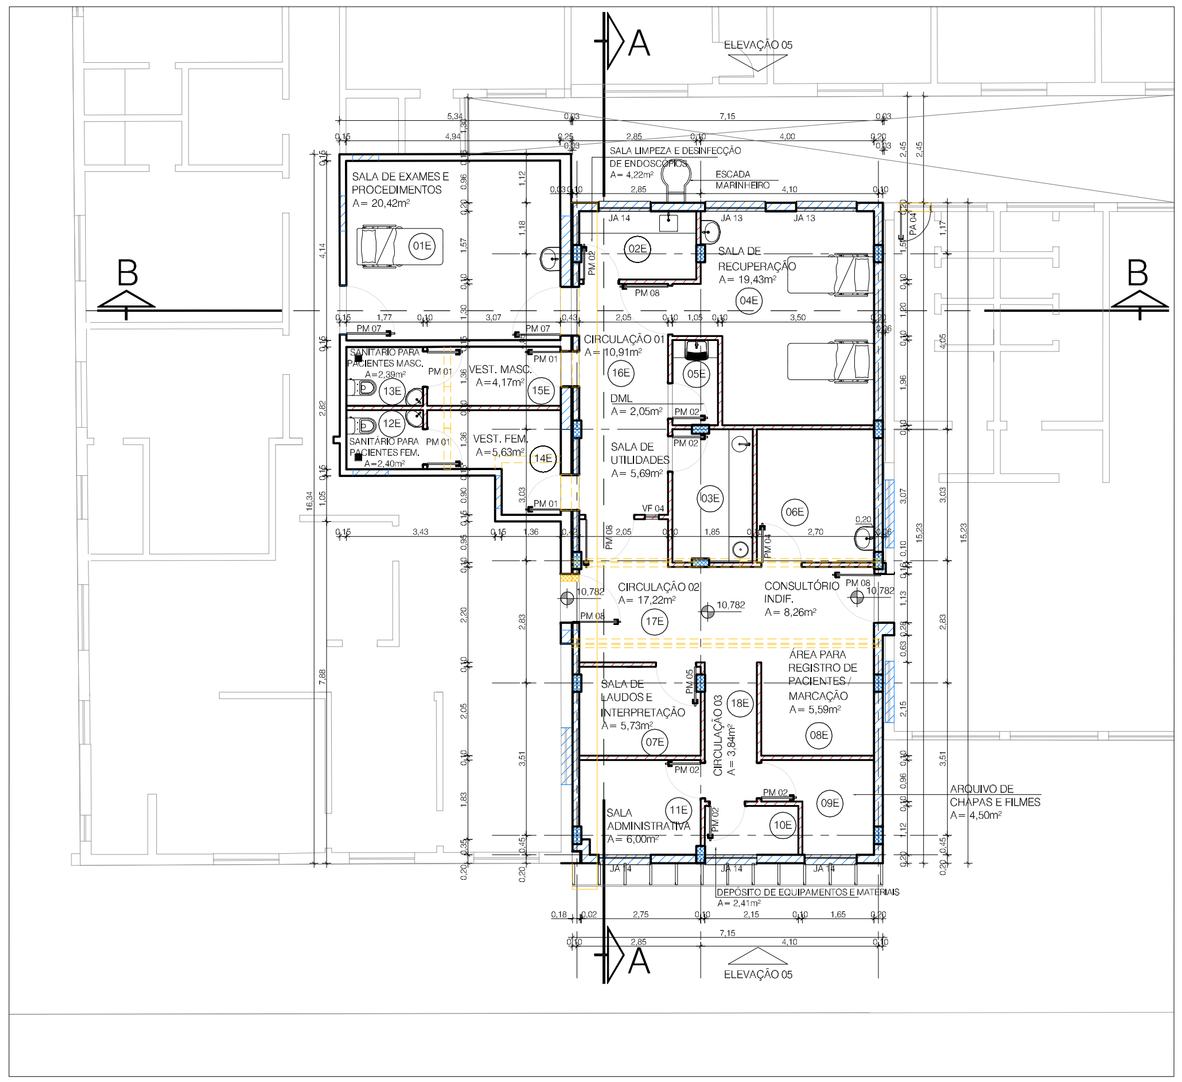

PLANTA BAIXA TÉRREO
IMAGENOLOGIA - ENDOSCOPIA DIGESTIVA E RESPIRATÓRIA
ESCALA 1/100

19E RESERVATÓRIO ENDOSCOPIA - A= 18,10m²

20E CENTRAL AR CONDICIONADO ENDOSCOPIA - A= 15,99m²

ENDOSCOPIA COBERTURA A= 34,09m²

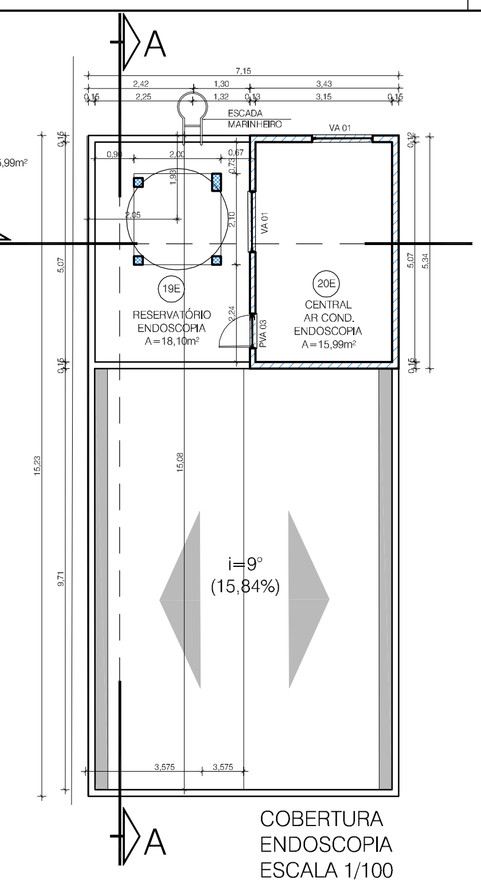

COBERTURA
ENDOSCOPIA
ESCALA 1/100

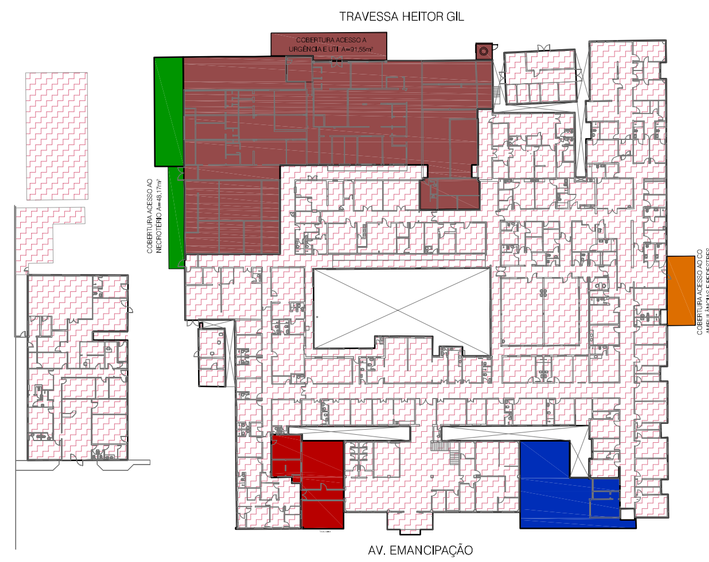

LEGENDA:

- NÃO HAVERÁ ALTERAÇÃO/INTERVENÇÃO
- ATENDIMENTOS DE URGÊNCIA E EMERGÊNCIA E UTI
- CENTRAL RESÍDUOS E NECROTÉRIO
- IMAGENOLOGIA - ENDOSCOPIA DIGESTIVA E RESPIRATÓRIA
- INTERNAÇÃO GERAL - ENFERMARIA E QUARTOS EQUIPE DE SAÚDE
- ÁREA EXTERNA COBERTA PARA DESEMBARQUE NO CO

PLANTA DE ZONEAMENTO
ESCALA: 1/750

LEGENDA

- A DEMOLIR
- A CONSTRUIR - PAREDE ALVENARIA
- A CONSTRUIR - PAREDE DIVISÓRIA
- A CONSTRUIR - PILARES

QUADRO DE ESPECIFICAÇÕES

Pisos

1- PORCELANATO CLASSE A, PLANO, RETIFICADO, 60X60cm, EM APARELHAGEM DE JUNTAS RETAS DE 1,5mm, REJUNTE EM EPOXI, INSTALADO COM AUXÍLIO DE ESPAÇADORES, COLADOS EM CONTRAPISO REGULAR NIVELADO, COM CIMENTO COLA:

2- BASALTO TEAR, 20mm, REGULAR, LIXADO, 40X40cm, EM APARELHAGEM DE JUNTAS RETAS DE 1,5mm, REJUNTE EM EPOXI, INSTALADO COM AUXÍLIO DE ESPAÇADORES, COLADOS EM CONTRAPISO REGULAR NIVELADO, COM CIMENTO COLA:

3- BASALTO TEAR, 20mm, REGULAR, LIXADO, PEÇAS ÚNICAS, NA LARGURA DO VÃO, NA COLOCAÇÃO FICARÁ BALANÇO DE 2cm, EM APARELHAGEM DE JUNTAS RETAS DE 1,5mm, REJUNTE EM EPOXI, INSTALADO COM AUXÍLIO DE ESPAÇADORES, COLADOS EM CONTRAPISO REGULAR NIVELADO, COM CIMENTO COLA, DEGRAUS DA ESCADA;

4- MANTA VINÍLICA SOLDADA, COLADA SOBRE CONTRAPISO REGULARIZADO E NIVELADO;

5- CIMENTO ALISADO;

6- GRAMA

7 - BLOCO DE CONCRETO INTERTRAVADO RETANGULAR 100mmx200mmx60mm

Paredes

1- PORCELANATO 60X30cm, CLASSE A, PRIMEIRA LINHA, PLANO, RETIFICADO, REGULAR, JUNTAS RETAS DE 1,5mm, REJUNTE EM EPOXI, INSTALADO COM AUXÍLIO DE ESPAÇADORES, COLADOS COM CIMENTO COLA NAS PAREDES, PADRÃO E PAGINAÇÃO EM PLANTA DE DETALHES;

2- MASSA CORRIDA, LIXAMENTO E PINTURA ACRÍLICA BASE ÁGUA;

3- PINTURA ACRÍLICA BASE ÁGUA;

4- PINTURA VERNIZ ACRÍLICO A BASE ÁGUA,

Tetos

1- GESSO ACARTONADO EM ESTRUTURA METÁLICA ANCORADA NA ESTRUTURA DO PRÉDIO, TODOS OS ARREMATES JUNTO ÀS PAREDES SERÃO SEM NEGATIVOS, ACABAMENTO MASSA CORRIDA, LIXAMENTO E PINTURA ACRÍLICA BASE ÁGUA;

2- SEM FORRO, LAJES E VIGAS APARENTES, COM PINTURA ACRÍLICA BASE ÁGUA;

3- ESTRUTURA DE AÇO E COBERTURA EM PERFIS/CHAPA DE AÇO ZINCADO, ACABAMENTOS E TRATAMENTOS CONFORME PROJETO ESPECÍFICO:

Rodapés

1- PORCELANATO CLASSE A, PRIMEIRA LINHA, PLANO, 60X12cm, RETIFICADO, CORTADOS E LIXADOS EM PADRÃO DE MARMORARIA, JUNTAS RETAS DE 1,5mm, REJUNTE EM EPOXI, INSTALADO COM AUXÍLIO DE ESPAÇADORES, COLADOS COM CIMENTO COLA NAS PAREDES, MANTER ALINHAMENTO DE JUNTA COM O PISO;

2- BASALTO TEAR, 20mm, REGULAR, LIXADO, 40X12cm, EM APARELHAGEM DE JUNTAS RETAS DE 1,5mm, REJUNTE EM EPOXI, INSTALADO COM AUXÍLIO DE ESPAÇADORES, COLADOS COM CIMENTO COLA NAS PAREDES, MANTER ALINHAMENTO DE JUNTA COM O PISO;

3- MANTA VINÍLICA SOLDADA, ALTURA DE 12cm, CONTÍNUO AO PISO, COM INSTALAÇÃO DE PERFILADO ARREDONDADO DE CANTO, COLADO NAS PAREDES,

4- SEM RODAPÉ,

Soleiras

1- BASALTO TEAR, ESPESSURA 20mm, LIXADOS;

2- BASALTO TEAR, ESPESSURA 20mm, POLIDOS;

3- SEM SOLEIRA,

Bate Macas com função de corrimão

1- MDF, ACABAMENTO MELAMÍNICO

2- SEM BATE MACAS

1	1	1	1	1	1	
HF	HF	HF				

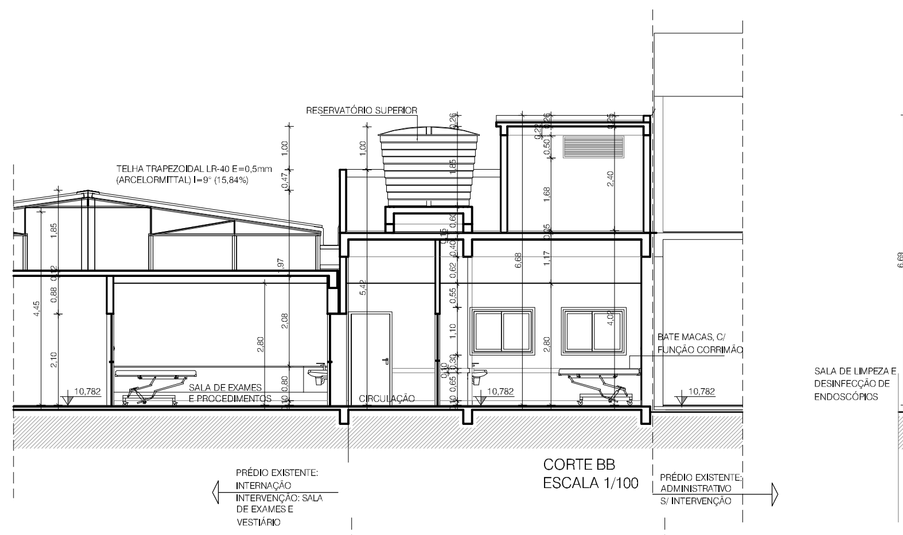

CORTE BB
ESCALA 1/100

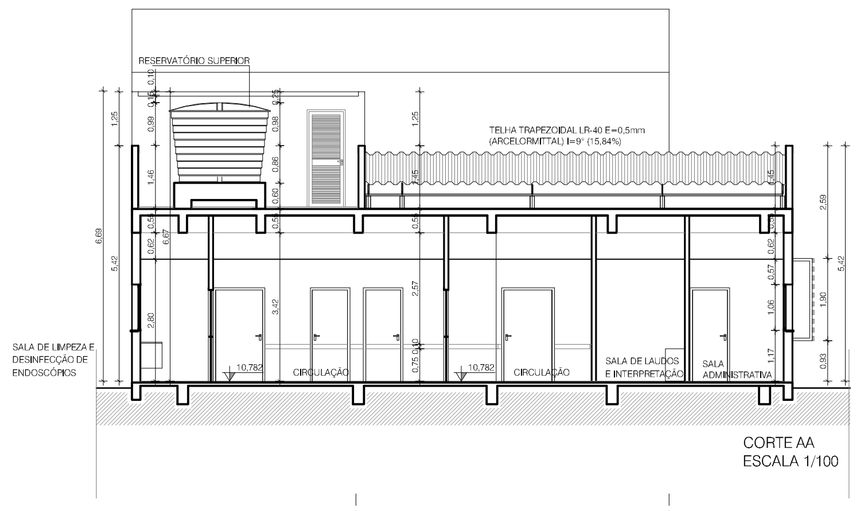

CORTE AA
ESCALA 1/100

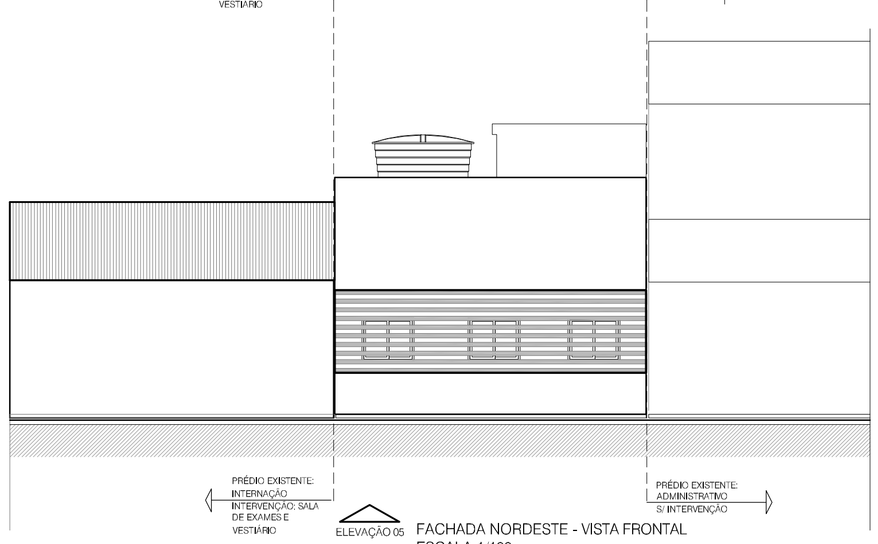

FACHADA NORDESTE - VISTA FRONTAL
ESCALA 1/100

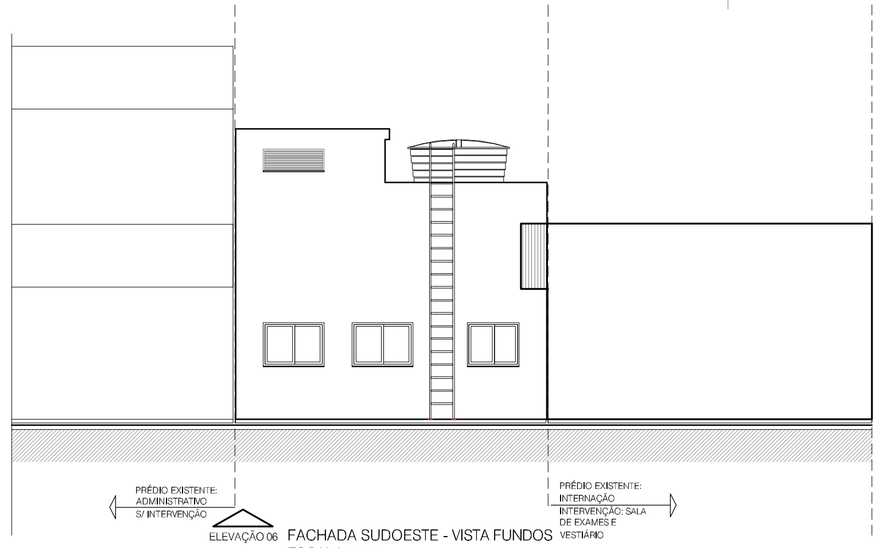

FACHADA SUDOESTE - VISTA FUNDOS
ESCALA 1/100

LEGENDA:

- HF = Água fria
- HQ = Água quente
- FV = Vapor
- FG = Gás combustível
- FO = Oxigênio (6)
- FN = Óxido nitroso
- FVC = FV C = Vácuo clínico (6)
- FVL = FV L = Vácuo de limpeza
- FAM = FA M = Ar comprimido medicinal (6)
- FAI = FA I = Ar comprimido industrial
- AC = Ar condicionado (1)
- CD = Coleta e afastamento de efluentes diferenciados (2)
- EE = Elétrica de emergência (3)
- ED = Elétrica diferenciada (4)
- E = Exaustão (5)
- ADE = A depender dos equipamentos utilizados.

(1) Refere-se à climatização destinada à ambientes que requerem controle na qualidade do ar.
(2) Refere-se à coleta e afastamento de efluentes que necessitam de algum tratamento especial.
(3) Refere-se à necessidade de o ambiente ser provido de sistema elétrico de emergência.
(4) Refere-se à necessidade de o ambiente ser provido de sistema elétrico diferenciado dos demais, na dependência doequipamento instalado. Exemplo: sistema com tensão diferenciada, aterramento, etc.
(5) É dispensável quando existir sistema de ar redicualdo.
(6) Canalizado ou portátil.

VENTOKIT NO FORRO

VENTOKIT NA PAREDE

TORRES GARCIA arquitetura
CNPJ: 03.785.545/0001-49
Tel. (51) 3243.4306 - 999647781
e-mail: torresgarcia.arquiteto@gmail.com
RESPONSÁVEL
ARQ. PAULO TORRES GARCIA - CAU Nº A13328-0

FUNDAÇÃO HOSPITALAR GETÚLIO VARGAS
UNIDADE: Hospital Tramandaí
ENDEREÇO: Av. Emancipação, 1255 - Centro - Tramandaí - RS
FONE: (51) 3451.8200 R.115

DIRETOR GERAL:
TÉRCIO ERANY TEDESCO JÚNIOR

RESPONSAVEL TÉCNICO:
PEDRO JOSÉ DORNELES MÜLLER
ENG. CIVIL - CREA/RS 169.093

CONTEÚDO:
PLANTA BAIXA, LEGENDA, TABELAS E ZONEAMENTO
CORTES E FACHADAS
IMAGENOLOGIA - ENDOSCOPIA DIGESTIVA E RESPIRATÓRIA

VERSÃO: R00
ESCALA (m): INDICADA
DATA: SETEMBRO/2022
PRANCHA: ARQ 04