TABELA DE ÁREAS E ESPECIFICAÇÕES - DE ATENDIMENTO DE ASSISTÊNCIA À SAÚDE EM REGIME DE INTERNAÇÃO
INTERNAÇÃO GERAL ADULTO
*TODOS OS AMBIENTES SEM JANELAS COM RENOVAÇÃO MECÂNICA DE AR

- 01F ENFERMARIA DE ADULTO FEMININO - A= 41,70m²
- 02F ENFERMARIA DE ADULTO MASCULINO - A= 41,85m²
- 03F POSTO DE ENFERMAGEM E PRESCRIÇÃO MÉDICA - A= 6,08m²
- 04F ÁREA P/GUARDA DE MACAS E CADEIRA RODAS - A= 4,00m²
- 05F BANHEIRO PARA PACIENTES MASCULINO - A= 5,23m²
- 06F BANHEIRO PARA PACIENTES FEMININO - A= 5,22m²
- 07F CIRCULAÇÃO - A= 11,50m²
- 08F CIRCULAÇÃO - A= 16,06m²
- 09F CIRCULAÇÃO ACESSO SEG. PAV. - A= 9,29m²
- 10F ESCADA ACESSO SEG. PAV. - A= 8,77m²
- 11F CIRC. SERV. - A= 3,05m²
- 12F SALA DE SERVIÇO - A= 6,13m²
- 13F SALA DE UTILIDADES COM PIA DE DESPEJO - A= 6,02m²
- 14F ROUPARIA - A= 2,29m²
- 15F DML - A= 2,38m²
- 16F DEPÓSITO ESCADA - A= 6,20m²

INTERNAÇÃO GERAL ADULTO A= 175,77m²

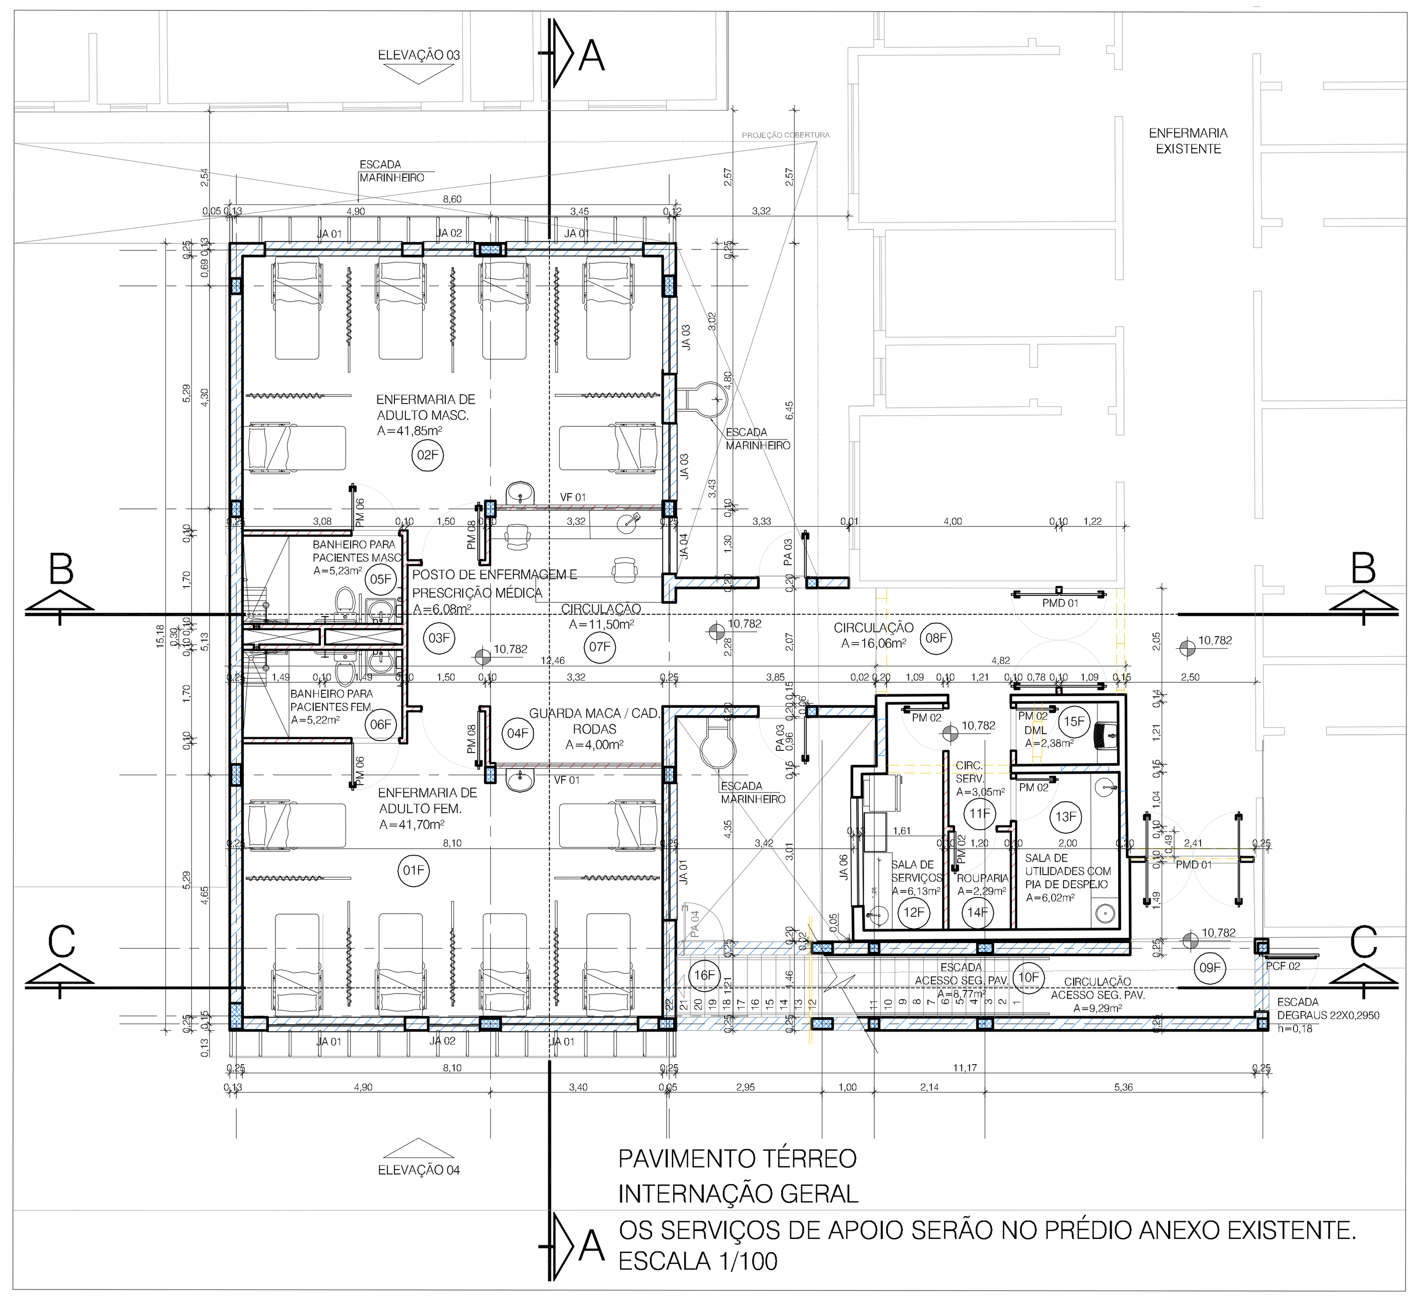

TABELA DE ÁREAS E ESPECIFICAÇÕES
APOIO LOGÍSTICO
DORMITÓRIO EQUIPE DA SAÚDE
*TODOS OS AMBIENTES SEM JANELAS COM RENOVAÇÃO MECÂNICA DE AR

- 16F QUARTO DE PLANTÃO PARA FUNCIONÁRIOS - DORM. EQ. SAÚDE A=9,46m²
- 17F BANHEIRO QUARTO DE PLANTÃO PARA FUNCIONÁRIOS- DORM. EQ. SAÚDE - A=2,94m²
- 18F QUARTO DE PLANTÃO PARA FUNCIONÁRIOS - DORM. EQ. SAÚDE - A=9,43m²
- 19F QUARTO DE PLANTÃO PARA FUNCIONÁRIOS - DORM. EQ. SAÚDE - A=8,41m²
- 20F QUARTO DE PLANTÃO PARA FUNCIONÁRIOS - DORM. EQ. SAÚDE - A=8,41m²
- 21F BANHEIRO QUARTO DE PLANTÃO PARA FUNCIONÁRIOS- DORM. EQ. SAÚDE - A=3,69m²
- 22F BANHEIRO QUARTO DE PLANTÃO PARA FUNCIONÁRIOS- DORM. EQ. SAÚDE - A=4,07m²
- 23F QUARTO DE PLANTÃO PARA FUNCIONÁRIOS - DORM. EQ. SAÚDE - A=9,39m²
- 24F QUARTO DE PLANTÃO PARA FUNCIONÁRIOS - DORM. EQ. SAÚDE - A=9,34m²
- 25F BANHEIRO QUARTO DE PLANTÃO PARA FUNCIONÁRIOS- DORM. EQ. SAÚDE - A=3,32m²
- 26F QUARTO DE PLANTÃO PARA FUNCIONÁRIOS - DORM. EQ. SAÚDE - A=9,17m²
- 27F COPA/SALA DE ESTAR PARA FUNCIONÁRIOS - EQ. SAÚDE - A=9,58m²
- 28F CIRCULAÇÃO - A=23,31m²

Área para guarda de pertences de funcionários - Armários individuais por quarto.

QUARTOS EQUIPE DE SAÚDE A= 110,52m²

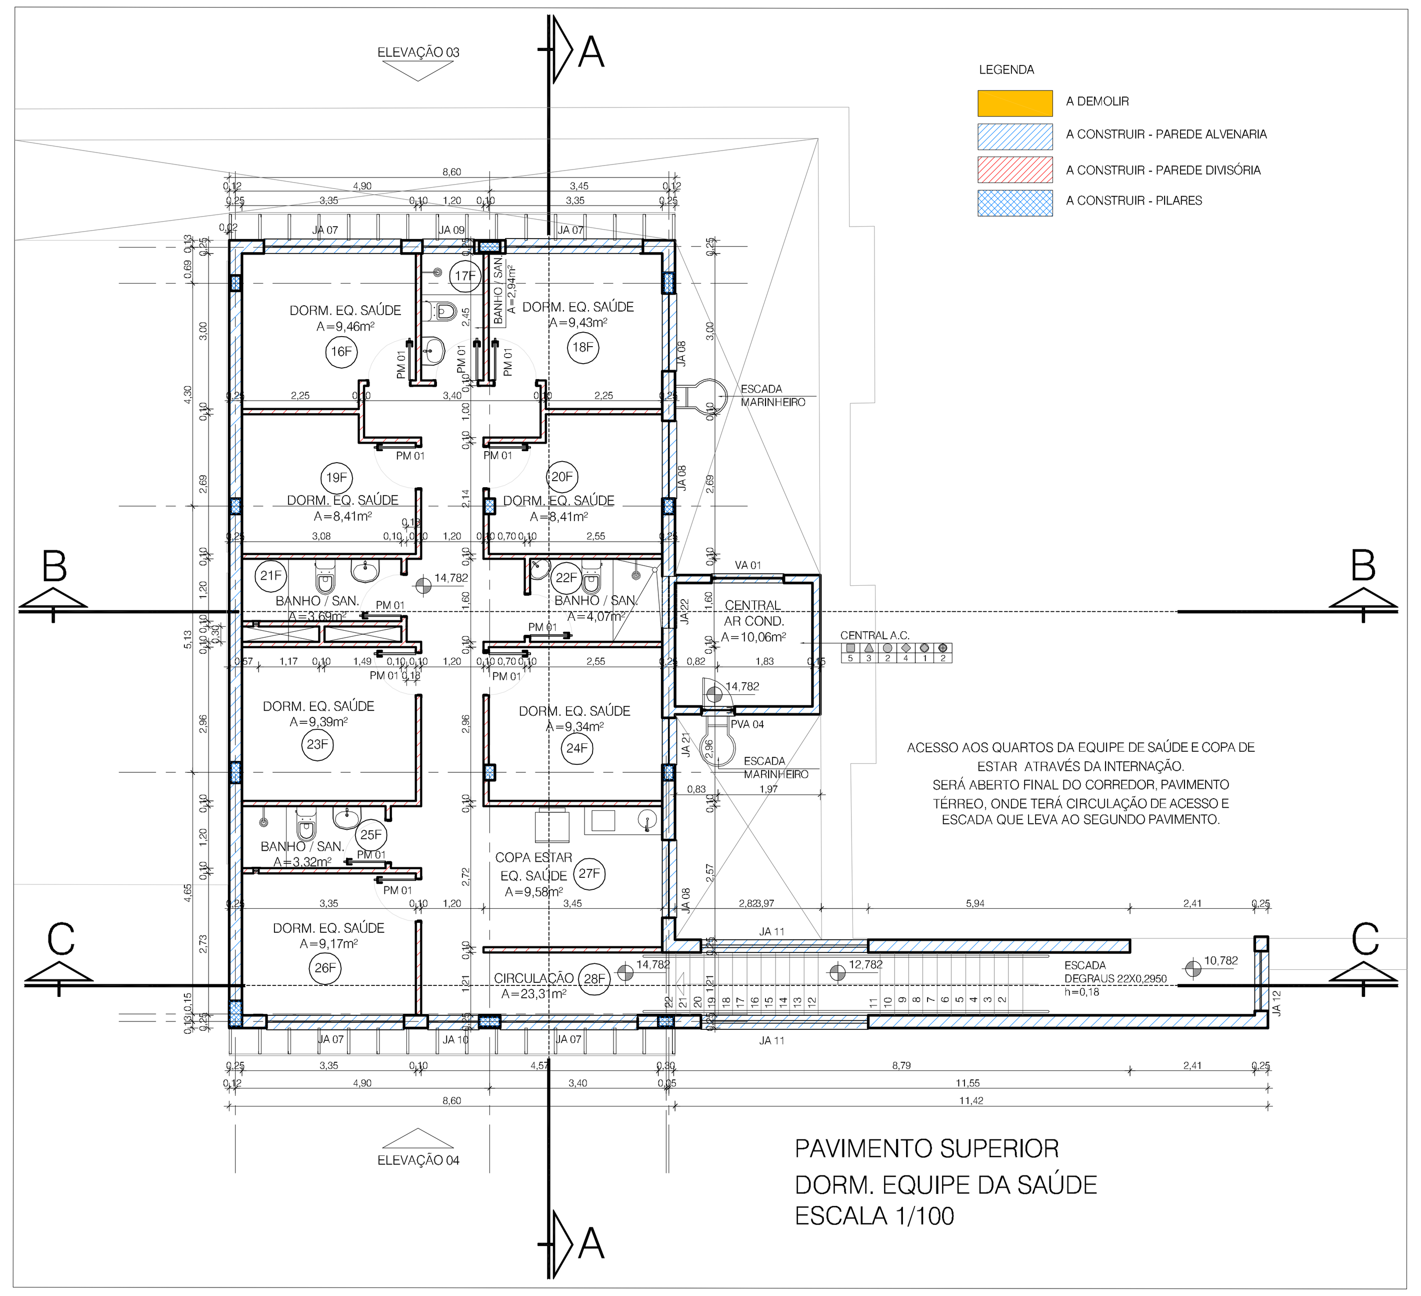

- 29E RESERVATÓRIO ENFERMARIA - A= 15,86M²
- 30E ÁREA TÉCNICA AR COND. ABERTA - A= 34,25m²
- 31E ÁREA TÉCNICA AR COND. FECHADA - A=8,51M²

ENDOSCOPIA COBERTURA A= 58,62m²

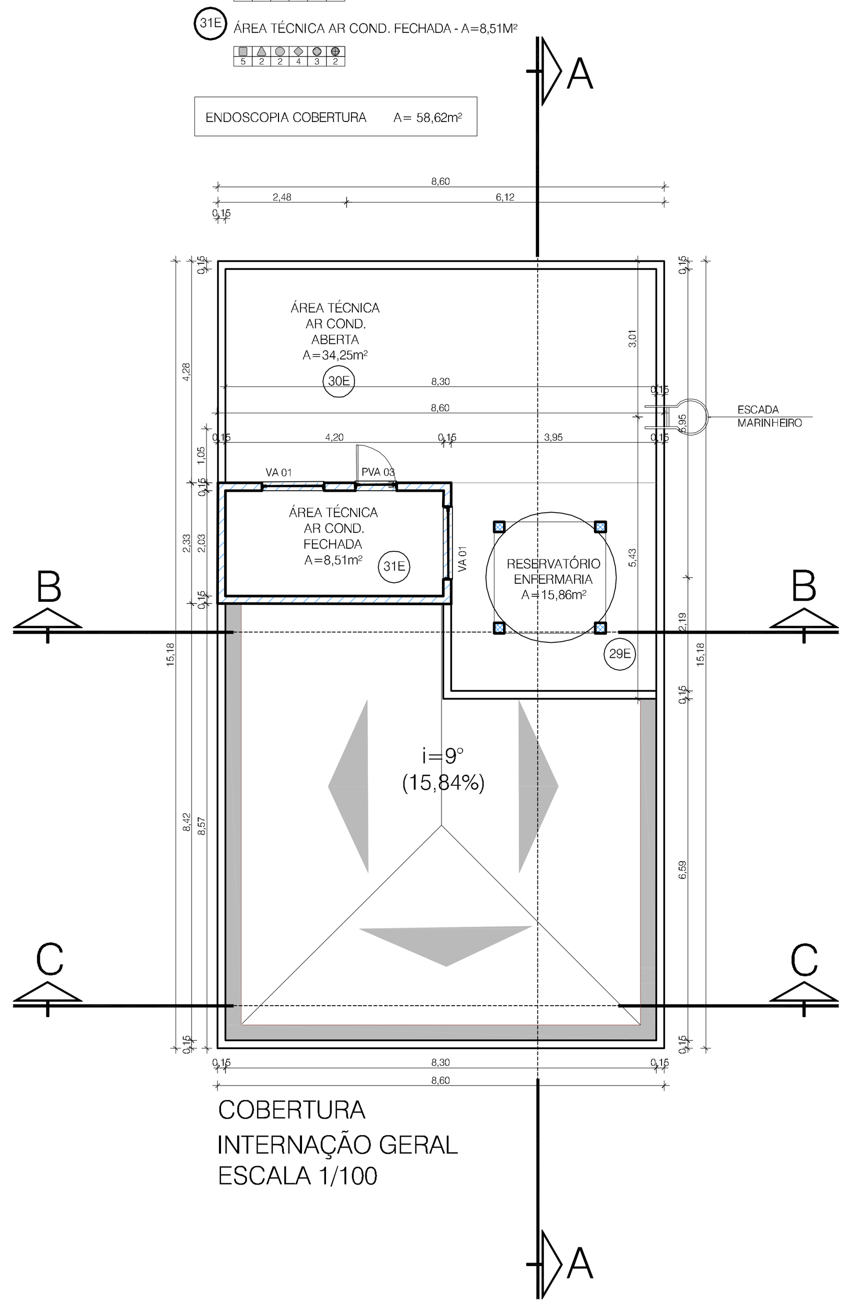

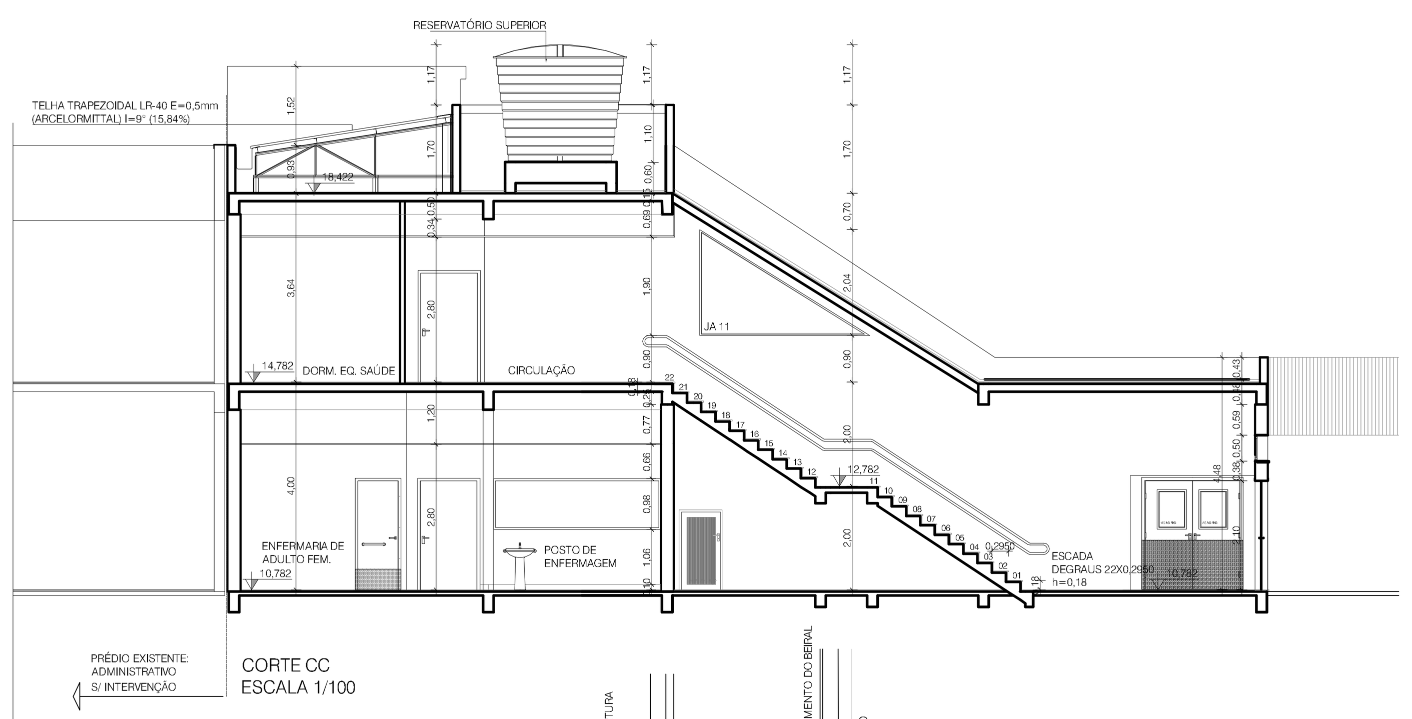

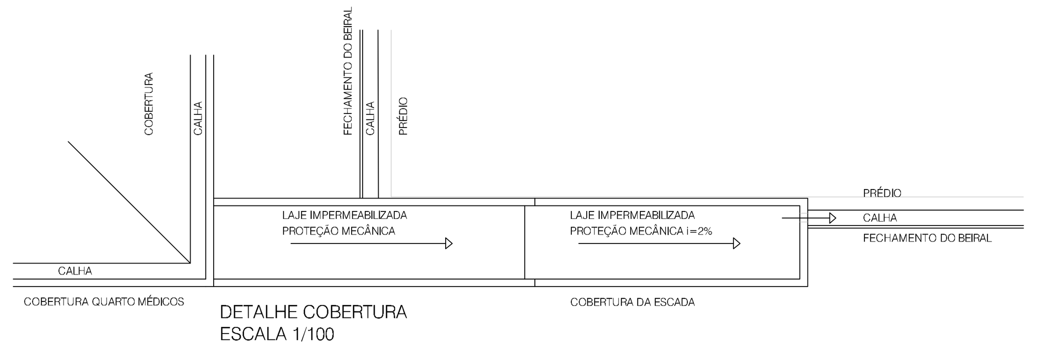

LEGENDA:
- HF = Água fria
- HQ = Água quente
- FV = Vapor
- FG = Gás combustível
- FO = Oxigênio (6)
- FN = Óxido nitroso
- FV C = Vácuo clínico (6)
- FV L = Vácuo de limpeza
- FA M = Ar comprimido medicinal (6)
- FA I = Ar comprimido industrial
- AC = Ar condicionado (1)
- CD = Coleta e afastamento de efluentes diferenciados (2)
- EE = Elétrica de emergência (3)
- ED = Elétrica diferenciada (4)
- E = Exaustão (5)
- ADE = A depender dos equipamentos utilizados.

(1) Refere-se à climatização destinada à ambientes que requerem controle na qualidade do ar.
(2) Refere-se à coleta e afastamento de efluentes que necessitam de algum tratamento especial.
(3) Refere-se à necessidade de o ambiente ser provido de sistema elétrico de emergência.
(4) Refere-se à necessidade de o ambiente ser provido de sistema elétrico diferenciado dos demais, na dependência doequipa mento instalado. Exemplo: sistema com tensão diferenciada, aterramento, etc.
(5) É dispensável quando existir sistema de ar recirculado.
(6) Canalizado ou portátil.

VENTOKIT NO FORRO
VENTOKIT NA PAREDE

QUADRO DE ESPECIFICAÇÕES

Pisos

1- PORCELANATO CLASSE A, PLANO, RETIFICADO, 60X60cm, EM APARELHAGEM DE JUNTAS RETAS DE 1,5mm, REJUNTE EM EPÓXI, INSTALADO COM AUXÍLIO DE ESPAÇADORES, COLADOS EM CONTRAPISO REGULAR NIVELADO, COM CIMENTO COLA;
2- BASALTO TEAR, 20mm, REGULAR, LIXADO, 40X40cm, EM APARELHAGEM DE JUNTAS RETAS DE 1,5mm, REJUNTE EM EPÓXI, INSTALADO COM AUXÍLIO DE ESPAÇADORES, COLADOS EM CONTRAPISO REGULAR NIVELADO, COM CIMENTO COLA;
3- BASALTO TEAR, 20mm, REGULAR, LIXADO, PEÇAS ÚNICAS, NA LARGURA DO VÃO, NA COLOCAÇÃO FICARÁ BALANÇO DE 2cm, EM APARELHAGEM DE JUNTAS RETAS DE 1,5mm, REJUNTE EM EPÓXI, INSTALADO COM AUXÍLIO DE ESPAÇADORES, COLADOS EM CONTRAPISO REGULAR NIVELADO, COM CIMENTO COLA, DEGRAUS DA ESCADA;
4- MANTA VINÍLICA SOLDADA, COLADA SOBRE CONTRAPISO REGULARIZADO E NIVELADO;
5- CIMENTO ALISADO;
6- GRAMA
7 - BLOCO DE CONCRETO INTERTRAVADO RETANGULAR 100mmx200mmx60mm

Paredes

1- PORCELANATO 60X30cm, CLASSE A, PRIMEIRA LINHA, PLANO, RETIFICADO, REGULAR, JUNTAS RETAS DE 1,5mm, REJUNTE EM EPÓXI, INSTALADO COM AUXÍLIO DE ESPAÇADORES, COLADOS COM CIMENTO COLA NAS PAREDES. PADRÃO E PAGINAÇÃO EM PLANTA DE DETALHES;
2- MASSA CORRIDA, LIXAMENTO E PINTURA ACRÍLICA BASE ÁGUA;
3- PINTURA ACRÍLICA BASE ÁGUA;
4- PINTURA VERNIZ ACRÍLICO A BASE ÁGUA.

Tetos

1- GESSO ACARTONADO EM ESTRUTURA METÁLICA ANCORADA NA ESTRUTURA DO PRÉDIO. TODOS OS ARREMATES JUNTO ÀS PAREDES SERÃO SEM NEGATIVOS. ACABAMENTO MASSA CORRIDA, LIXAMENTO E PINTURA ACRÍLICA BASE ÁGUA;
2- SEM FORRO, LAJES E VIGAS APARENTES, COM PINTURA ACRÍLICA BASE ÁGUA;
3- ESTRUTURA DE AÇO E COBERTURA EM PERFIS/CHAPA DE AÇO ZINCADO, ACABAMENTOS E TRATAMENTOS CONFORME PROJETO ESPECÍFICO;

Rodapés

1- PORCELANATO CLASSE A, PRIMEIRA LINHA, PLANO, 60X12cm, RETIFICADO, CORTADOS E LIXADOS EM PADRÃO DE MARMORARIA, JUNTAS RETAS DE 1,5mm, REJUNTE EM EPÓXI, INSTALADO COM AUXÍLIO DE ESPAÇADORES, COLADOS COM CIMENTO COLA NAS PAREDES. MANTER ALINHAMENTO DE JUNTA COM O PISO;
2- BASALTO TEAR, 20mm, REGULAR, LIXADO, 40X12cm, EM APARELHAGEM DE JUNTAS RETAS DE 1,5mm, REJUNTE EM EPÓXI, INSTALADO COM AUXÍLIO DE ESPAÇADORES, COLADOS COM CIMENTO COLA NAS PAREDES. MANTER ALINHAMENTO DE JUNTA COM O PISO;
3- MANTA VINÍLICA SOLDADA, ALTURA DE 12cm, CONTÍNUO AO PISO, COM INSTALAÇÃO DE PERFILADO ARREDONDADO DE CANTO, COLADO NAS PAREDES.
4- SEM RODAPÉ.

Soleiras

1- BASALTO TEAR, ESPESSURA 20mm, LIXADOS;
2- BASALTO TEAR, ESPESSURA 20mm, POLIDOS;
3- SEM SOLEIRA.

Bate Macas com função de corrimão

1- MDF, ACABAMENTO MELAMÍNICO
2- SEM BATE MACAS

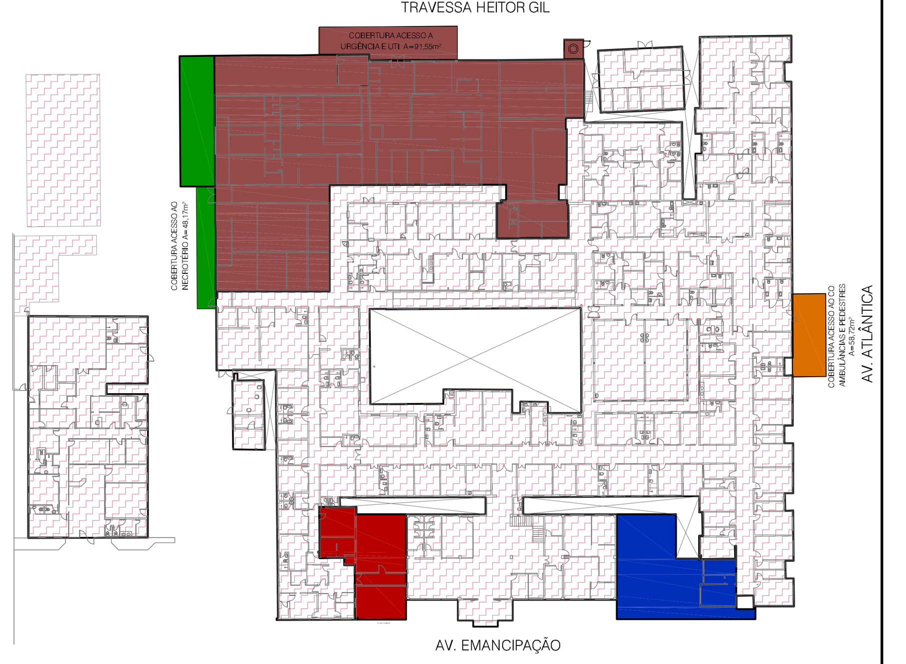

PLANTA DE ZONEAMENTO
ESCALA: 1/750

LEGENDA:
- NÃO HAVERÁ ALTERAÇÃO/INTERVENÇÃO
- ATENDIMENTOS DE URGÊNCIA E EMERGÊNCIA E UTI
- CENTRAL RESÍDUOS E NECROTÉRIO
- IMAGENOLOGIA - ENDOSCOPIA DIGESTIVA E RESPIRATÓRIA
- INTERNAÇÃO GERAL - ENFERMARIA E QUARTOS EQUIPE DE SAÚDE
- ÁREA EXTERNA COBERTA PARA DESEMBARQUE NO CO

DETALHE

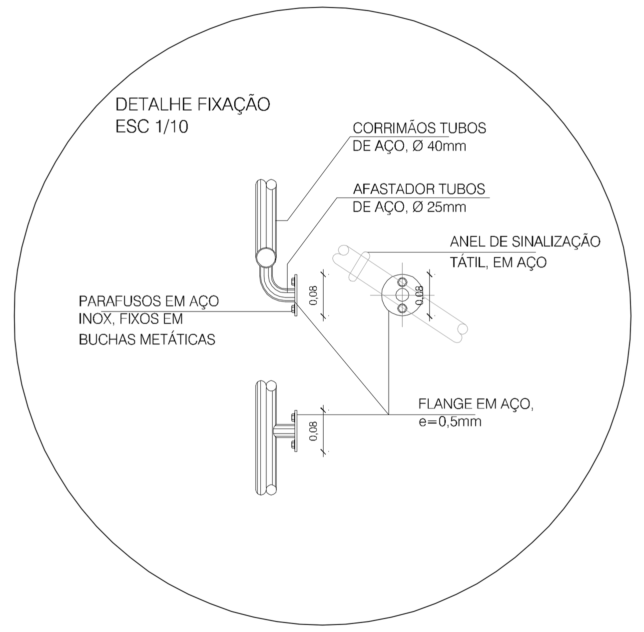

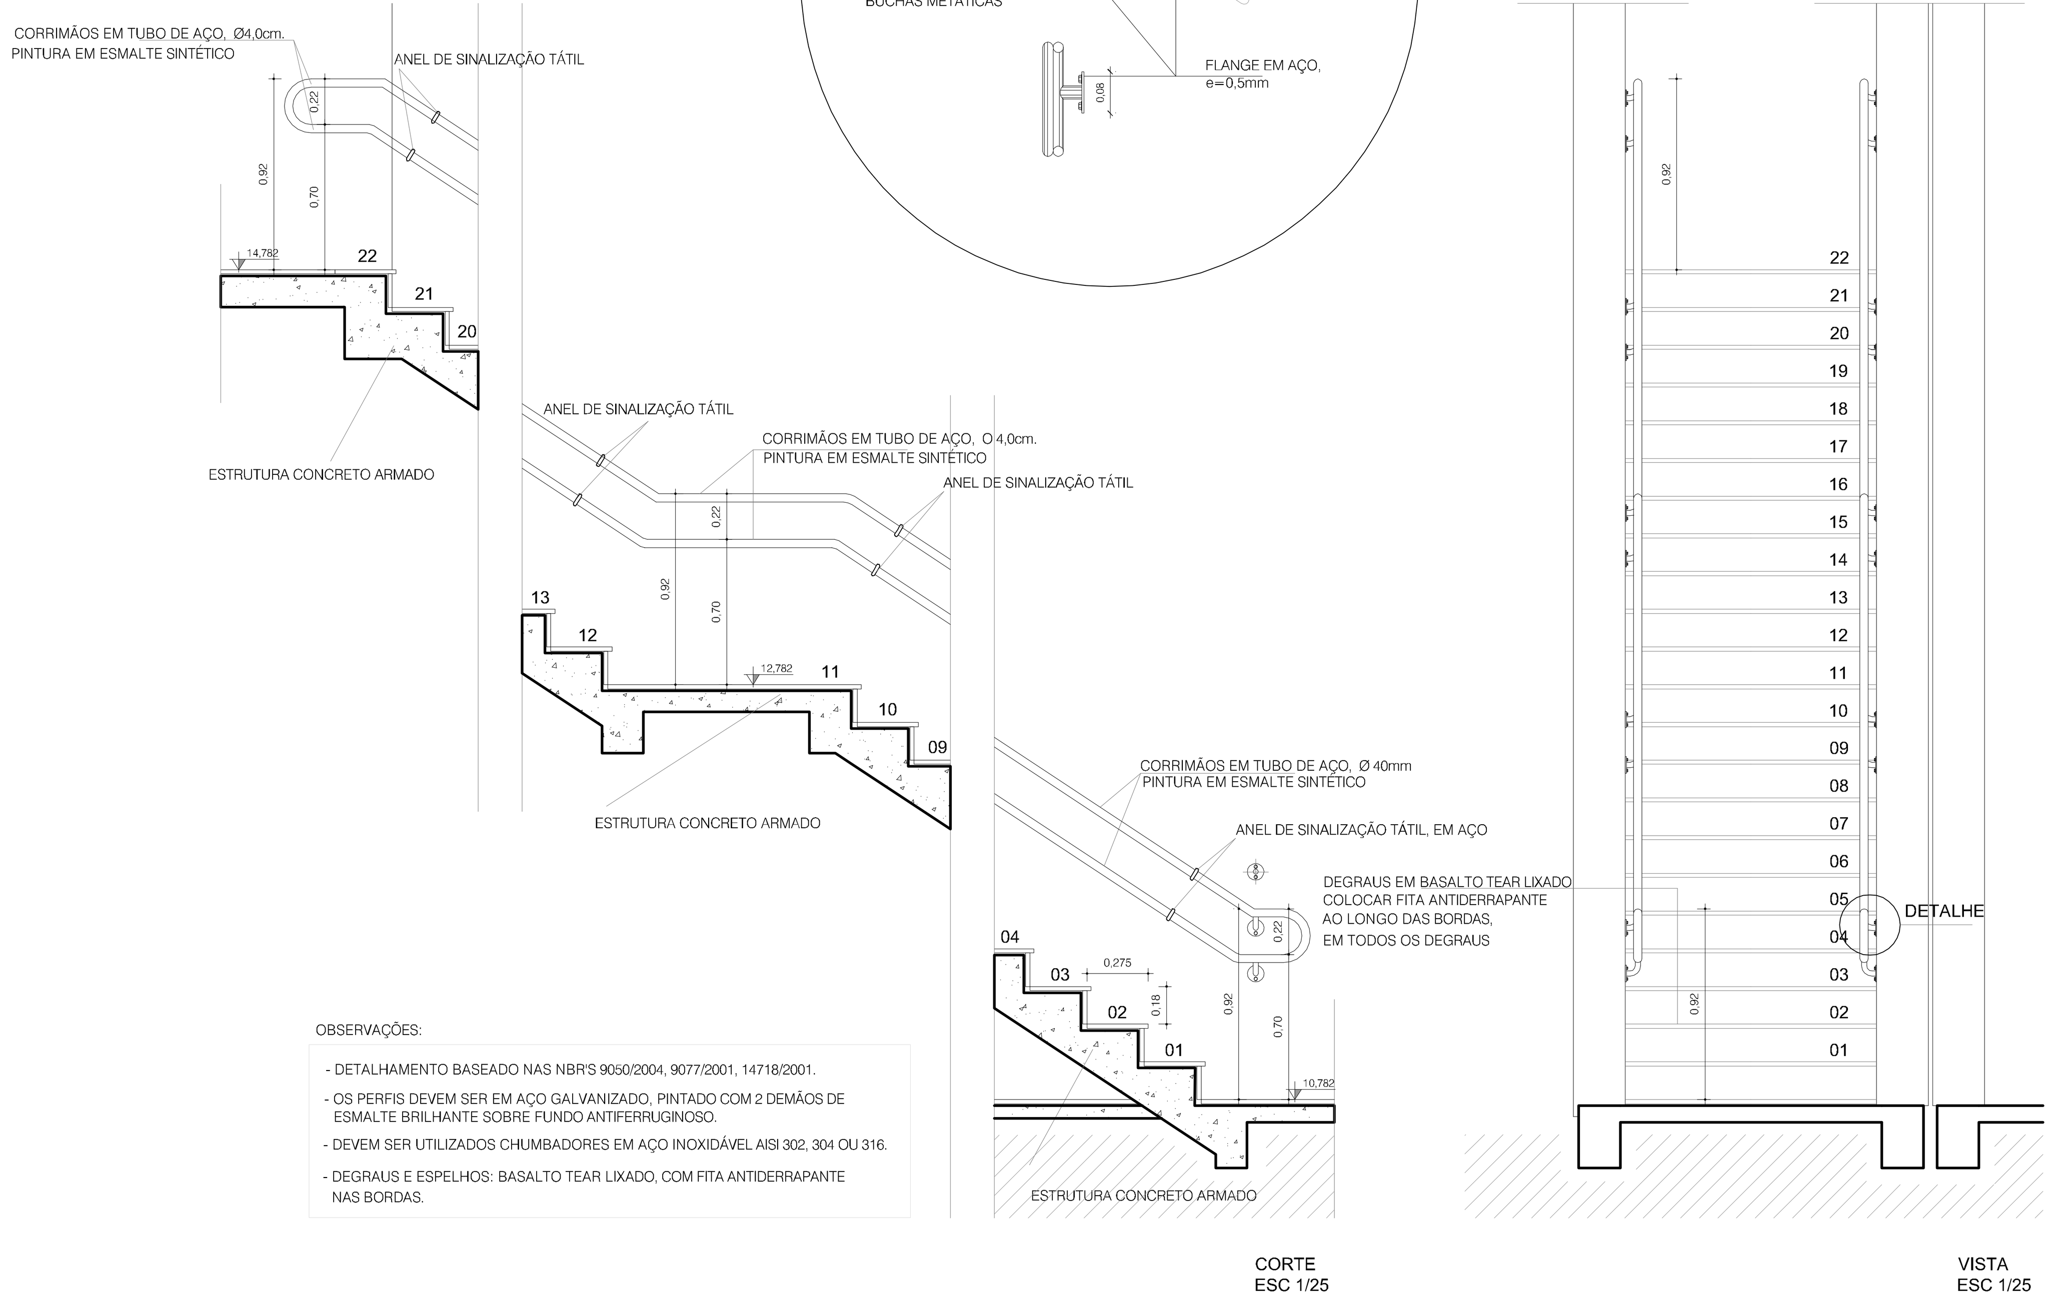

OBSERVAÇÕES:

- DETALHAMENTO BASEADO NAS NBR'S 9050/2004, 9077/2001, 14718/2001.
- OS PERFIS DEVEM SER EM AÇO GALVANIZADO, PINTADO COM 2 DEMÃOS DE ESMALTE BRILHANTE SOBRE FUNDO ANTIFERRUGINOSO.
- DEVEM SER UTILIZADOS CHUMBADORES EM AÇO INOXIDÁVEL AISI 302, 304 OU 316.
- DEGRAUS E ESPELHOS: BASALTO TEAR LIXADO, COM FITA ANTIDERRAPANTE NAS BORDAS.

TORRES GARCIA arquitetura
CNPJ: 03.785.545/0001-49
Tel. (51) 3243.4306 - 99964.7781
e-mail: torresgarcia.arquiteto@gmail.com
RESPONSÁVEL
ARQ. PAULO TORRES GARCIA - CAU Nº A13328-0

FUNDAÇÃO HOSPITALAR GETÚLIO VARGAS
UNIDADE: Hospital Tramandaí
ENDEREÇO: Av. Emancipação, 1255 - Centro - Tramandaí - RS
FONE: (51) 3451.8200 R.115

DIRETOR GERAL: TÉRCIO ERANY TEDESCO JÚNIOR	CONTEÚDO: PLANTA BAIXA, LEGENDAS, TABELAS E ZONEAMENTO INTERNAÇÃO GERAL ADULTO (PAV. TÉRREO) E QUARTO EQUIPE DE SAÚDE (PAV. SUPERIOR) - CORTE ESCADA
RESPONSÁVEL TÉCNICO: PEDRO JOSÉ DORNELES MÜLLER, ENG. CIVIL - CREA/RS 169.093	VERSÃO: R00 — ESCALA (m): INDICADA — DATA: SETEMBRO/2022 — PRANCHA: ARQ 05