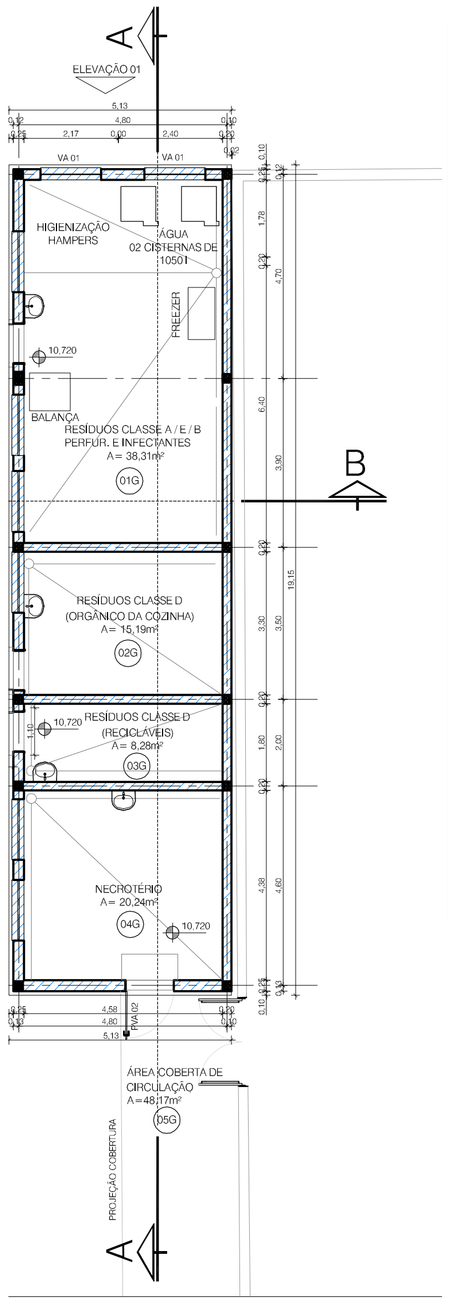

QUADRO DE ESPECIFICAÇÕES

Pisos

1- PORCELANATO CLASSE A, PLANO, RETIFICADO, 60X60cm, EM APARELHAGEM DE JUNTAS RETAS DE 1,5mm, REJUNTE EM EPOXI, INSTALADO COM AUXÍLIO DE ESPAÇADORES, COLADOS EM CONTRAPISO REGULAR NIVELADO, COM CIMENTO COLA;

2- BASALTO TEAR, 20mm, REGULAR, LIXADO, 40X40cm, EM APARELHAGEM DE JUNTAS RETAS DE 1,5mm, REJUNTE EM EPOXI, INSTALADO COM AUXÍLIO DE ESPAÇADORES, COLADOS EM CONTRAPISO REGULAR NIVELADO, COM CIMENTO COLA;

3- BASALTO TEAR, 20mm, REGULAR, LIXADO, PEÇAS ÚNICAS, NA LARGURA DO VÃO, NA COLOCAÇÃO FICARÁ BALANÇO DE 2cm, EM APARELHAGEM DE JUNTAS RETAS DE 1,5mm, REJUNTE EM EPOXI, INSTALADO COM AUXÍLIO DE ESPAÇADORES, COLADOS EM CONTRAPISO REGULAR NIVELADO, COM CIMENTO COLA, DEGRAUS DA ESCADA;

4- MANTA VINÍLICA SOLDADA, COLADA SOBRE CONTRAPISO REGULARIZADO E NIVELADO;

5- CIMENTO ALISADO;

6- GRAMA

7 - BLOCO DE CONCRETO INTERTRAVADO RETANGULAR 100mmx200mmx60mm

Paredes

1- PORCELANATO 60X30cm, CLASSE A, PRIMEIRA LINHA, PLANO, RETIFICADO, REGULAR, JUNTAS RETAS DE 1,5mm, REJUNTE EM EPOXI, INSTALADO COM AUXÍLIO DE ESPAÇADORES, COLADOS COM CIMENTO COLA NAS PAREDES, PADRÃO E PAGINAÇÃO EM PLANTA DE DETALHES;

2- MASSA CORRIDA, LIXAMENTO E PINTURA ACRÍLICA BASE ÁGUA;

3- PINTURA ACRÍLICA BASE ÁGUA;

4- PINTURA VERNIZ ACRÍLICO A BASE ÁGUA,

Tetos

1- GESSO ACARTONADO EM ESTRUTURA METÁLICA ANCORADA NA ESTRUTURA DO PRÉDIO, TODOS OS ARREMATES JUNTO ÀS PAREDES SERÃO SEM NEGATIVOS. ACABAMENTO MASSA CORRIDA, LIXAMENTO E PINTURA ACRÍLICA BASE ÁGUA;

2- SEM FORRO, LAJES E VIGAS APARENTES, COM PINTURA ACRÍLICA BASE ÁGUA;

3- ESTRUTURA DE AÇO E COBERTURA EM PERFIS/CHAPA DE AÇO ZINCADO, ACABAMENTOS E TRATAMENTOS CONFORME PROJETO ESPECÍFICO;

Rodapés

1- PORCELANATO CLASSE A, PRIMEIRA LINHA, PLANO, 60X12cm, RETIFICADO, CORTADOS E LIXADOS EM PADRÃO DE MARMORARIA, JUNTAS RETAS DE 1,5mm, REJUNTE EM EPÓXI, INSTALADO COM AUXÍLIO DE ESPAÇADORES, COLADOS COM CIMENTO COLA NAS PAREDES, MANTER ALINHAMENTO DE JUNTA COM O PISO;

2- BASALTO TEAR, 20mm, REGULAR, LIXADO, 40X12cm, EM APARELHAGEM DE JUNTAS RETAS DE 1,5mm, REJUNTE EM EPÓXI, INSTALADO COM AUXÍLIO DE ESPAÇADORES, COLADOS COM CIMENTO COLA NAS PAREDES, MANTER ALINHAMENTO DE JUNTA COM O PISO;

3- MANTA VINÍLICA SOLDADA, ALTURA DE 12cm, CONTÍNUO AO PISO, COM INSTALAÇÃO DE PERFILADO ARREDONDADO DE CANTO, COLADO NAS PAREDES,

4- SEM RODAPÉ,

Soleiras

1- BASALTO TEAR, ESPESSURA 20mm, LIXADOS;

2- BASALTO TEAR, ESPESSURA 20mm, POLIDOS;

3- SEM SOLEIRA.

Bate Macas com função de corrimão

1- MDF, ACABAMENTO MELAMÍNICO

2- SEM BATE MACAS

1	1	1	1	1	1	1
HF	HF	HF				

LEGENDA:

- HF = Água fria
- HQ = Água quente
- FV = Vapor
- FG = Gás combustível
- FO = Oxigênio (6)
- FN = Óxido nitroso
- FV C = Vácuo clínico (6)
- FV L = Vácuo de limpeza
- FA M = Ar comprimido medicinal (6)
- FA I = Ar comprimido industrial
- AC = Ar condicionado (1)
- CD = Coleta e afastamento de efluentes diferenciados (2)
- EE = Elétrica de emergência (3)
- ED = Elétrica diferenciada (4)
- E = Exaustão (5)
- ADE = A depender dos equipamentos utilizados.

(1) Refere-se à climatização destinada à ambientes que requerem controle na qualidade do ar.
(2) Refere-se à coleta e afastamento de efluentes que necessitam de algum tratamento especial.
(3) Refere-se à necessidade de o ambiente ser provido de sistema elétrico de emergências.
(4) Refere-se à necessidade de o ambiente ser provido de sistema elétrico diferenciado dos demais, na dependência doequipa mento instalado. Exemplo: sistema com tensão diferenciada, aterramento, etc.
(5) É dispensável quando existir sistema de ar recirculado.
(6) Canalizado ou portátil.

VENTOKIT NO FORRO

VENTOKIT NA PAREDE

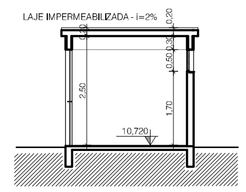

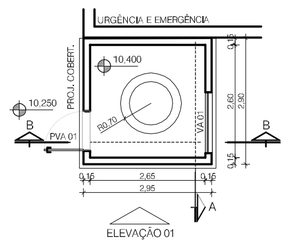

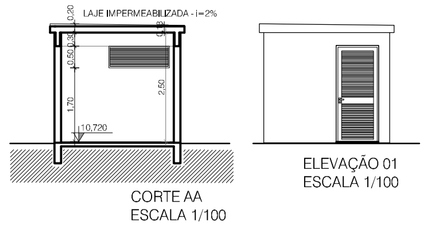

RESERVATÓRIO INFERIOR - A= 6,90m²

RESERVATÓRIO INFERIOR - A= 16,90m²

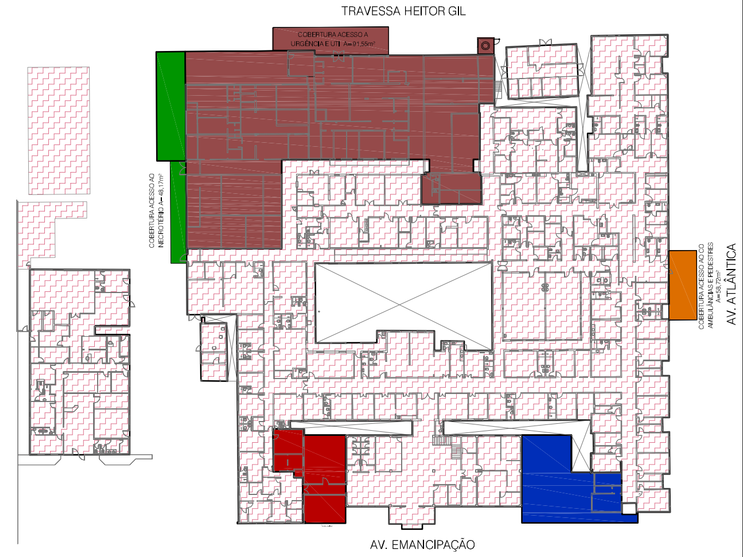

LEGENDA:

- NÃO HAVERÁ ALTERAÇÃO/INTERVENÇÃO
- ATENDIMENTOS DE URGÊNCIA E EMERGÊNCIA E UTI
- CENTRAL RESÍDUOS E NECROTÉRIO
- IMAGENOLOGIA - ENDOSCOPIA DIGESTIVA E RESPIRATÓRIA
- INTERNAÇÃO GERAL - ENFERMARIA E QUARTOS EQUIPE DE SAÚDE
- ÁREA EXTERNA COBERTA PARA DESEMBARQUE NO CO

PLANTA DE ZONEAMENTO
ESCALA: 1/750

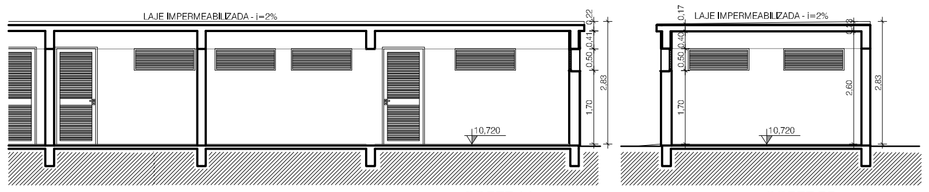

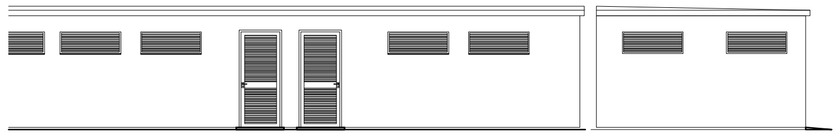

TORRES GARCIA
arquitetura

CNPJ: 03.785.545/0001-49
Tel. (51) 3243-4306 - 99964.7781
e-mail: torresgarcia.arquiteto@gmail.com

RESPONSÁVEL

ARQ. PAULO TORRES GARCIA - CAU Nº A13328-0

FUNDAÇÃO HOSPITALAR GETÚLIO VARGAS
UNIDADE: Hospital Tramandaí
ENDEREÇO: Av. Emancipação, 1255 - Centro - Tramandaí - RS
FONE: (51) 3451.8200 R.115

DIRETOR GERAL: TÉRCIO ERANY TEDESCO JÚNIOR	CONTEÚDO: PLANTA BAIXA, CORTES, FACHADAS, LEGENDA E ZONEAMENTO CENTRAL DE RESÍDUOS E NECROTÉRIO RESERVATÓRIO INFERIOR	
RESPONSAVEL TÉCNICO: PEDRO JOSÉ DORNELES MÜLLER ENG. CIVIL - CREA/RS 169.093	VERSÃO: R00	PRANCHA ARQ 07
	ESCALA (m): INDICADA / DATA: SETEMBRO/2022	