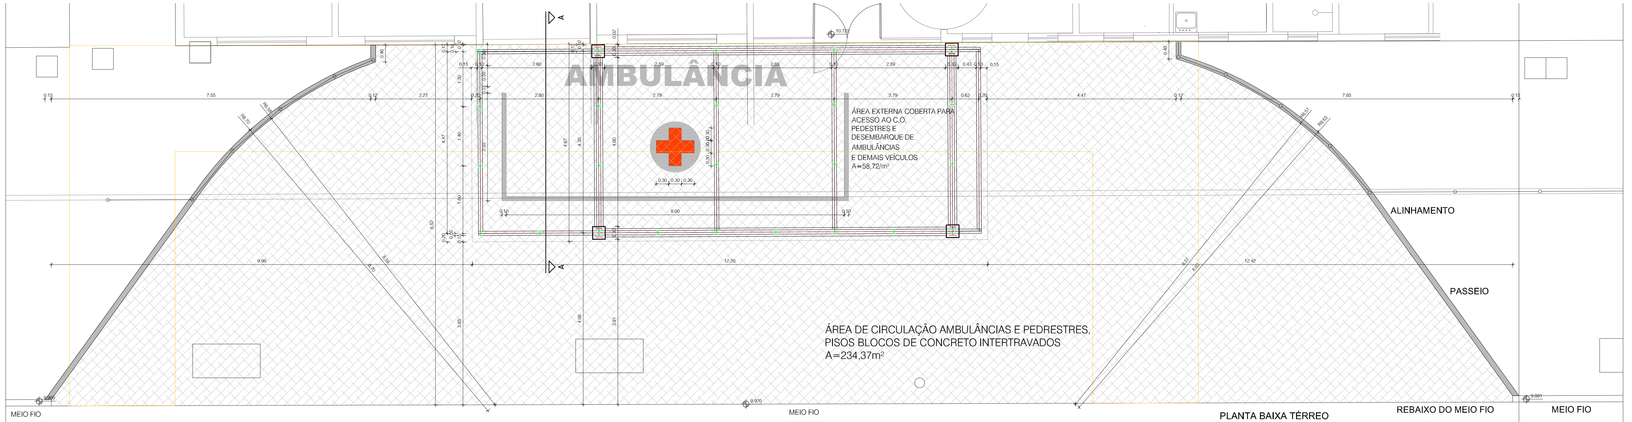

PLANTA BAIXA TÉRREO
COBERTURA DE ACESSO AO CENTRO OBSTÉTRICO
ESCALA 1/50

QUADRO DE ESPECIFICAÇÕES

Pisos

1- PORCELANATO CLASSE A, PLANO, RETIFICADO, 60x60cm, EM APARELHAGEM DE JUNTAS RETAS DE 1,5mm, REJUNTE EM EPÓXI, INSTALADO COM AUXÍLIO DE ESPAÇADORES, COLADOS EM CONTRAPISO REGULAR NIVELADO, COM CIMENTO COLA;

2- BASALTO TEAR, 20mm, REGULAR, LIXADO, 40x40cm, EM APARELHAGEM DE JUNTAS RETAS DE 1,5mm, REJUNTE EM EPÓXI, INSTALADO COM AUXÍLIO DE ESPAÇADORES, COLADOS EM CONTRAPISO REGULAR NIVELADO, COM CIMENTO COLA;

3- BASALTO TEAR, 20mm, REGULAR, LIXADO, PEÇAS CortadaS, NA LARGURA DO VÃO, NA COLOCAÇÃO PEÇAS BAUNÇO De 2cm, EM APARELHAGEM DE JUNTAS RETAS DE 1,5mm, REJUNTE EM EPÓXI, INSTALADO COM AUXÍLIO DE ESPAÇADORES, COLADOS EM CONTRAPISO REGULAR NIVELADO, COM CIMENTO COLA, DEGRAUS EM ESCADA;

4- MANTA VINÍLICA SOLDADA, COLADA SOBRE CONTRAPISO REGULARIZADO E NIVELADO;

5- CIMENTO ALISADO;

6- GRAMA;

7 - BLOCO DE CONCRETO INTERTRAVADO RETANGULAR 100mmx200mmx80mm

Paredes

1- PORCELANATO 60X30cm, CLASSE A, PRIMEIRA LINHA, PLANO, RETIFICADO, REGULAR, JUNTAS RETAS DE 1,5mm, REJUNTE EM EPÓXI, INSTALADO COM AUXÍLIO DE ESPAÇADORES, COLADOS COM CIMENTO COLA NAS PAREDES, FAZENDO O PAGINAÇÃO DE PLANTA DE DETALHES;

2- MASSA CORRIDA, LIXAMENTO E PINTURA ACRÍLICA BASE ÁGUA;

3- PINTURA ACRÍLICA BASE ÁGUA;

4- PINTURA VERNIZ ACRÍLICO A BASE ÁGUA,

Tetos

1- GESSO ACARTONADO EM ESTRUTURA METÁLICA ANCORADA NA ESTRUTURA DO PISO(S). TODOS OS ARREMATES JUNTO ÀS PAREDES SERÃO SEM NEGATIVOS, ACABAMENTO MASSA CORRIDA, LIXAMENTO E PINTURA ACRÍLICA BASE ÁGUA;

2- SEM FORRO, LAJES E VIGAS APARENTES, COM PINTURA ACRÍLICA BASE ÁGUA;

3- ESTRUTURA DE AÇO E COBERTURA EM PERFIS/CHAPA DE AÇO ZINCADO. ACABAMENTOS E TRATAMENTOS CONFORME PROJETO ESPECÍFICO;

Rodapés

1- PORCELANATO CLASSE A, PRIMEIRA LINHA, PLANO, 60X12cm, RETIFICADO, CORTADOS E LIXADOS EM PADRÃO DE MARMORARIA, JUNTAS RETAS DE 1,5mm, REJUNTE EM EPÓXI, INSTALADO COM AUXÍLIO DE ESPAÇADORES, COLADOS COM CIMENTO COLA NAS PAREDES, MANTER ALINHAMENTO DE JUNTA COM O PISO;

2- BASALTO TEAR, 20mm, REGULAR, LIXADO, 40X12cm, EM APARELHAGEM DE JUNTAS RETAS DE 1,5mm, REJUNTE EM EPÓXI, INSTALADO COM AUXÍLIO DE ESPAÇADORES, COLADOS COM CIMENTO COLA NAS PAREDES, MANTER ALINHAMENTO DE JUNTA COM O PISO;

3- MANTA VINÍLICA SOLDADA, ALTURA DE 12cm, CONTÍNUO AO PISO, COM INSTALAÇÃO DE PERFILADO ARREDONDADO DE CANTO, COLADO NAS PAREDES.

4- SEM RODAPÉ.

Soleiras

1- BASALTO TEAR, ESPESSURA 20mm, LIXADO;

2-BASALTO TEAR, ESPESSURA 20mm, POLIDO;

3- SEM SOLEIRA;

Bate Macas com função de corrimão

1- MDF, ACABAMENTO MELAMÍNICO

2- SEM BATE MACAS

1	2	3	4	5	6	7
HF	HF	HF				

LEGENDA:

- NÃO HAVERÁ ALTERAÇÃO/INTERVENÇÃO
- ATENDIMENTOS DE URGÊNCIA E EMERGÊNCIA E UTI
- CENTRAL RESÍDUOS E NECROTÉRIO
- IMAGENOLOGIA - ENDOSCOPIA DIGESTIVA E RESPIRATÓRIA
- INTERNAÇÃO GERAL - ENFERMARIA E QUARTOS EQUIPE DE SAÚDE
- ÁREA EXTERNA COBERTA PARA DESEMBARQUE NO CO

PLANTA DE ZONEAMENTO
ESCALA: 1/750

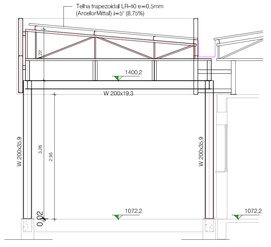

AVENIDA ATLANTICA ACESSOS ATENDIMENTO C.O.
CORTE TRANSVERSAL A-A
Escala 1/50

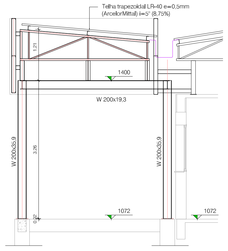

COBERTURA DE ACESSO A UTI E URGÊNCIA E EMERGÊNCIA
CORTE TRANSVERSAL A-A
Escala 1/50

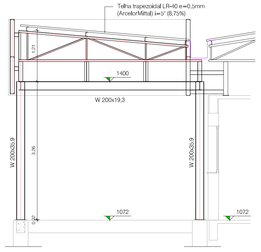

CORTE TRANSVERSAL B-B
Escala 1/50

FACHADA OESTE - AVENIDA ATLANTICA
ACESSOS ATENDIMENTO C.O.
ESCALA 1/100

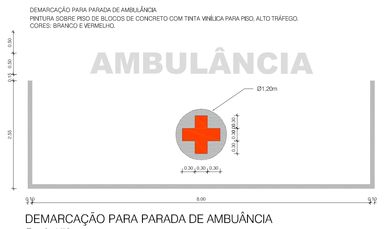

DEMARCAÇÃO PARA PARADA DE AMBUÂNCIA
Escala 1/50

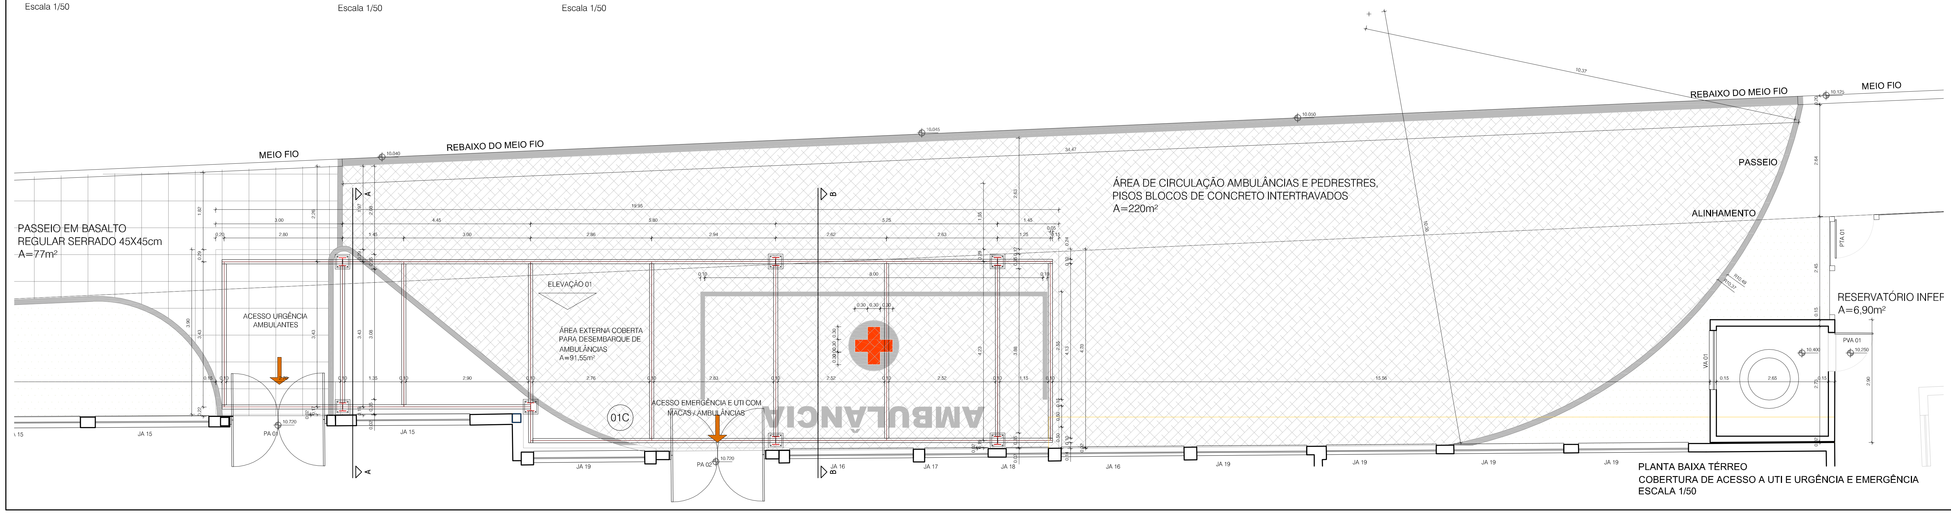

PLANTA BAIXA TÉRREO
COBERTURA DE ACESSO A UTI E URGÊNCIA E EMERGÊNCIA
ESCALA 1/50

TORRES GARCIA arquitetura
CNPJ: 13.765.540/0001-60
Tel.: (51) 3243.4300 - 99966.2784
e-mail: torresgarcia.arquitetura@gmail.com
RESPONSÁVEL
ARQ. PAULO TORRES GARCIA - CAU Nº A113328-0

FUNDAÇÃO HOSPITALAR GETÚLIO VARGAS
UNIDADE: Hospital Tramandaí
ENDEREÇO: Av. Emancipação, 1255 - Centro - Tramandaí - RS
FONE: (51) 3451.8200 R.115

DIRETOR GERAL:
TÉRCIO ERANY TEDESCO JÚNIOR

RESPONSAVEL TECNICO:
PEDRO JOSÉ DORNELES MÜLLER
ENG. CIVIL - CREA/RS 169.093

CONTEÚDO:
PLANTA BAIXA, LEGENDA E ZONEAMENTO
COBERTURA DE ACESSO AO CENTRO OBSTÉTRICO E COBERTURA DE ACESSO A URGÊNCIA/EMERGÊNCIA/UTI

VERSÃO: R00
ESCALA (A1): 1/50
DATA: SETEMBRO/2022
PRANCHA: ARQ 08
INDICADA