




VISTA AA
DETALHAMENTO - OFE E OFP
ESCALA 1:25

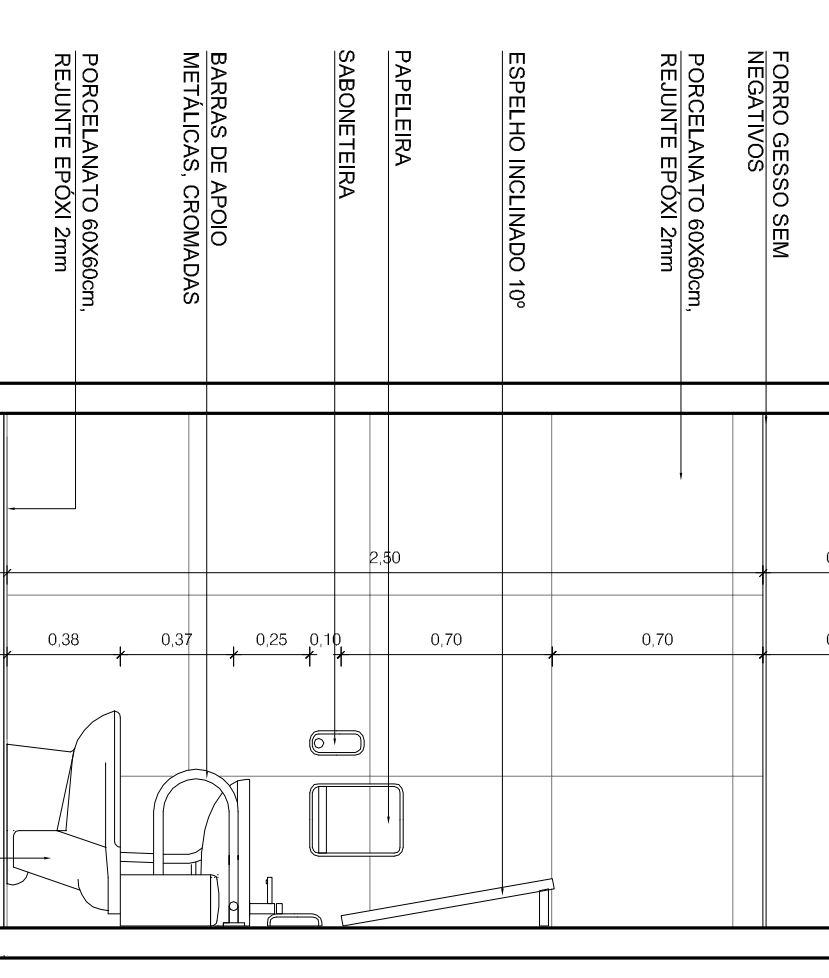

VISTA BB
DETALHAMENTO - OFE E OFP
ESCALA 1:25

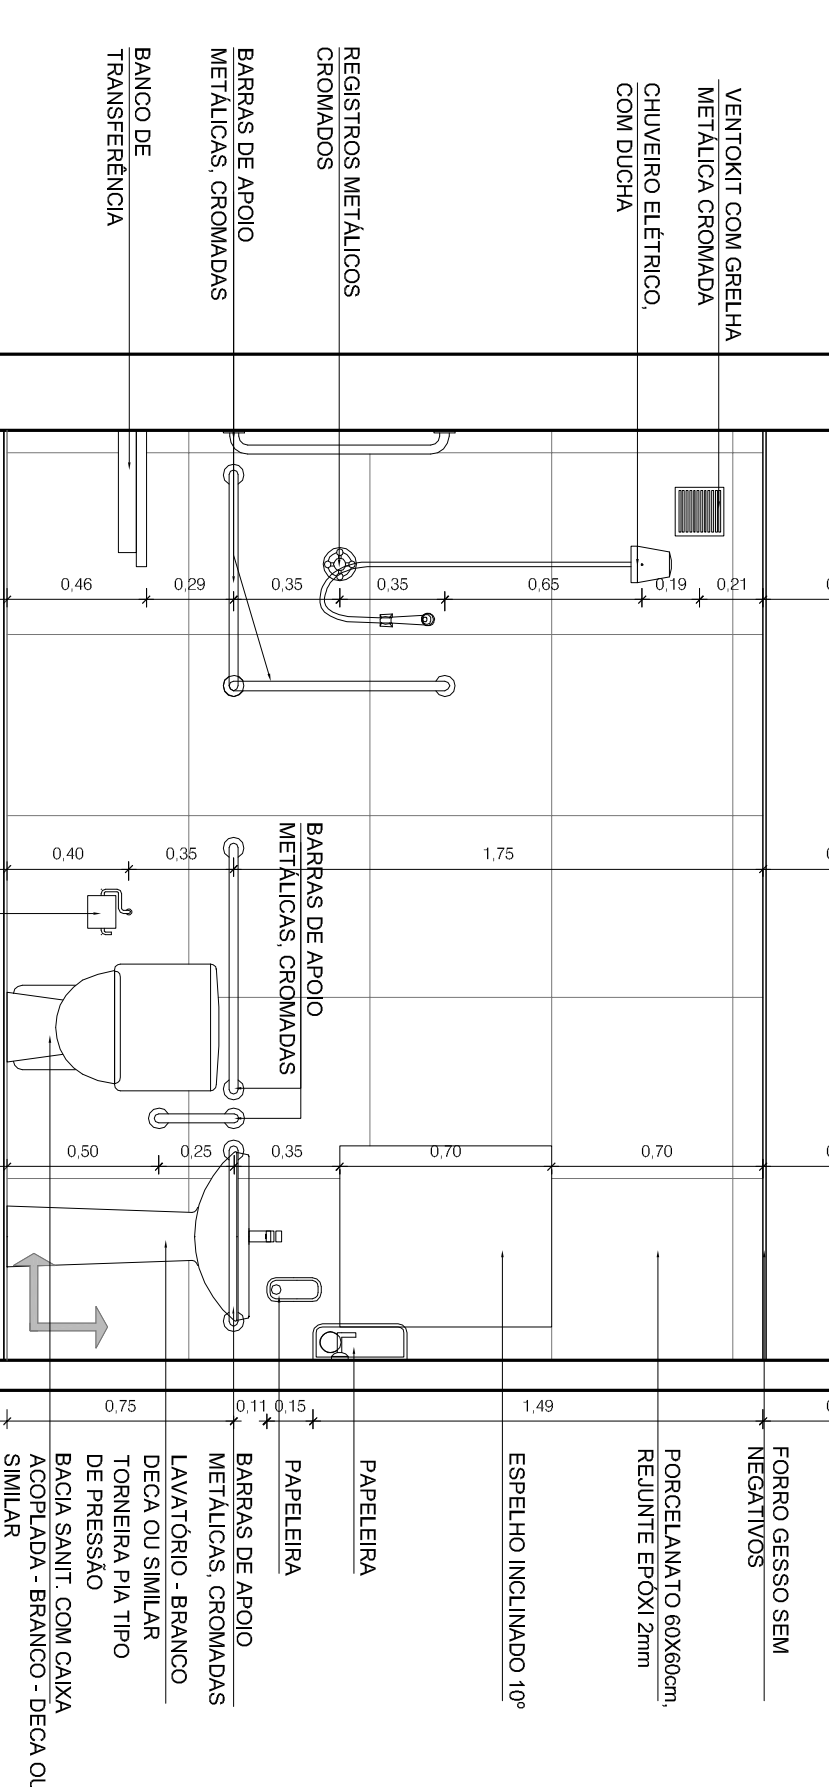

VISTA CC
DETALHAMENTO - OFE E OFP
ESCALA 1:25

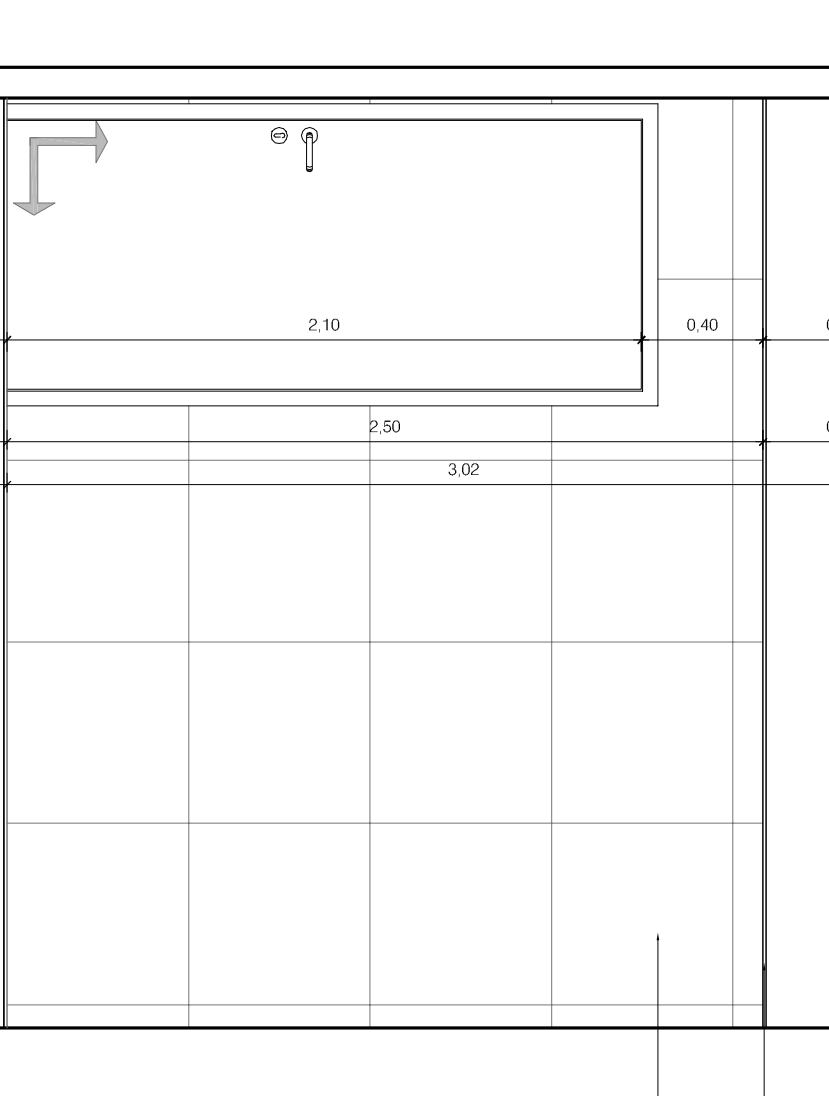

VISTA DD
DETALHAMENTO - OFE E OFP
ESCALA 1:25

TORRES GARCIA
FUNDACÃO HOSPITALAR GETULIO VARGAS
UNIDADE Hospital Tramandaí
ENDECO - Av. Emancipação, 1135 - Centro - Tramandaí - RS
FONE: (51) 341.8200 R.113

PROJETO: DETALHAMENTO OF - BANHEOS ENFERMIARIAS ADULTOS

RESPONSÁVEL TÉCNICO: TERCIO BIANI TELLES JUNIOR

PROJETADE: FERNANDEZ DE ALMEIDA
RUI DINIZ - CREA/RB 188/80

ESCALA: 1:25

DATA: 20/08/2022

ARQ 16