POSTO DE ENFERMAGEM E PRESCRIÇÃO MÉDICA
ENFERMAGEM ADULTO MASCULINA E FEMININA.

ESTRUTURA EM MADEIRA COMPENSADA, LAMINADA EM TODAS AS FACES COM MELAMINA NA COR BRANCA, LISA. IDEM TAMPO SECO, DUPLADO NAS BORDAS, GAVETAS COM DESLIZADORES TELESCÓPICOS INOX, PUXADORES EM ALUMÍNIO.
PORTAS COM DOBRADIÇAS DE AÇO INOX, E TRANCAS MAGNÉTICAS.
TAMPOS MOLHADOS E CUBA EM AÇO INOX 316, POLIDO, COM BORDAS DE CONTENÇÃO, LAVATÓRIOS (CUBAS) REDONDOS, Ø 36cm, COM RALOS TAMBÉM EM AÇO INOX.
TORNEIRAS ELÉTRICAS, ABERTURA DE ⌡ DE VOLTA.

OBS: CONFERIR MEDIDAS. POSIÇÃO DOS ESPELHOS E DAS CUBAS DAS BANCADAS EM CADA AMBIENTE E POSIÇÃO.

03F

POSTO DE ENFERMAGEM E
PRESCRIÇÃO MÉDICA - ENFERMARIA
6,08m²
ESCALA 1/25

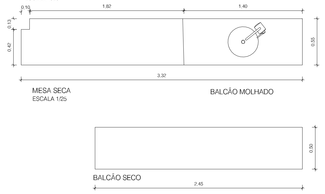

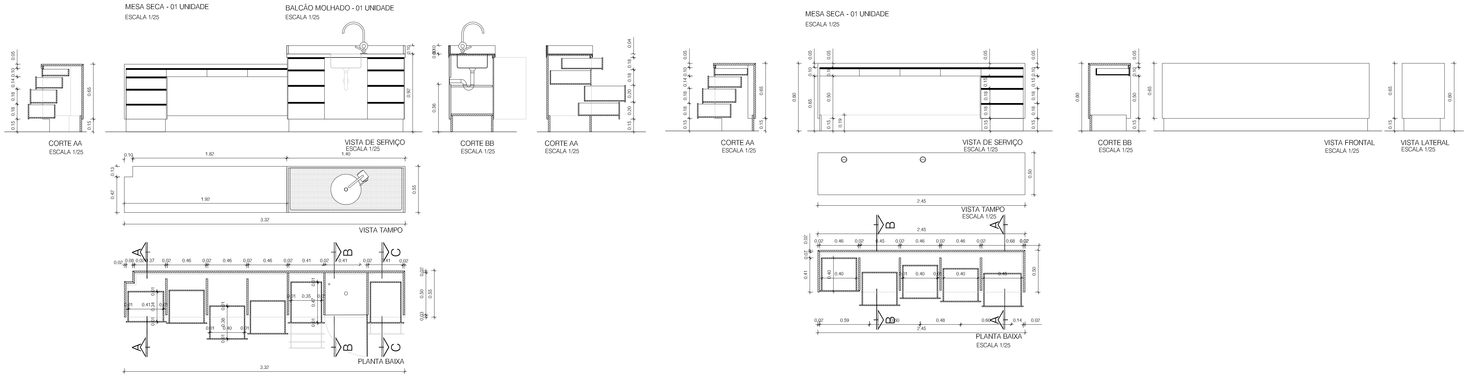

ANTECÂMARAS QUARTOS ISOLAMENTO
BALCÃO COM TULHA

ESTRUTURA EM MADEIRA COMPENSADA, LAMINADA EM TODAS AS FACES COM MELAMINA NA COR BRANCA, LISA.
GAVETAS COM DESLIZADORES TELESCÓPICOS INOX,
PUXADORES EM ALUMÍNIO.
A TULHA DEVERÁ TER DESLIZADORES TELESCÓPICOS DUPLOS (INOX).
PÉS TUBULARES E AÇO INOX, REGULÁVEIS.
PORTAS COM DOBRADIÇAS DE AÇO INOX, E TRANCAS MAGNÉTICAS.
TAMPO E CUBA EM AÇO INOX 316, POLIDO, COM BORDAS DE CONTENÇÃO.
LAVATÓRIOS (CUBAS) REDONDOS, Ø 36cm, COM RALOS TAMBÉM EM AÇO INOX.
TORNEIRAS METÁLICAS, DE PRESSÃO.

OBS: CONFERIR MEDIDAS. POSIÇÃO DOS ESPELHOS E DAS CUBAS DAS BANCADAS EM CADA AMBIENTE E POSIÇÃO.

07D 010D

ANTECÂMARA QUARTO ISOLAMENTO
BANCADA COM TULHA
4,33m²
ESCALA 1/25

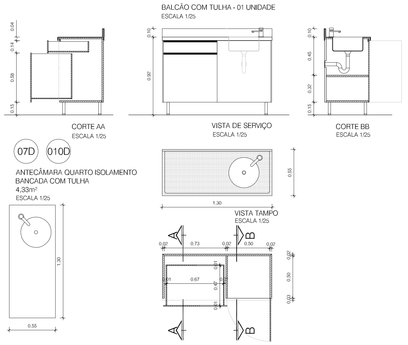

REFORÇOS EM VEDAÇÕES DE GESSO.
ESC: 1/25

AS VEDAÇÕES EM GESSO ACARTONADO SERÃO NO PADRÃO VERDE KNAUF (HIDRÓFUGO) ESPESSURA DE 1,25cm.
FIXOS EM PERFIS METÁLICOS ESPECÍFICOS PARA MONTAGENS DE PAREDES DRY WALL, MODULAÇÃO MÁXIMA DE 60cm, EIXO A EIXO DE PERFIS VERTICAIS. PAINEL/PERFIL 70/PAINEL
CONFORME ACESSÓRIO A SER INSTALADAO (FIXO NOS PAINÉIS) SERÃO INSTALADOS REFORÇOS DE ACORDO COM ORIENTAÇÃO DO FABRICANTE.
REFORÇOS EM MADEIRA DE PINUS, AUTOCLAVADA, FRISADA PARA ENCAIXE DOS PERFIS DE MONTAGEM, ESPESSURA DE 22 mm.
APARAFUSADAS NOS PERFIS PARA RECEBER CARGA DOS ACESSÓRIOS.
OS ACESSÓRIOS SERÃO FIXADOS POR MEIO DE PARAFUSOS INOX E BUCHAS COM HASTE METÁLICA.

CAIXAS DE INSTALAÇÕES

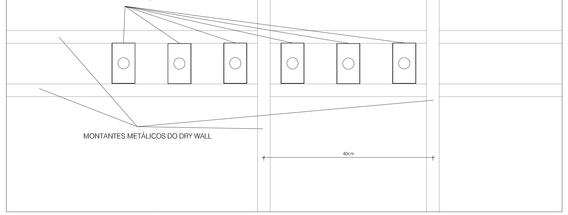

REFORÇOS COM OS PRÓPRIOR PERFIS METÁLICOS DE MONTAGEM: FIXOS NOS MONTANTES.
DEVERÃO SER INSTALADOS PARA FIXAR TODAS AS CAIXAS DE PASSAGEM, OU DE CHEGADA DE REDE ELÉTRICA, LÓGICA/TELEFONIA, E BICOS DE GASES MEDICINAIS. sERÃO MONTADOS HORIZONTALMENTE, COM AFASTAMENTO SUFICIENTE PARA FIXAR OS ELEMENTOS CITADOS, QUE SERÃO APARAFUSADOS A ESTES PERFIS.

TORRES GARCIA arquitetura
CNPJ: 41.769.949/0001-49
Tel. (51) 3343-4300 - 99966-7767
e-mail: torresgarcia.arquiteto@gmail.com
RESPONSÁVEL
ARQ. PAULO TORRES GARCIA – CAU Nº A113328-0

FUNDAÇÃO HOSPITALAR GETÚLIO VARGAS
UNIDADE: Hospital Tramandaí
ENDEREÇO: Av. Emancipação, 1255 - Centro - Tramandaí - RS
FONE: (51) 3451.8200 R.115

DIRETOR GERAL: TÉRCIO ERANY TEDESCO JÚNIOR	CONTEÚDO: DETALHAMENTO 09 - MOBILIÁRIO POSTO DE ENFERMAGEM ENFERMARIA ADULTA ANTECÂMARAS SALAS DE ISOLAMENTO DETALHE CONSTRUTIVO	
RESPONSÁVEL TÉCNICO: PEDRO JOSÉ DORNELES MÜLLER END. CIVIL - CREA/RS 169.993	VERSÃO: 00/00 ESCALA (m): INDICADA DATA: SETEMBRO/2022	PRANCHA: ARQ 19