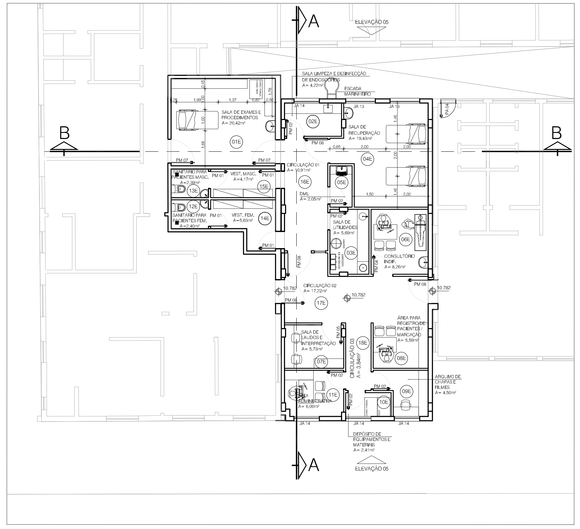

PLANTA BAIXA TÉRREO - LAYOUT
IMAGENOLOGIA - ENDOSCOPIA DIGESTIVA E RESPIRATÓRIA
ESCALA 1/100

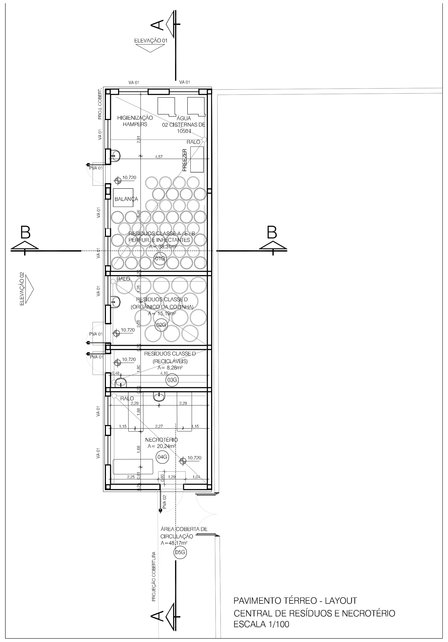

PAVIMENTO TÉRREO - LAYOUT
CENTRAL DE RESÍDUOS E NECROTÉRIO
ESCALA 1/100

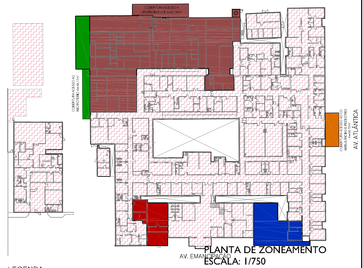

PLANTA DE ZONEAMENTO
ESCALA: 1/750

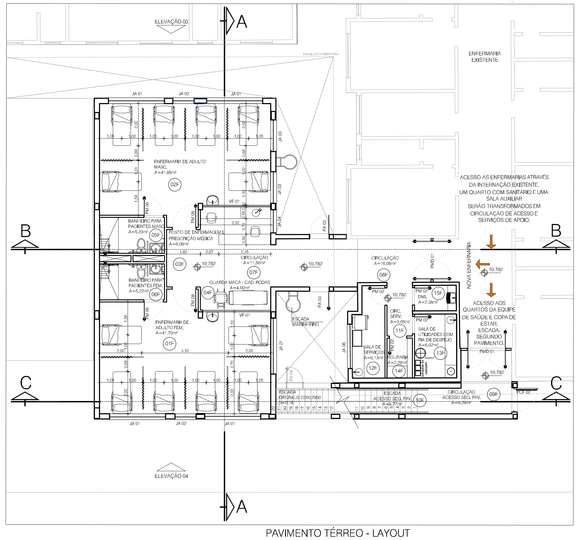

PAVIMENTO TÉRREO - LAYOUT
INTERNAÇÃO GERAL
OS SERVIÇOS DE APOIO SERÃO NO PRÉDIO ANEXO EXISTENTE.
ESCALA 1/100

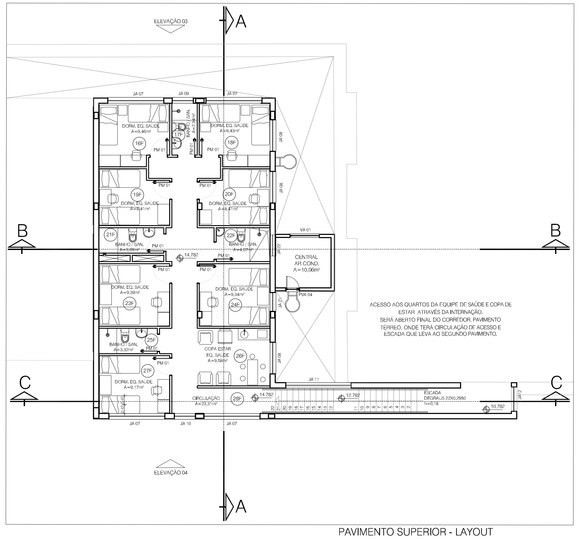

PAVIMENTO SUPERIOR - LAYOUT
DORM. EQUIPE DA SAÚDE
ESCALA 1/100

TORRES GARCIA arquitetura
CNPJ n. 83.745.949/0001-60
Tel. (41) 3242-4200 - 99984.7701
e-mail: torresgarcia.arquitetura@gmail.com
RESPONSÁVEL
ARQ. PAULO TORRES GARCIA - CAU Nº A113328-0

FUNDAÇÃO HOSPITALAR GETÚLIO VARGAS
UNIDADE: Hospital Tramandaí
ENDEREÇO: Av. Emancipação, 1255 - Centro - Tramandaí - RS
FONE: (51) 3451.8200 R.115

DIRETOR GERAL:
TÉRCIO ERANY TEDESCO JÚNIOR

RESPONSÁVEL TÉCNICO:
PEDRO JOSÉ DORNELES MÜLLER
ENG. CIVIL - CREA/RS 169.093

CONTEÚDO:
PLANTA BAIXA LAYOUT E ZONEAMENTO
- INTERNAÇÃO GERAL ADULTO (PAV. TÉRREO, QUARTO EQUIPE DE SAÚDE PAV. SUPERIOR)
- IMAGENOLOGIA - ENDOSCOPIA DIGESTIVA E RESPIRATÓRIA
- CENTRAL DE RESÍDUOS - NECROTÉRIO

VERSÃO: R00
ESCALA (m): INDICADA
DATA: SETEMBRO/2022
PRANCHA: ARQ 25