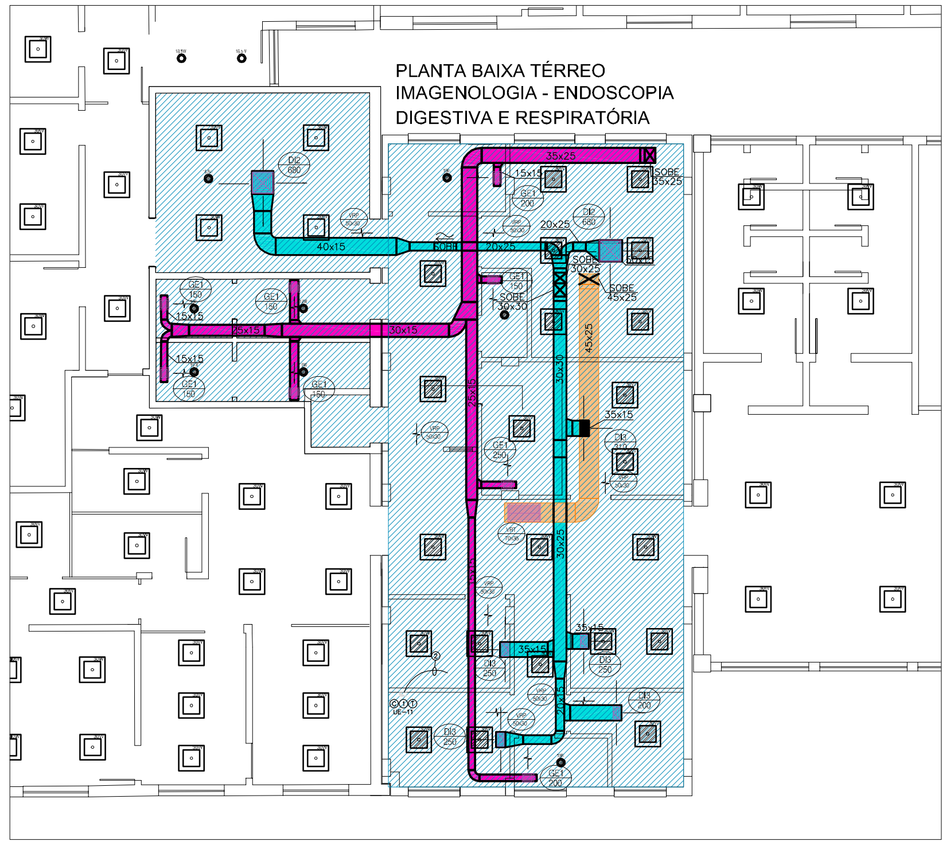

PLANTA DE COMPATIBILIZAÇÃO PROJETO ELÉTRICO E CLIMATIZAÇÃO
IMAGENOLOGIA - ENDOSCOPIA DIGESTIVA E RESPIRATÓRIA
ESCALA: 1/100

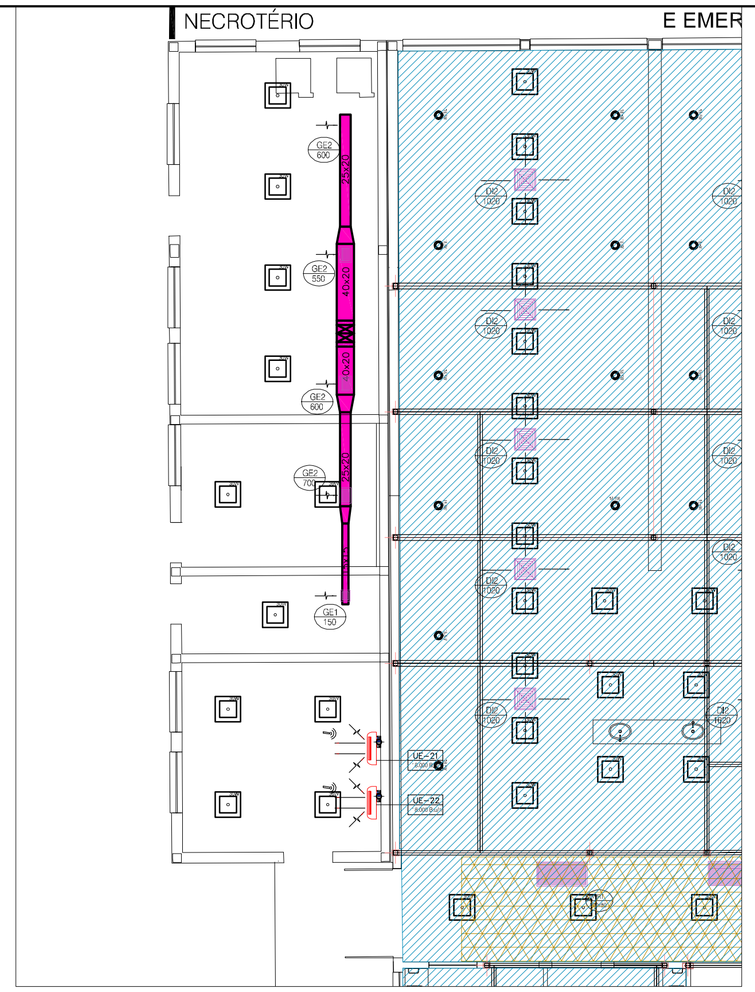

PLANTA DE COMPATIBILIZAÇÃO PROJETO ELÉTRICO E CLIMATIZAÇÃO
CENTRAL DE RESÍDUOS - NECROTÉRIO
ESCALA: 1/100

LEGENDA GERAL

	FORRO DE GESSO
	FORRO LAJE DE CONCRETO
	FORRO LAJE DE CONCRETO A DEMOLIR E A REFAZER EM NOVO NÍVEL
	PERFIS ESTRUTURAIS

LEGENDA ELÉTRICO

	LUMINÁRIA LED QUADRADA 625X625– 30W–4000K DE EMBUTIR FORRO – DIFUSOR TRANSLUCIDO – DRIVER MULTITENSÃO INTEGRADO. – EMBUTIDA- cabo alimentação – SOBREPOR cx. conduite
	LUMINÁRIA LED QUADRADA 625X625– 30W–4000K DE SOBREPOR – DIFUSOR TRANSLUCIDO – DRIVER MULTITENSÃO INTEGRADO. – EMBUTIDA- cabo alimentação – SOBREPOR cx. conduite
	LUMINÁRIA LED RETANGULAR 1200X275 30W–4000K DE EMBUTIR FORRO– DIFUSOR TRANSLUCIDO – DRIVER MULTITENSÃO INTEGRADO. – EMBUTIDA- cabo alimentação – SOBREPOR cx. conduite
	LUMINÁRIA LED RETANGULAR 1200X275 30W–4000K DE SOPREPOR – DIFUSOR TRANSLUCIDO – DRIVER MULTITENSÃO INTEGRADO. – EMBUTIDA- cabo alimentação – SOBREPOR cx. conduite
	LUMINÁRIA LED 19W – 4000K DE EMBUTIR FORRO – DIFUSOR TRANSLUCIDO – DRIVER MULTITENSÃO INTEGRADO. – EMBUTIDA- cabo alimentação – SOBREPOR cx. conduite
	LUMINÁRIA LED 19W – 4000K DE SOBREPOR – DIFUSOR TRANSLUCIDO – DRIVER MULTITENSÃO INTEGRADO. – EMBUTIDA- cabo alimentação – SOBREPOR cx. conduite
	LUMINÁRIA LED 19W – 12W – 4000K DE EMBUTIR NO FORRO DIFUSOR TRANSLUCIDO – DRIVER MULTITENSÃO INTEGRADO. – EMBUTIDA- cabo alimentação – SOBREPOR cx. conduite
	LAMPADA ELETRONICA 105W – 12W – EMBUTIDA- cabo alimentação – SOBREPOR cx. conduite
	LUMINARIA TIPO TARTARUGA – LAMPADA LED BULBO 12W–h=+30~230cm – EMBUTIDA cx. 100x100mm – SOBREPOR cx. conduite
	LUMINÁRIA LED 12W – 3000K – DE EMBUTIR – h= 0,30m – EMBUTIDA cx. 100x100mm – SOBREPOR cx. conduite
	LUMINÁRIA LED – REFLETOR 150W – 5000K –DE SOBREPOR –h=280cm – EMBUTIDA cx. 100x100mm – SOBREPOR cx. conduite

LEGENDA CLIMATIZAÇÃO

UE	UNIDADE EVAPORADORA
UC	UNIDADE CONDENSADORA
UEx	UNIDADE EXAUSTORA
UV	UNIDADE VENTILADORA
GI	GRELHA INSUFLAMENTO
GE	GRELHA DE EXAUSTÃO
REG	REGISTRO MULTIPALHETAS COM LÂMINAS OPOSTAS
QE	QUADRO ELÉTRICO
DI	DIFUSOR DE INSUFLAMENTO
VRT	VENEZIANA DE RETORNO NO TETO
VRP	VENEZIANA DE RETORNO NA PORTA
VDA	VENEZIANA DE DESCARGA DE AR
VTAE	VENEZIANA DE TOMADA DE AR EXTERIOR
VAV	CAIXA DE VOLUME DE AR VARIÁVEL, 250x200 mm, IP20, 24 Vca, 3W.
	PONTO DE DRENAGEM TUBO ø3/4–ISOLADO NOS TRECHOS ACIMA DO FORRO
	PONTO DE FORÇA NA TENSÃO E POTÊNCIA INDICADA – C/ ATERRAMENTO
1	Cx. 4"x4" A 150 cm DO PISO
2	INTERLIGAÇÃO DE COMANDO 6x1,5mm2 ATE UNIDADE CORRESPONDENTE
3	INTERLIGAÇÃO DE COMANDO 4x1,5mm2 ATE UNIDADE CORRESPONDENTE
C	COMANDO
T	TERMOSTATO
	PREVER TOMADA 1,0 KVA–1F–220V
	PONTO DE AGUA – ø3/4"
	PONTO DE DRENAGEM – ø3/4"
	RALO SIFONADO ø100 mm / ø100 mm
	COMANDO ATRAVÉS DO CONTROLE REMOTO
	DUTOS DE INSUFLAMENTO A SEREM EXECUTADOS
	DUTOS DE RETORNO A SEREM EXECUTADOS
	DUTOS DE AR EXTERIOR A SEREM EXECUTADOS
	DUTOS DE EXAUSTÃO A SEREM EXECUTADOS
	EQUIPAMENTOS A SEREM INSTALADOS

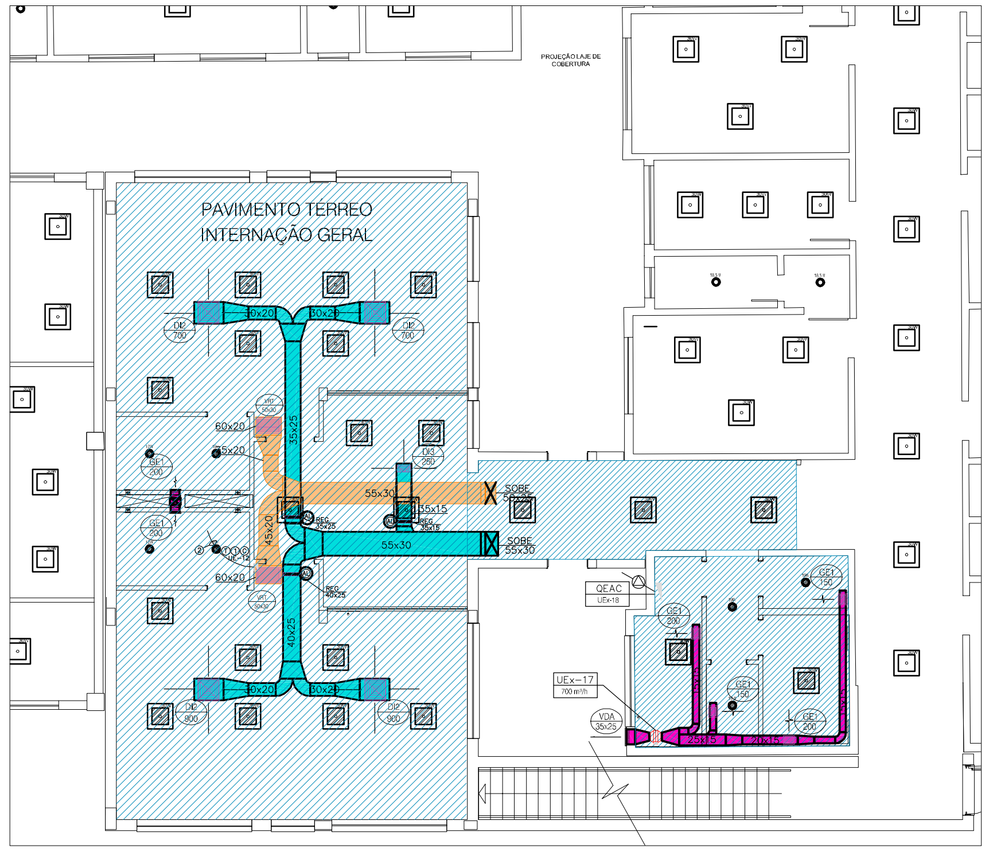

PLANTA DE COMPATIBILIZAÇÃO PROJETO ELÉTRICO E CLIMATIZAÇÃO
INTERNAÇÃO GERAL ADULTO (PAV. TÉRREO)
ESCALA: 1/100

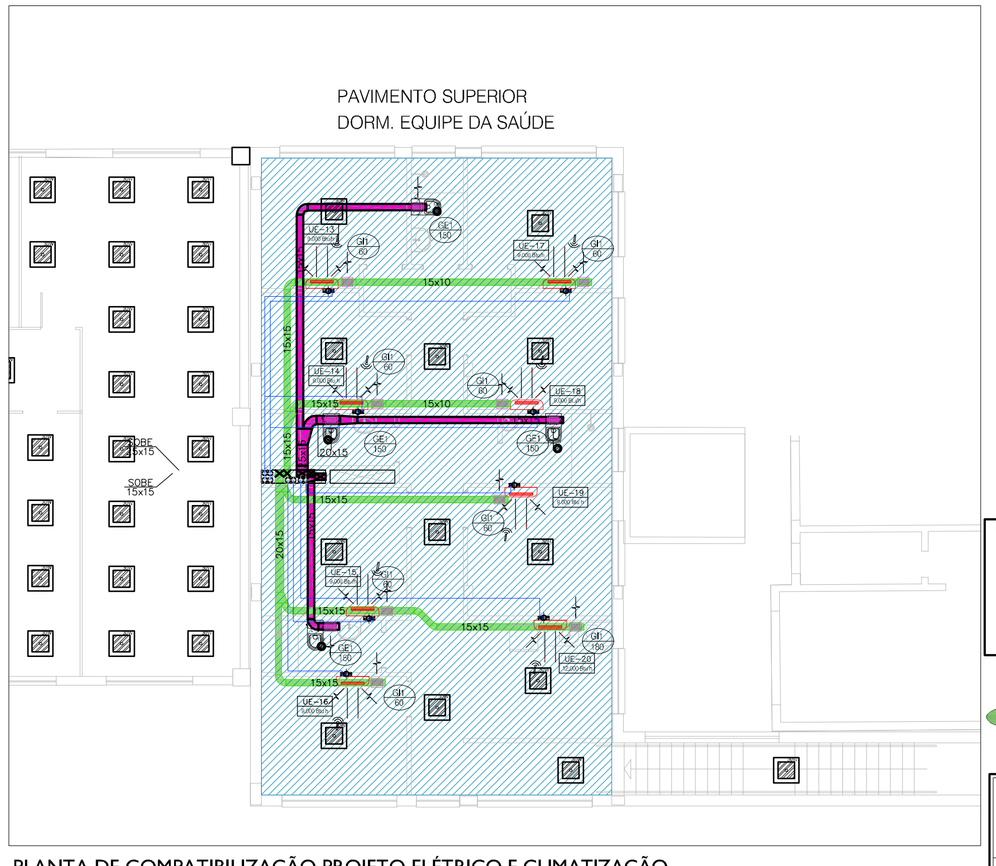

PLANTA DE COMPATIBILIZAÇÃO PROJETO ELÉTRICO E CLIMATIZAÇÃO
QUARTO EQUIPE DE SAÚDE (PAV. SUPERIOR)
ESCALA: 1/100

TORRES GARCIA
arquitetura
CNPJ: 03.785.565/0001-49
Tel. (51) 3243.4306 • 99964.7781
e-mail: torresgarcia.arquiteto@gmail.com
RESPONSÁVEL
ARQ. PAULO TORRES GARCIA - CAU Nº A13328-0

FUNDAÇÃO HOSPITALAR GETÚLIO VARGAS
UNIDADE: Hospital Tramandaí
ENDEREÇO: Av. Emancipação, 1255 - Centro - Tramandaí - RS
FONE: (51) 3451.8200 R.115

DIRETOR GERAL:
TÉRCIO ERANY TEDESCO JÚNIOR

RESPONSAVEL TÉCNICO:
PEDRO JOSÉ DORNELES MÜLLER
ENG. CIVIL - CREA/RS 169.093

CONTEÚDO:
PLANTA DE COMPATIBILIZAÇÃO PROJETO ELÉTRICO E CLIMATIZAÇÃO E ZONEAMENTO
- INTERNAÇÃO GERAL ADULTO (PAV. TÉRREO), QUARTO EQUIPE DE SAÚDE (PAV. SUPERIOR)
- IMAGENOLOGIA - ENDOSCOPIA DIGESTIVA E RESPIRATÓRIA
- CENTRAL DE RESÍDUOS - NECROTÉRIO

VERSÃO: R00
ESCALA (m): INDICADA
DATA: SETEMBRO/2022
PRANCHA: ARQ 27