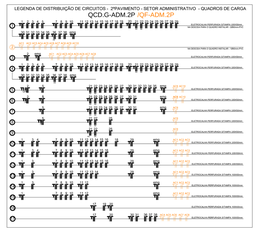

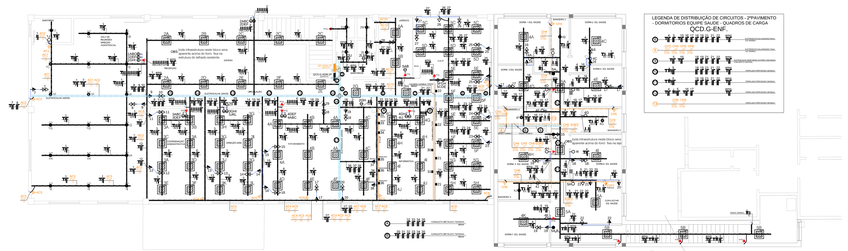

ILUMINAÇÃO/TOMADAS - PLANTA BAIXA
2ºPAVIMENTO - ADMINISTRATIVO
ESCALA 1/100

ILUMINAÇÃO/TOMADAS - PLANTA BAIXA
2ºPAVIMENTO - DORMITORIOS EQUIPE SAUDE
ESCALA 1/100

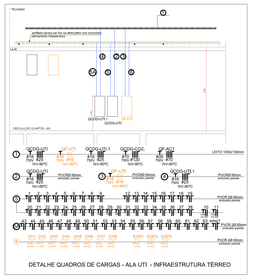

DETALHE QUADROS DE CARGAS - ALA UTI - INFRAESTRUTURA TERREO

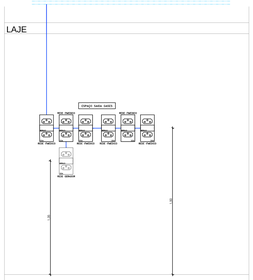
LAJE
EPAR2 bella 4x9/3
2P 16A/30mA
2P 16A/30mA
2P 16A/30mA