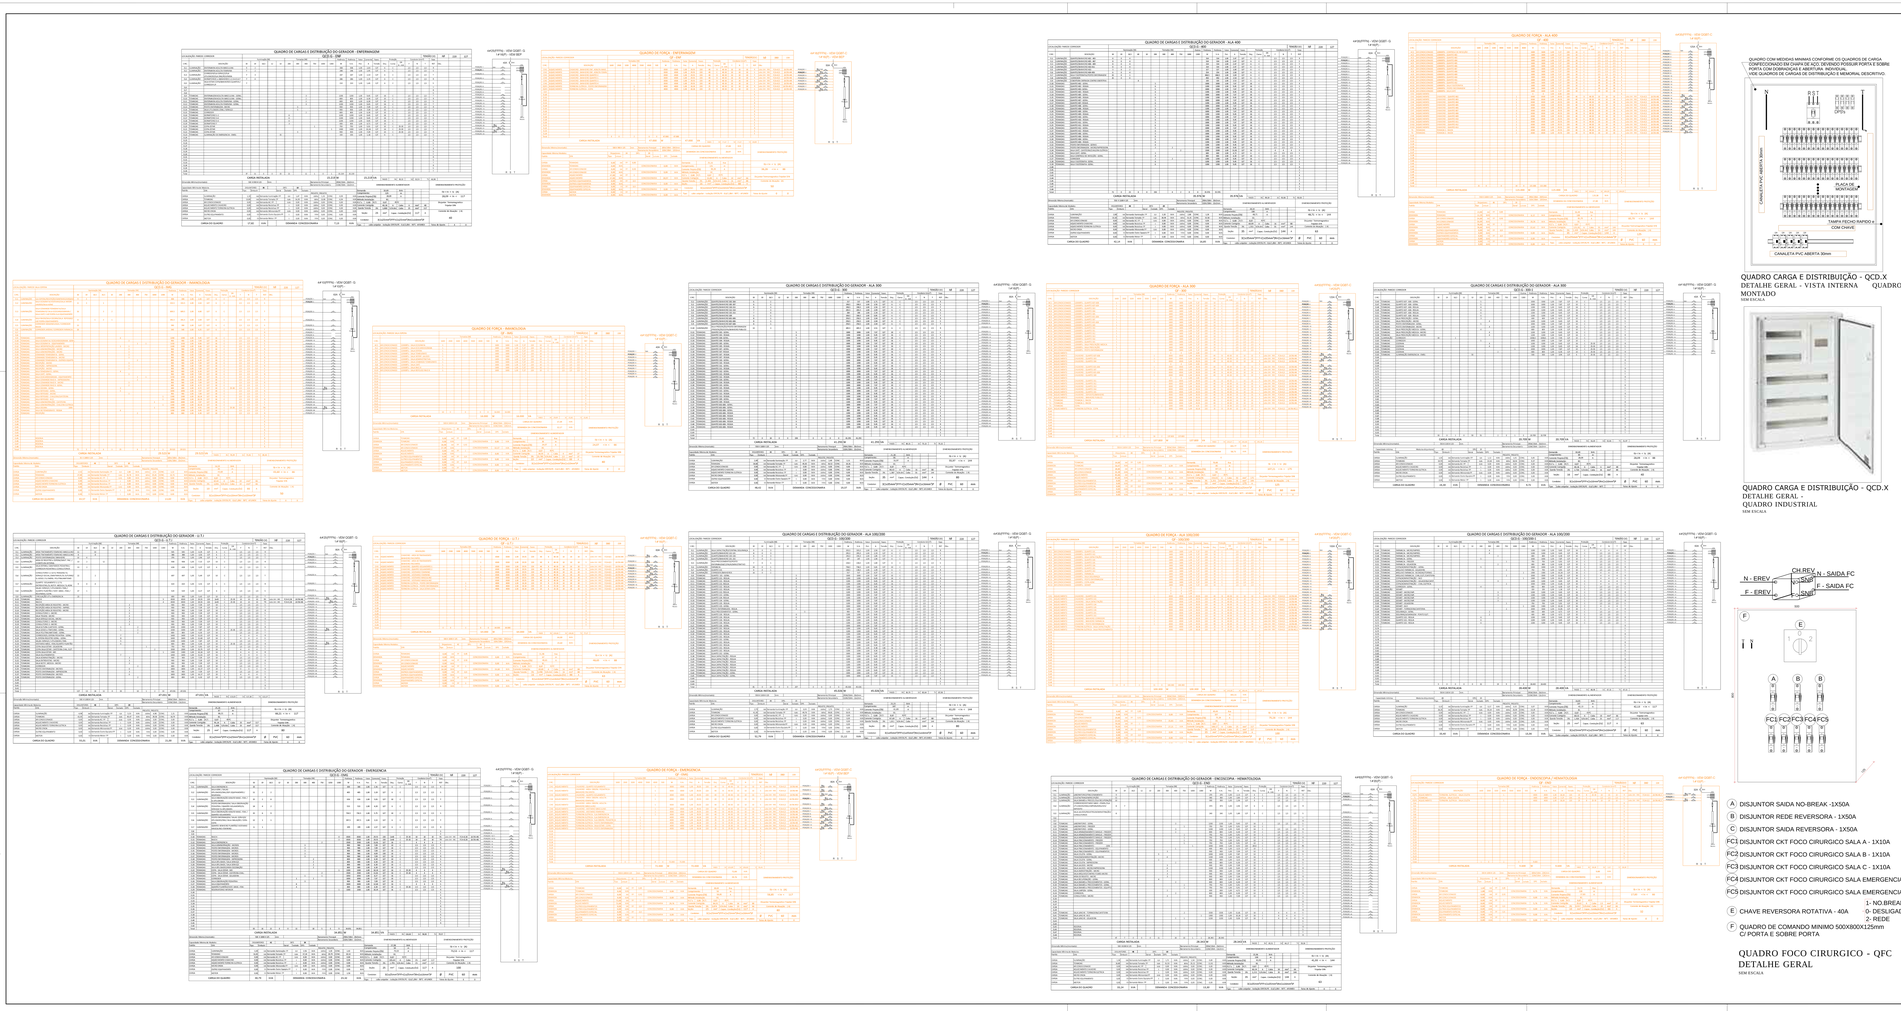

A DISJUNTOR SAIDA NO-BREAK -1X50A

B DISJUNTOR REDE REVERSORA - 1X50A

C DISJUNTOR SAIDA REVERSORA - 1X50A

FC1 DISJUNTOR CKT FOCO CIRURGICO SALA A - 1X10A

FC2 DISJUNTOR CKT FOCO CIRURGICO SALA B - 1X10A

FC3 DISJUNTOR CKT FOCO CIRURGICO SALA C - 1X10A

FC4 DISJUNTOR CKT FOCO CIRURGICO SALA EMERGENCIA - 1X10A

FC5 DISJUNTOR CKT FOCO CIRURGICO SALA EMERGENCIA - 1X10A

E CHAVE REVERSORA ROTATIVA - 40A
1- NO.BREAK
0- DESLIGADO
2- REDE

F QUADRO DE COMANDO MINIMO 500X800X125mm
C/ PORTA E SOBRE PORTA

TORRES GARCIA
ENGENHARIA

CREA-RS 090888-D
CNPJ: 01.706.000/0001-47
e-mail: torresgarcia@terra.com.br

ESCRITÓRIO REGIONAL/ CONTRATANTE: CREA-RS 14020

FUNDAÇÃO HOSPITALAR GETULIO VARGAS
UNIDADE: Hospital Tramandaí
ENDEREÇO: Av. Emancipação, 1151 - Centro - Tramandaí - RS
FONE: (51) 3461.8200 R.115

PROJETO: CREA-RS 090888-D
ART: 28100000000
CONTEÚDO: QUADROS DE CARGA E DISTRIBUIÇÃO - DETALHES
RESPONSÁVEL TÉCNICO: CREA-RS 90888-D ENGENHEIRO ELETRICISTA
FONE: (051) 3461.8200 R.115
CREA-RS 090888-D
ARQUIVO: ELE05
DATA: 30/08/2012
REVISÃO: 00
ESCALA: S/ESCALA
ELE05