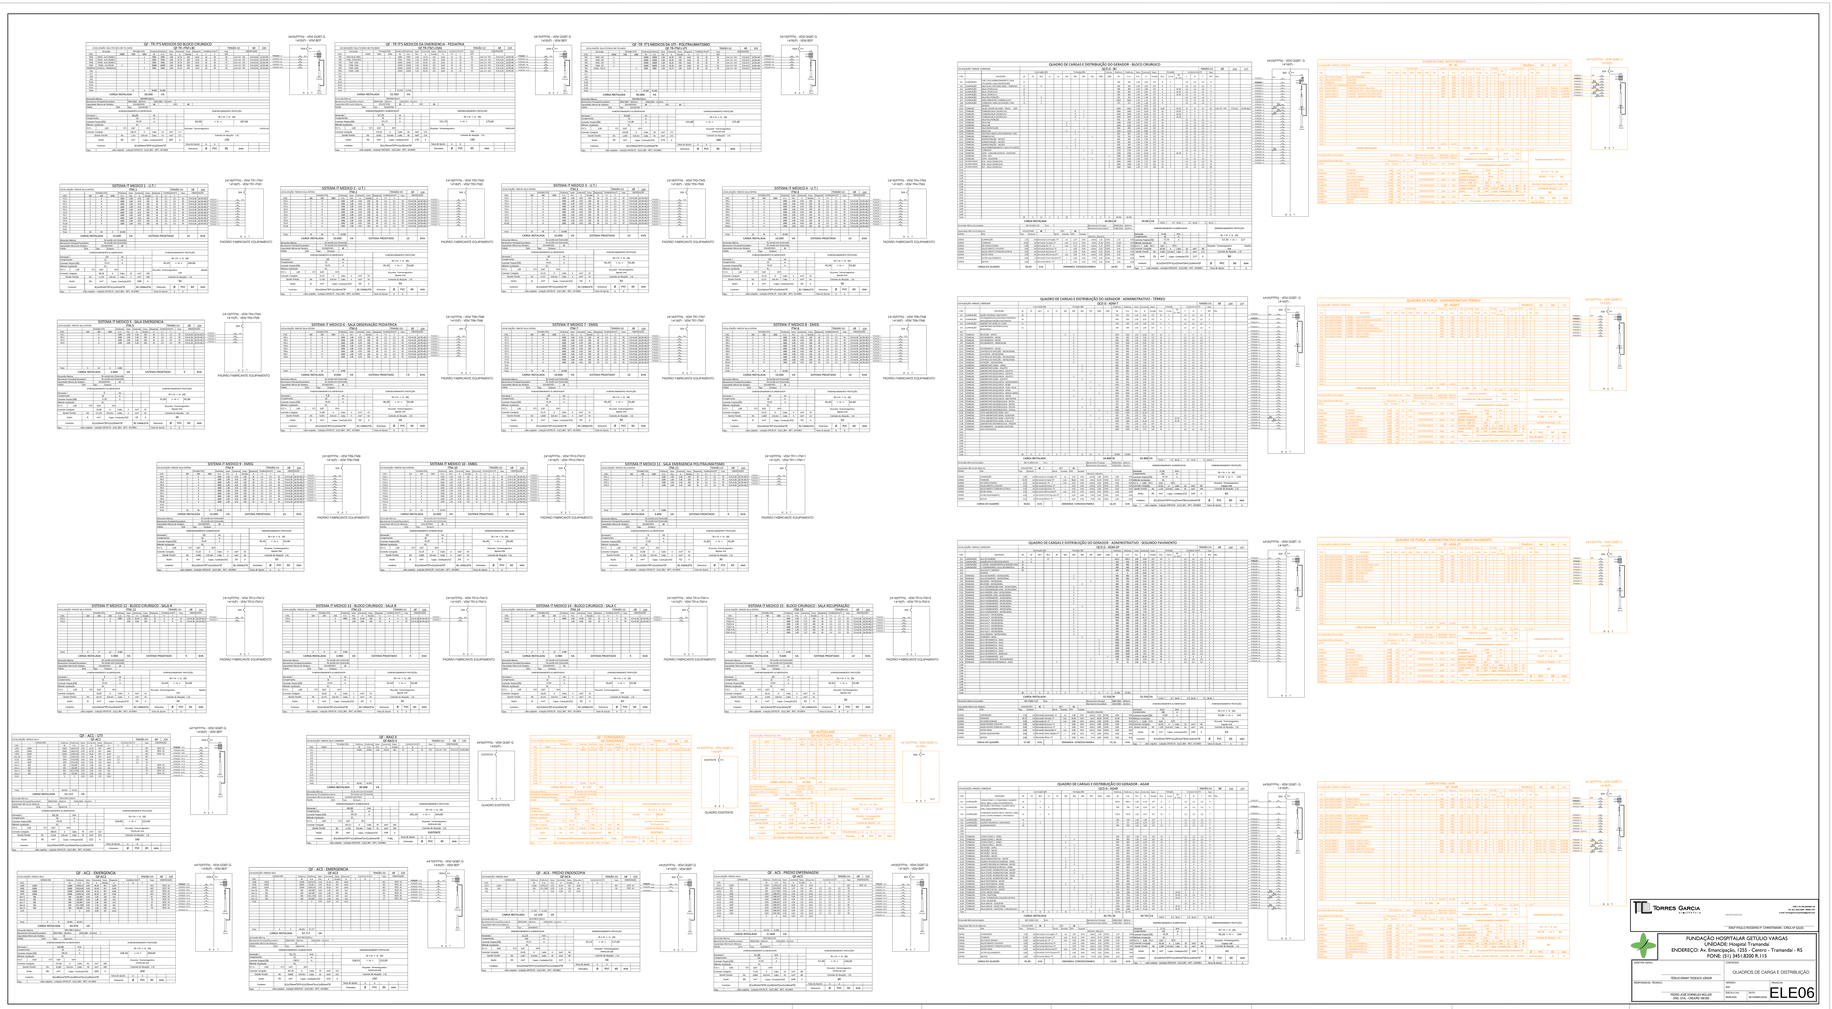
QUADRO DE CARGAS E DISTRIBUIÇÃO DO GERADOR - BLOCO CIRÚRGICO
QUADRO DE CARGAS E DISTRIBUIÇÃO DO GERADOR - ADMINISTRATIVO - TÉRREO
QUADRO DE CARGAS E DISTRIBUIÇÃO DO GERADOR - ADMINISTRATIVO - SEGUNDO PAVIMENTO
QUADRO DE CARGAS E DISTRIBUIÇÃO DO GERADOR - ASAM
TORRES GARCIA
ARQUITETURA
RUA PORTO ALEGRE, 186 - SALA 501
CAXIAS DO SUL - RS
FONE: (54) 3028 8000
E-MAIL: torres@torresgarcia.arq.br
CREA-RS 2094686
EMISSÃO INICIAL
PROJETO PARA REGISTRO 1º CARTÓRIO/RIMS - CREA-RS 1º SEÇÃO
FUNDAÇÃO HOSPITALAR GETULIO VARGAS
UNIDADE Hospital Tramandaí
ENDEREÇO: Av. Emancipação, 1255 - Centro - Tramandaí - RS
FONE: (51) 3421.8200 R.115
PROJETO
QUADROS DE CARGA E DISTRIBUIÇÃO
RESPONSÁVEL TÉCNICO
CICERO ERMIR TEIXEIRA JUNIOR
ESCALA
1:50
DATA
MAIO/2011
PROJETISTA
PEDRO JOSÉ DORNELLES MELLER
ENG. CIVIL - CREA/RS 060.960
ARQUIVO
ELE06