ÁREA DE INTERVENÇÃO

LEGENDA

- CAIXAS A SEREMDEMOLIDAS
- CE — CAIXA DE AREIA PLUVIAL SIMPLES
- CAG — CAIXA DE AREIA PLUVIAL C/GRELHA
- GRELHA DE CONCRETO PLUVIAL
- CE — CAIXAS INSPEÇÃO ESGOTO SIMPLES
- CSG Ø150 -CAIXA SIFONA DN 150x150x50
- CSG Ø150 -CAIXA SIFONA DN 150x185x75
- CG Ø250 -CAIXA DE GORDURA HERMÉTICA DN 250x230x75
- ESGOTO PLUVIAL
- ESGOTO PLUVIAL PEAD ø200
- ESGOTO CLOACAL
- VENTILAÇÃO ø..
- DRENO ø20
- CVP — COLUNA ESGOTO PLUVIAL
- CVC — COLUNA ESGOTO CLOACAL
- CVV — COLUNA DE VENTILAÇÃO

Legenda:

- Alimentador Predial
- Hidrômetro
- Bombas
- Registro bruto gaveta ABNT c/ CPVC - RG
- Registro bruto gaveta ABNT c/PVC soldável - RG
- Registro de Pressão com PVC soldável - RP
- Alimentação - AF PVC — Coluna Alimentadora
- Água fria - PVC Barrilete — Coluna de Água fria
- Água fria - PVC - Coluna
- Redução

ESPERAS	ALTURA DO PISO PRONTO ÀS ESPERAS (cm)
CH - CHUVEIRO	210
LAV - LAVATÓRIO	60
CDA - VASO SANITÁRIO C.CX. ACOPLADA	20
CDE - VASO SANITÁRIO C.CX. EXTERNA	180
D- DUCHA INFANTIL	110
MIC - MICTÓRIO	105
PD - PIA DE DESPEJO	60
MG - MÁQUINA DE LAVAR ROUPA	70
CUBA - PIA DE COZINHA	110
TJ - TORNEIRA DE JARDIM/ LIMPEZA	30 a 60
TQ - TANQUE	60
RG - REGISTRO GAVETA (Coluna água)	180
RP - REGISTRO DE PRESSÃO (Chuveiro)	110
VÁLVULA DE DESCARGA	90 a 110

OBS:
- CDA = DESLOCAR PONTO DE ÁGUA FRIA 0,15CM DO EIXO.
- COTAS DAS TUBULAÇÕES ESTÃO EM Ø COMERCIAL PVC;
- ESPERAS DE ÁGUA FRIA NÃO COTADAS - PVC Ø20mm (1/2");
- TUBULAÇÕES NÃO COTADAS SERÃO DE - PVC Ø25 mm (3/4");

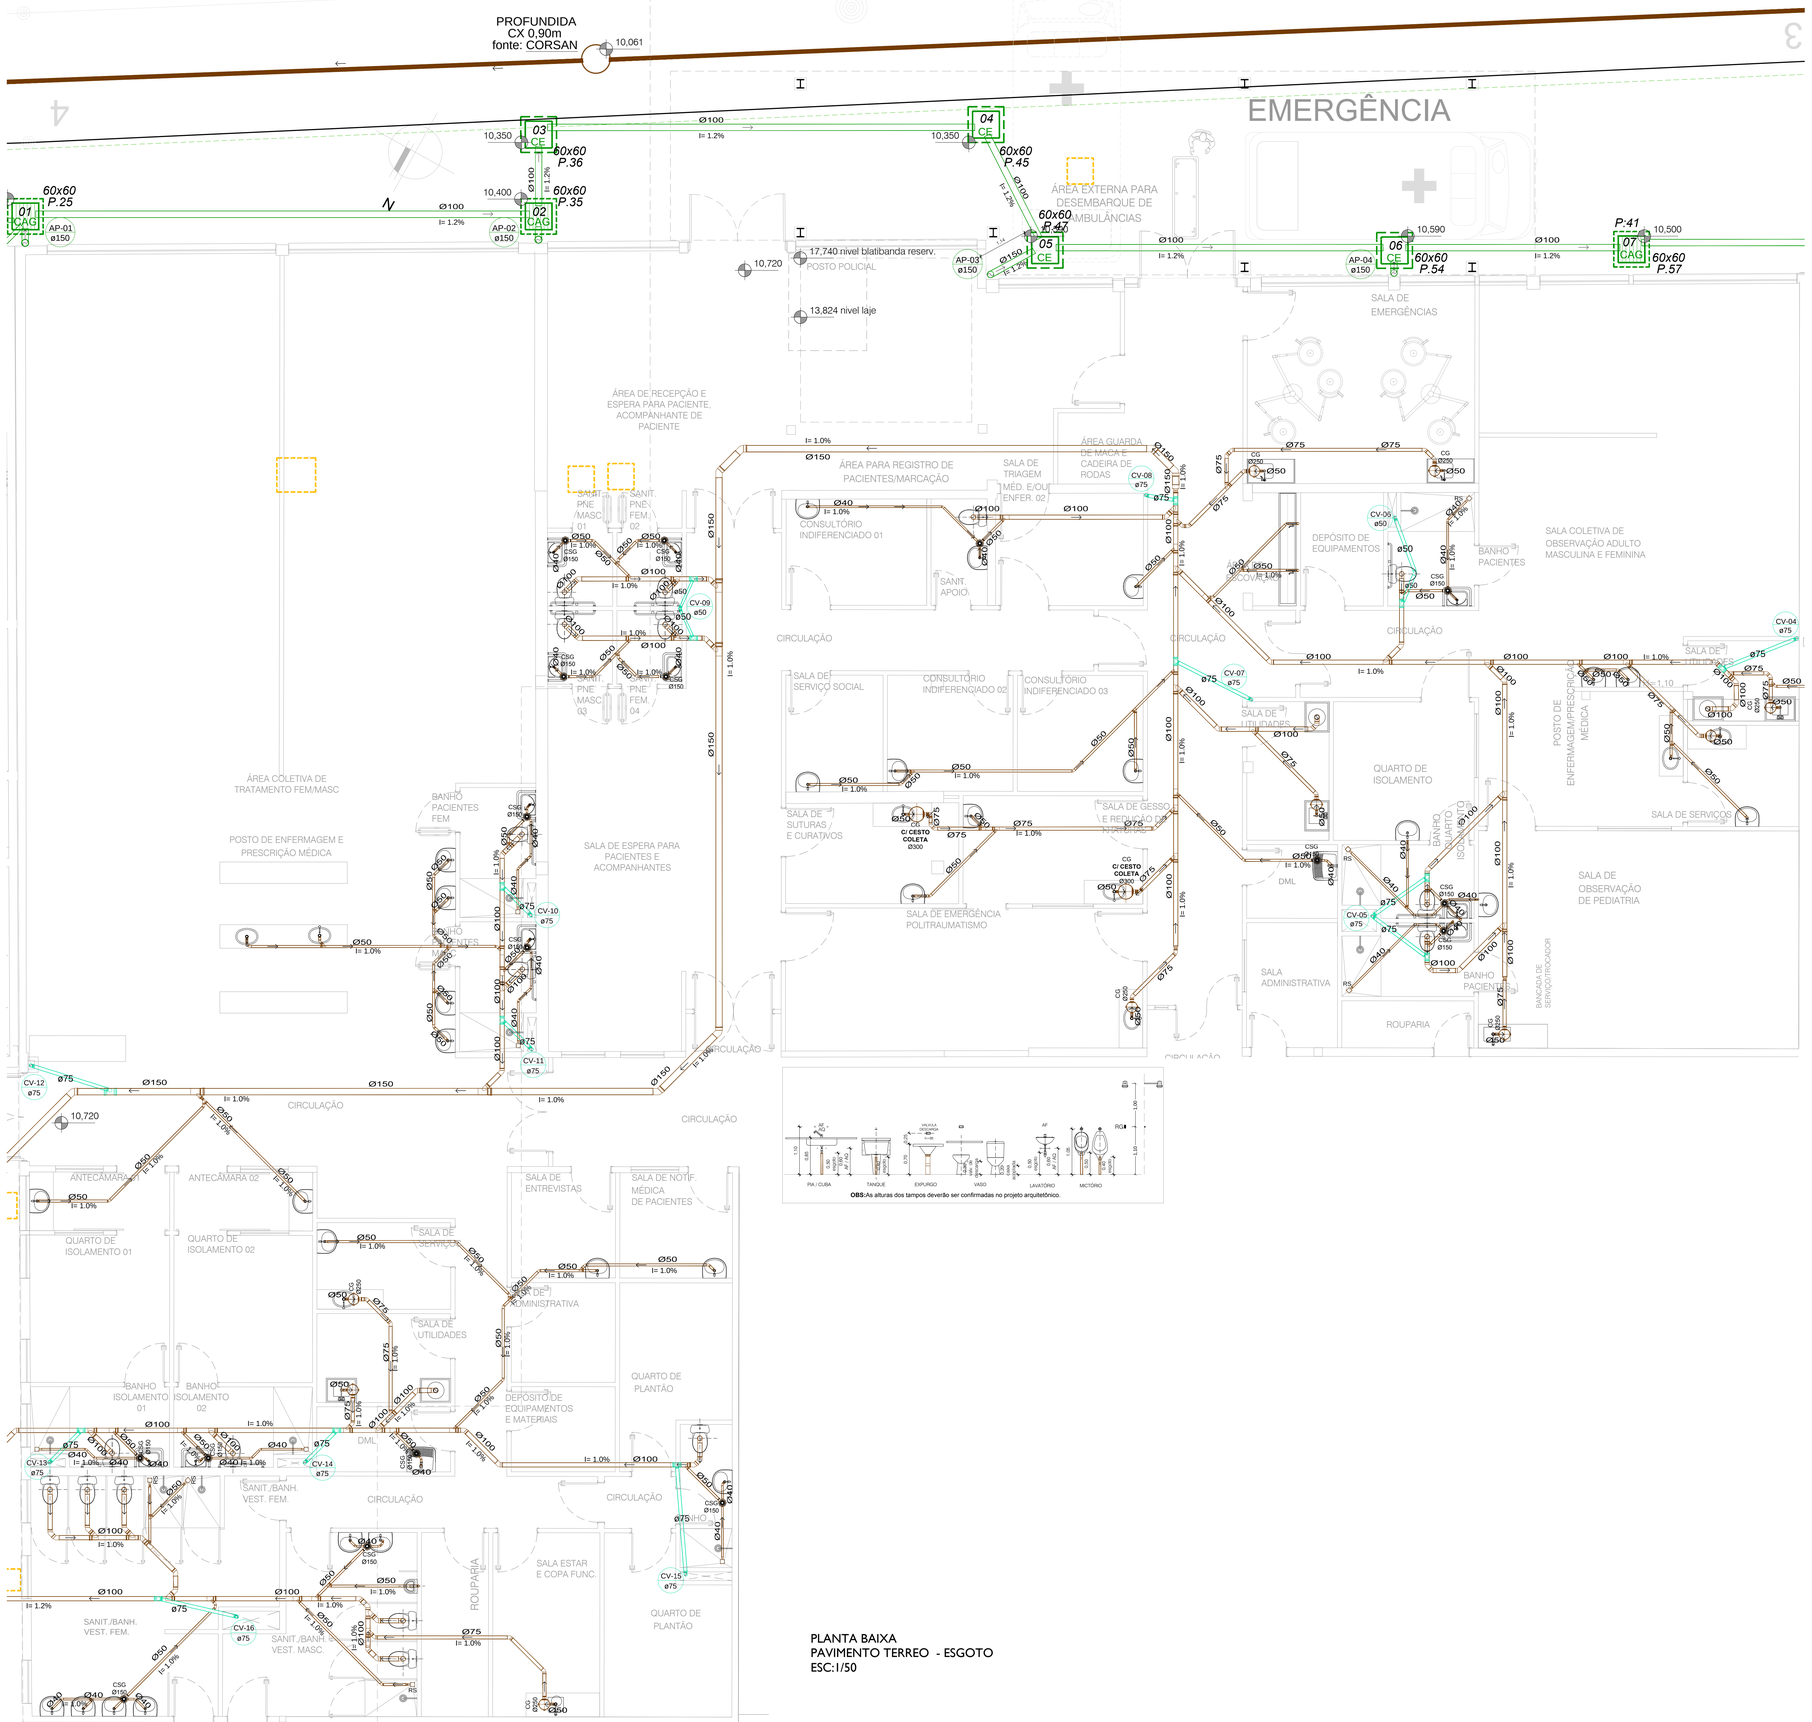

PLANTA BAIXA
PAVIMENTO TERREO - ESGOTO
ESC:1/50

TORRES GARCIA arquitetura
CNPJ: 03.765.540/0001-48
Tel: (51) 3242.4266 - 99984.7781
e-mail: torresgarcia.arquitetura@gmail.com
RESPONSÁVEL ARQUITETÔNICO:
ARQ. PAULO TORRES GARCIA - CAU Nº A113328-0
RESPONSÁVEL HIDROSSANITÁRIO:
ARQ. CLEILA MAGUETA - CAU / Nº A16968-4

FUNDAÇÃO HOSPITALAR GETÚLIO VARGAS
UNIDADE: Hospital Tramandaí
ENDEREÇO: Av. Emancipação, 1255 - Centro - Tramandaí - RS
FONE: (51) 3451.8200 R.115

DIRETOR GERAL:
TÉRCIO ERANY TEDESCO JÚNIOR

RESPONSÁVEL TÉCNICO:
PEDRO JOSÉ DORNELES MÜLLER
ENG. CIVIL - CREA/RS 169.093

CONTEÚDO:
HIDROSANITÁRIO
PLANTA ESGOTOS
URGÊNCIA E EMERGÊNCIA

DESENHO: CMBM

ESCALA (m): ESC: 1/50

AREA (m²): 2.090,63m²

PRANCHA: HID 05