



C.M.E. - 3º PAVIMENTO - Planta Baixa
ESC. 1:75

LEGENDA


- Paredes a construir em alvenaria
- Paredes a construir em Gesso Acartonado
- Paredes existentes em alvenaria
- Área Aprovada de acordo com Processo Nº 103523-2000/04-0 DVS/CEVS/SES
- Piso - manta vinílica - trafégo pesado com rodapé boleado, 10cm de altura.
- Piso - cerâmico p1 - branco - 30x30cm
- Paredes - massa acrílica e pintura acrílica branca semi brilho.
- Paredes - azulejo branco - à prumo - até o teto - 20x20cm
- Forro - tinta acrílica branca semi brilho - sobre reboco
- Ambientes - luminária fluorescente - tipo oh - porta - pintura esmalte sintético extra brilho - vaso sanitário com caixa acoplada branco - lavatório branco comum sem coluna - chuveiro elétrico - barra de segurança em aço inox de 80cm com diam. 32mm.

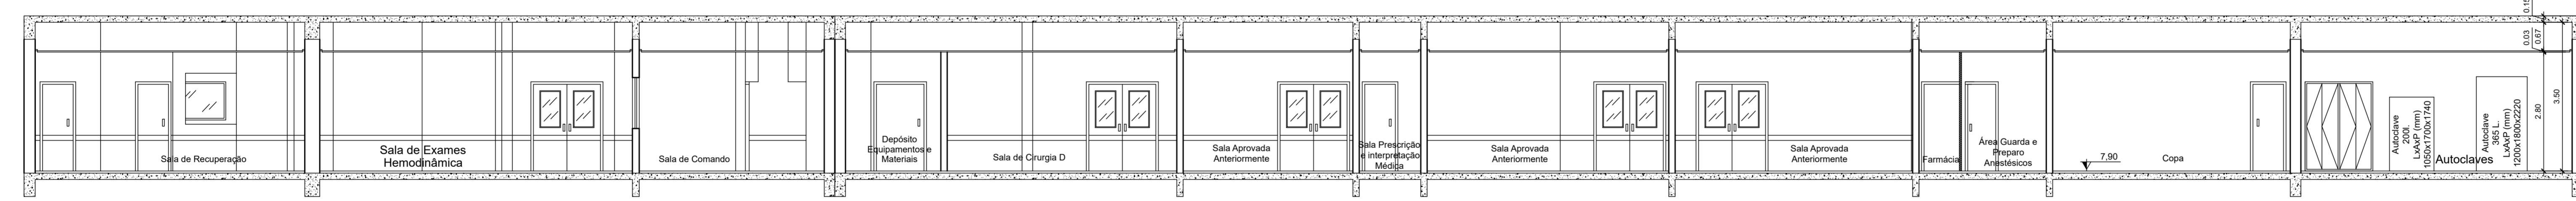

C.M.E. - 3º PAVIMENTO - CORTE AA
ESC. 1:75

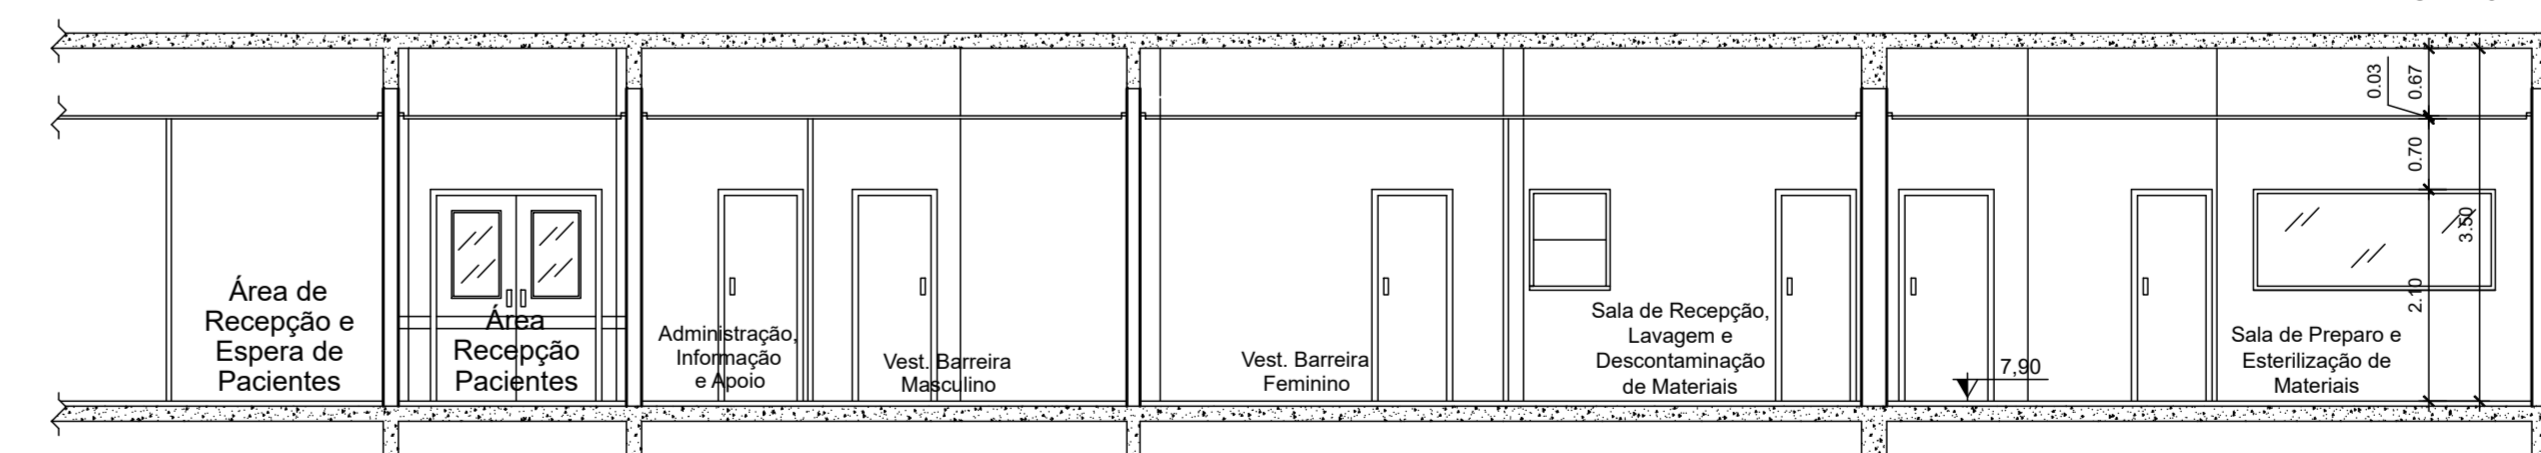

C.M.E. - 3º PAVIMENTO - CORTE BB
ESC. 1:75

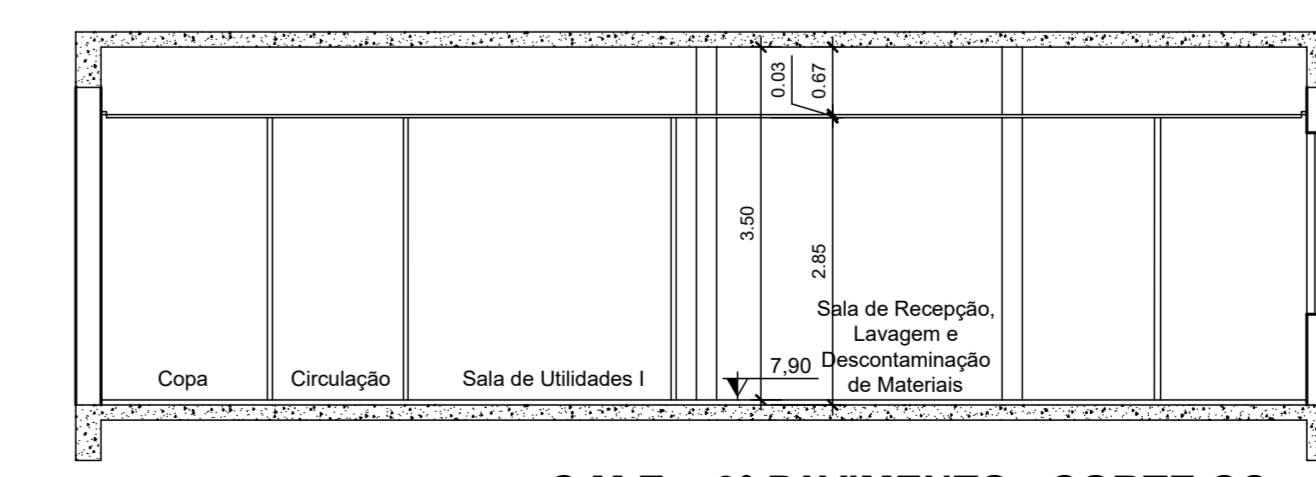

C.M.E. - 3º PAVIMENTO - CORTE CC
ESC. 1:75

**FUNDAÇÃO HOSPITALAR
GETÚLIO VARGAS**

TÉRCIO ERANY TEDESCO JUNIOR
Diretor Geral
FUNDAÇÃO HOSPITALAR GETÚLIO VARGAS

TÍTULO: HOSPITAL MUNICIPAL GETÚLIO VARGAS

ENDEREÇO DA OBRA: RUA PINHEIRO MACHADO, 331 - BAIRRO DIHEL - SAPUCAIA DO SUL - RS

FRANCHA

CONTEÚDO: PLANTA BAIXA E CORTES - 3º PAV. - REFORMA PROJETO ARQUITETÔNICO	DATA: 20/05/2022	FRANCHA
RESPONSÁVEL: ENG. CIVIL - PEDRO JOSÉ D. MÜLLER - CREARS 169093	DESENHISTA: A.R. CORRALES	A02
	ÁREA: 581,50M ²	ESCALA: INDICADA