


**DETALHAMENTO ARMÁRIO ROUPARIA**  
ESCALA: 1/25

Armário com porta em MDF na cor Branco, com fundo em MDF simples 10mm e estrutura externa em MDF 30mm. Para as divisões internas e prateleiras, ver as espessuras indicadas no desenho, prever fechadura com chave na altura de 110cm.

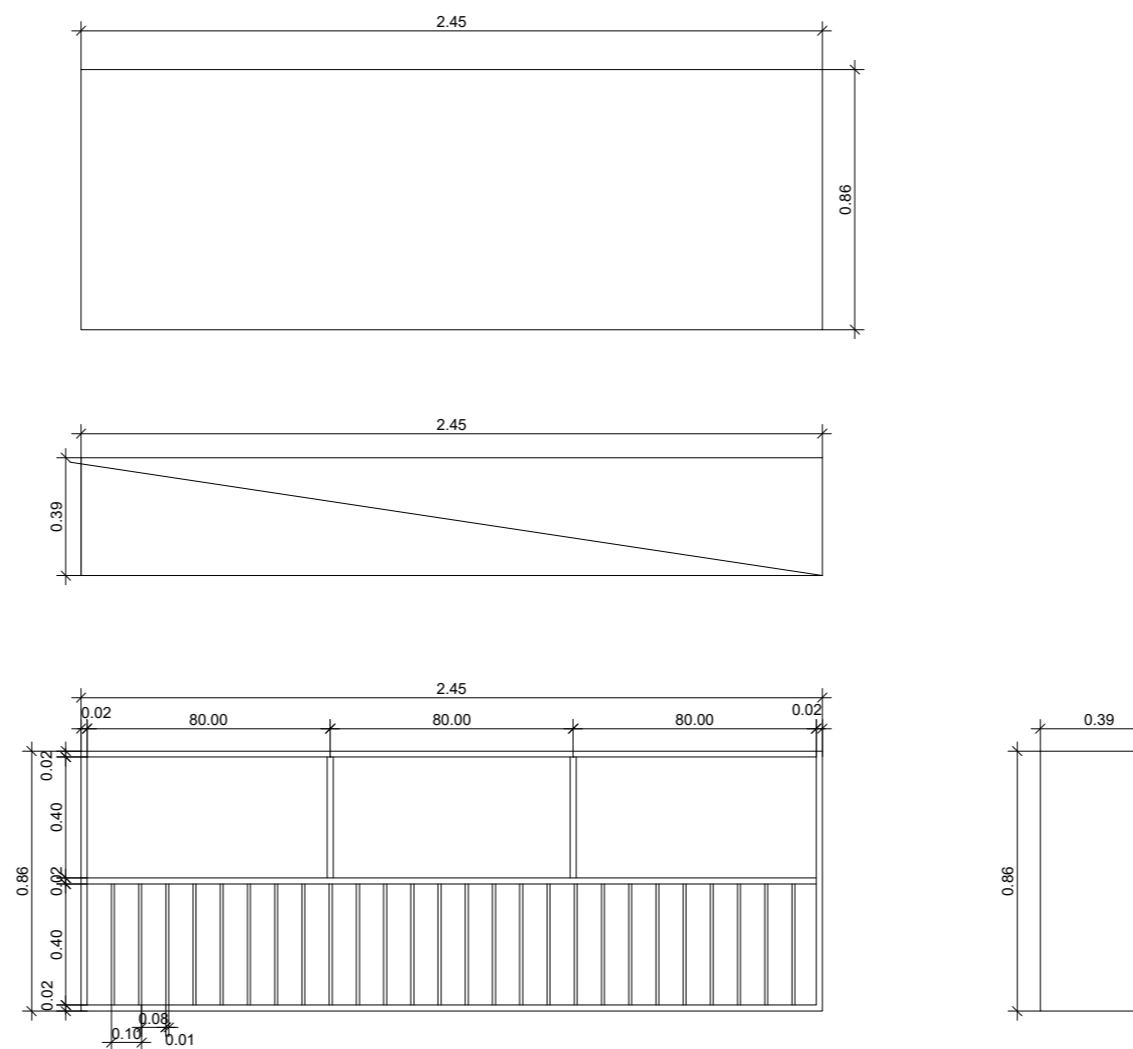

**DETALHAMENTO ARMÁRIO DE PRONTUÁRIO**  
ESCALA: 1/25

Armário em MDF na cor Branco, com fundo em MDF simples 10mm e estrutura externa em MDF 20mm. Para as divisões internas, ver as espessuras indicadas no desenho. Prever fixação suspensa do armário na altura de 140cm.

3		
2		
1		
0	EMISSÃO INICIAL	28/07/2022
REVISÃO	ASSUNTO	DATA

**tr** engenharia  
arquitetura e instalações

**TR Engenharia**  
CNPJ 24.477.500/0001-87  
Av. Taquary, 566 - Bairro Cristal  
90.810-180 - Porto Alegre - RS  
Fone: +5551 9 8424 - 3645  
flavio@trencharia.com  
www.trencharia.com

PROPRIETÁRIO: FUNDAÇÃO HOSPITALAR GETÚLIO VARGAS	PRÉDIO: III
OBRA: HOSPITAL MUNICIPAL GETÚLIO VARGAS	PAVIMENTO: 3º/4º
END: R. PINHEIRO MACHADO, 331 - SAPUCAIA DO SUL - RS	

PROJETO: AMPLIAÇÃO DO 3º E 4º PAVIMENTOS	PRANCHA: 6
DESCRIÇÃO: AMPLIAÇÃO 3º E 4º PAVIMENTOS	
CONTEÚDO: DETALHAMENTO MARCENARIA	
TIPO DE PROJETO: AMPLIAÇÃO	
FASE: -	

DESENHO: CAMILLA VILANOVA	ESCALA: INDICADA	EMISSÃO:	RESPONSÁVEL: ENG. FLÁVIA TEIXEIRA	ARQUIVO:
---------------------------	------------------	----------	-----------------------------------	----------