




HIDRANTE - 3º PAVIMENTO - PLANTA BAIXA

1 : 75




HIDRANTE - 4º PAVIMENTO - PLANTA BAIXA

1 : 75

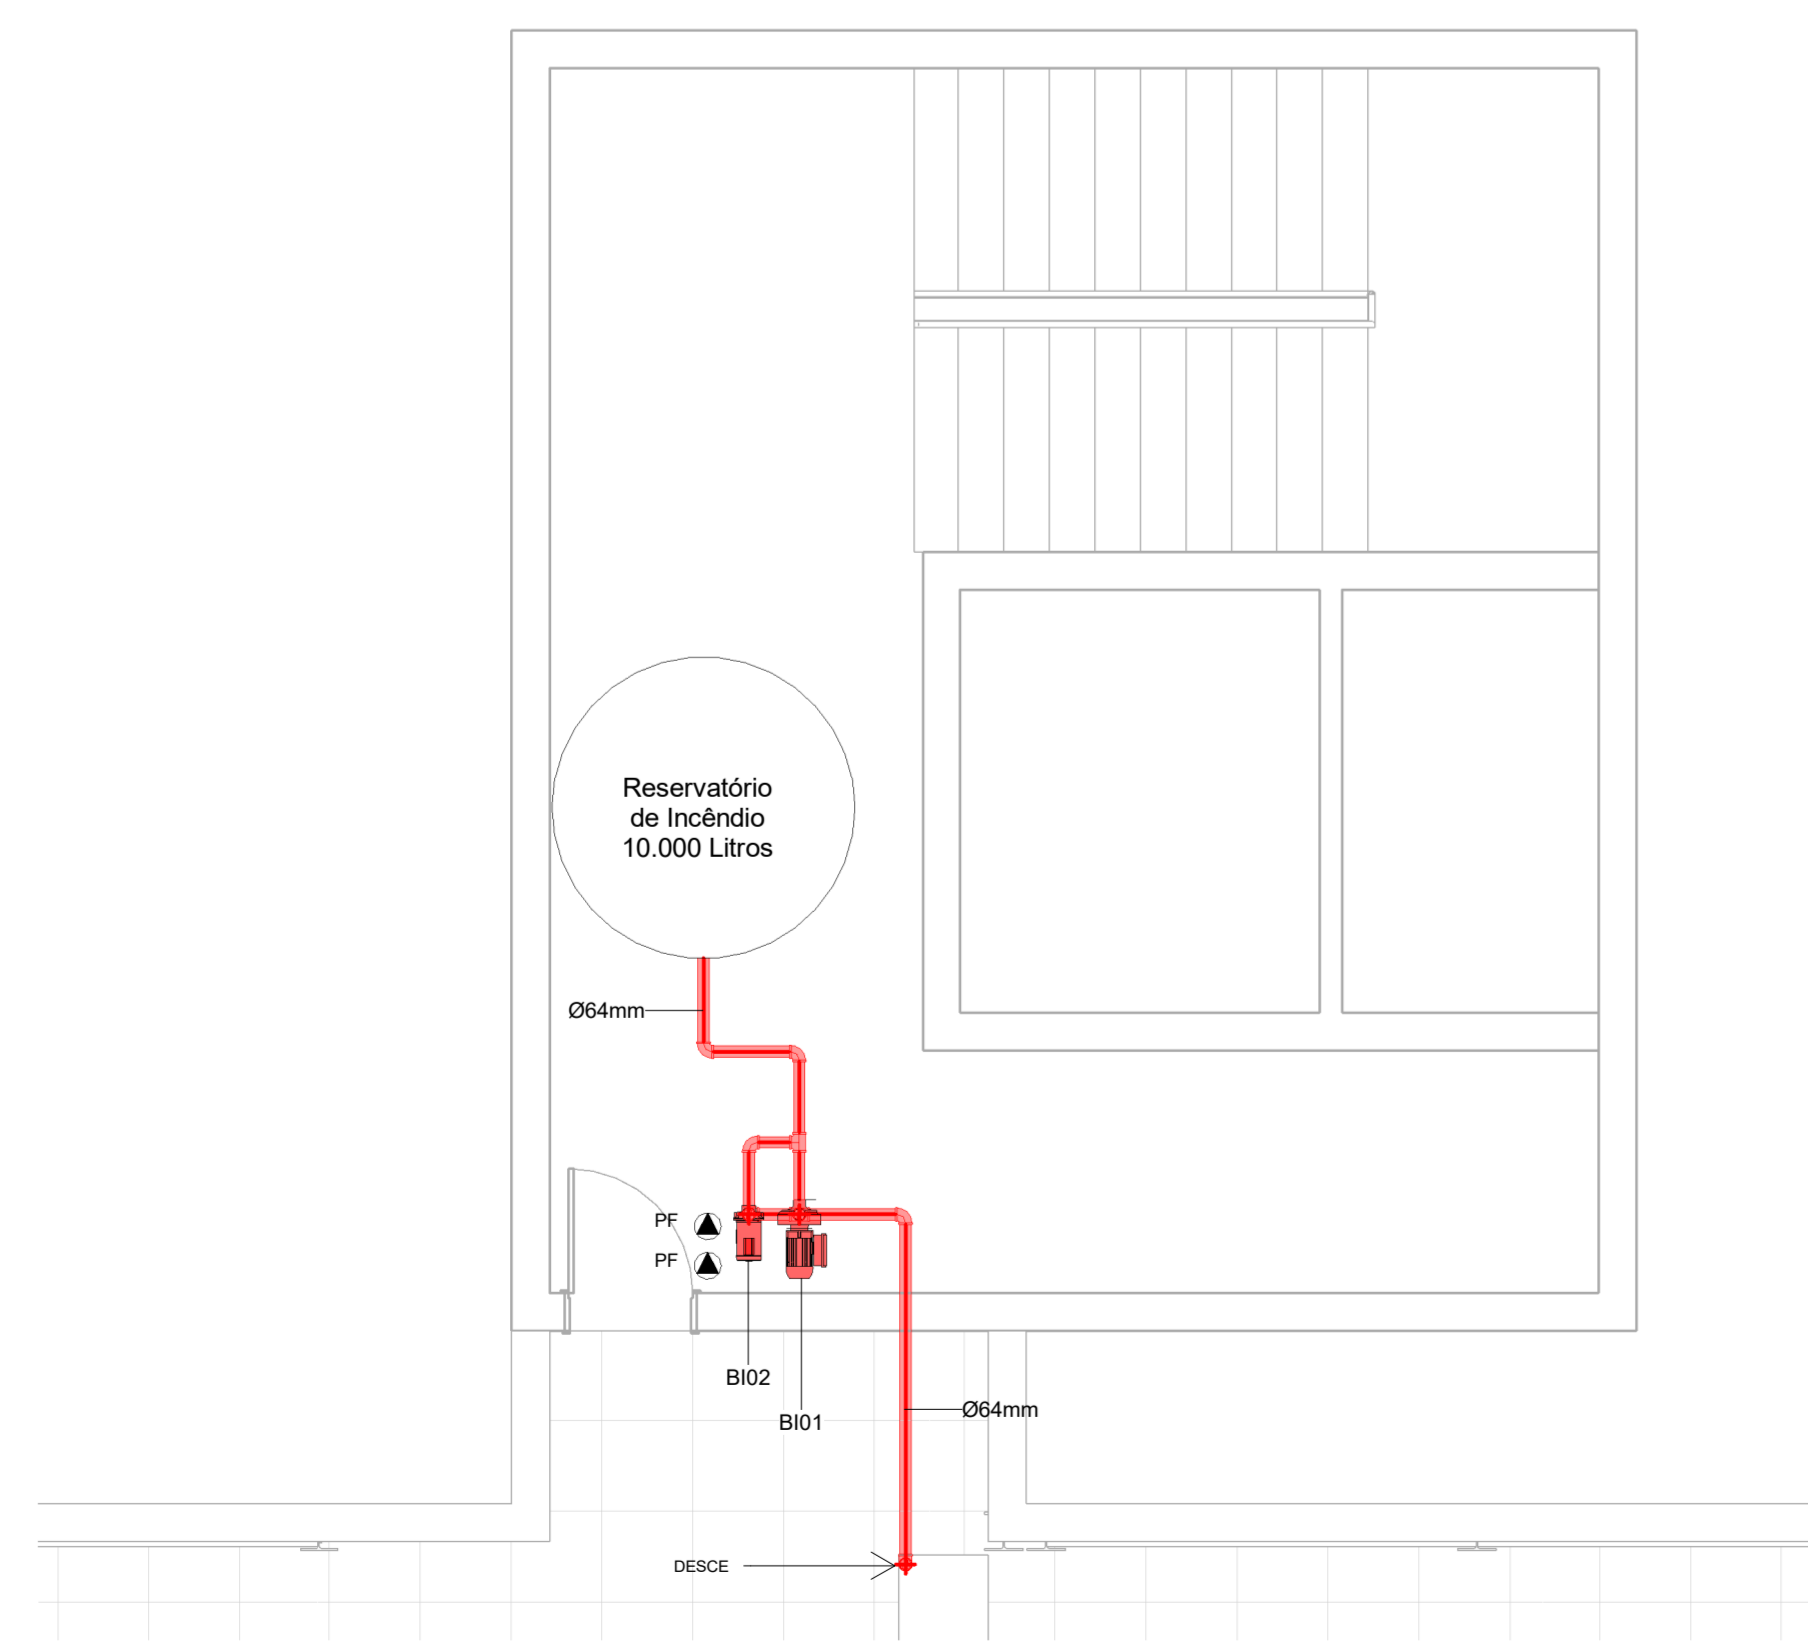


HIDRANTE - COBERTURA- PLANTA BAIXA

1 : 50

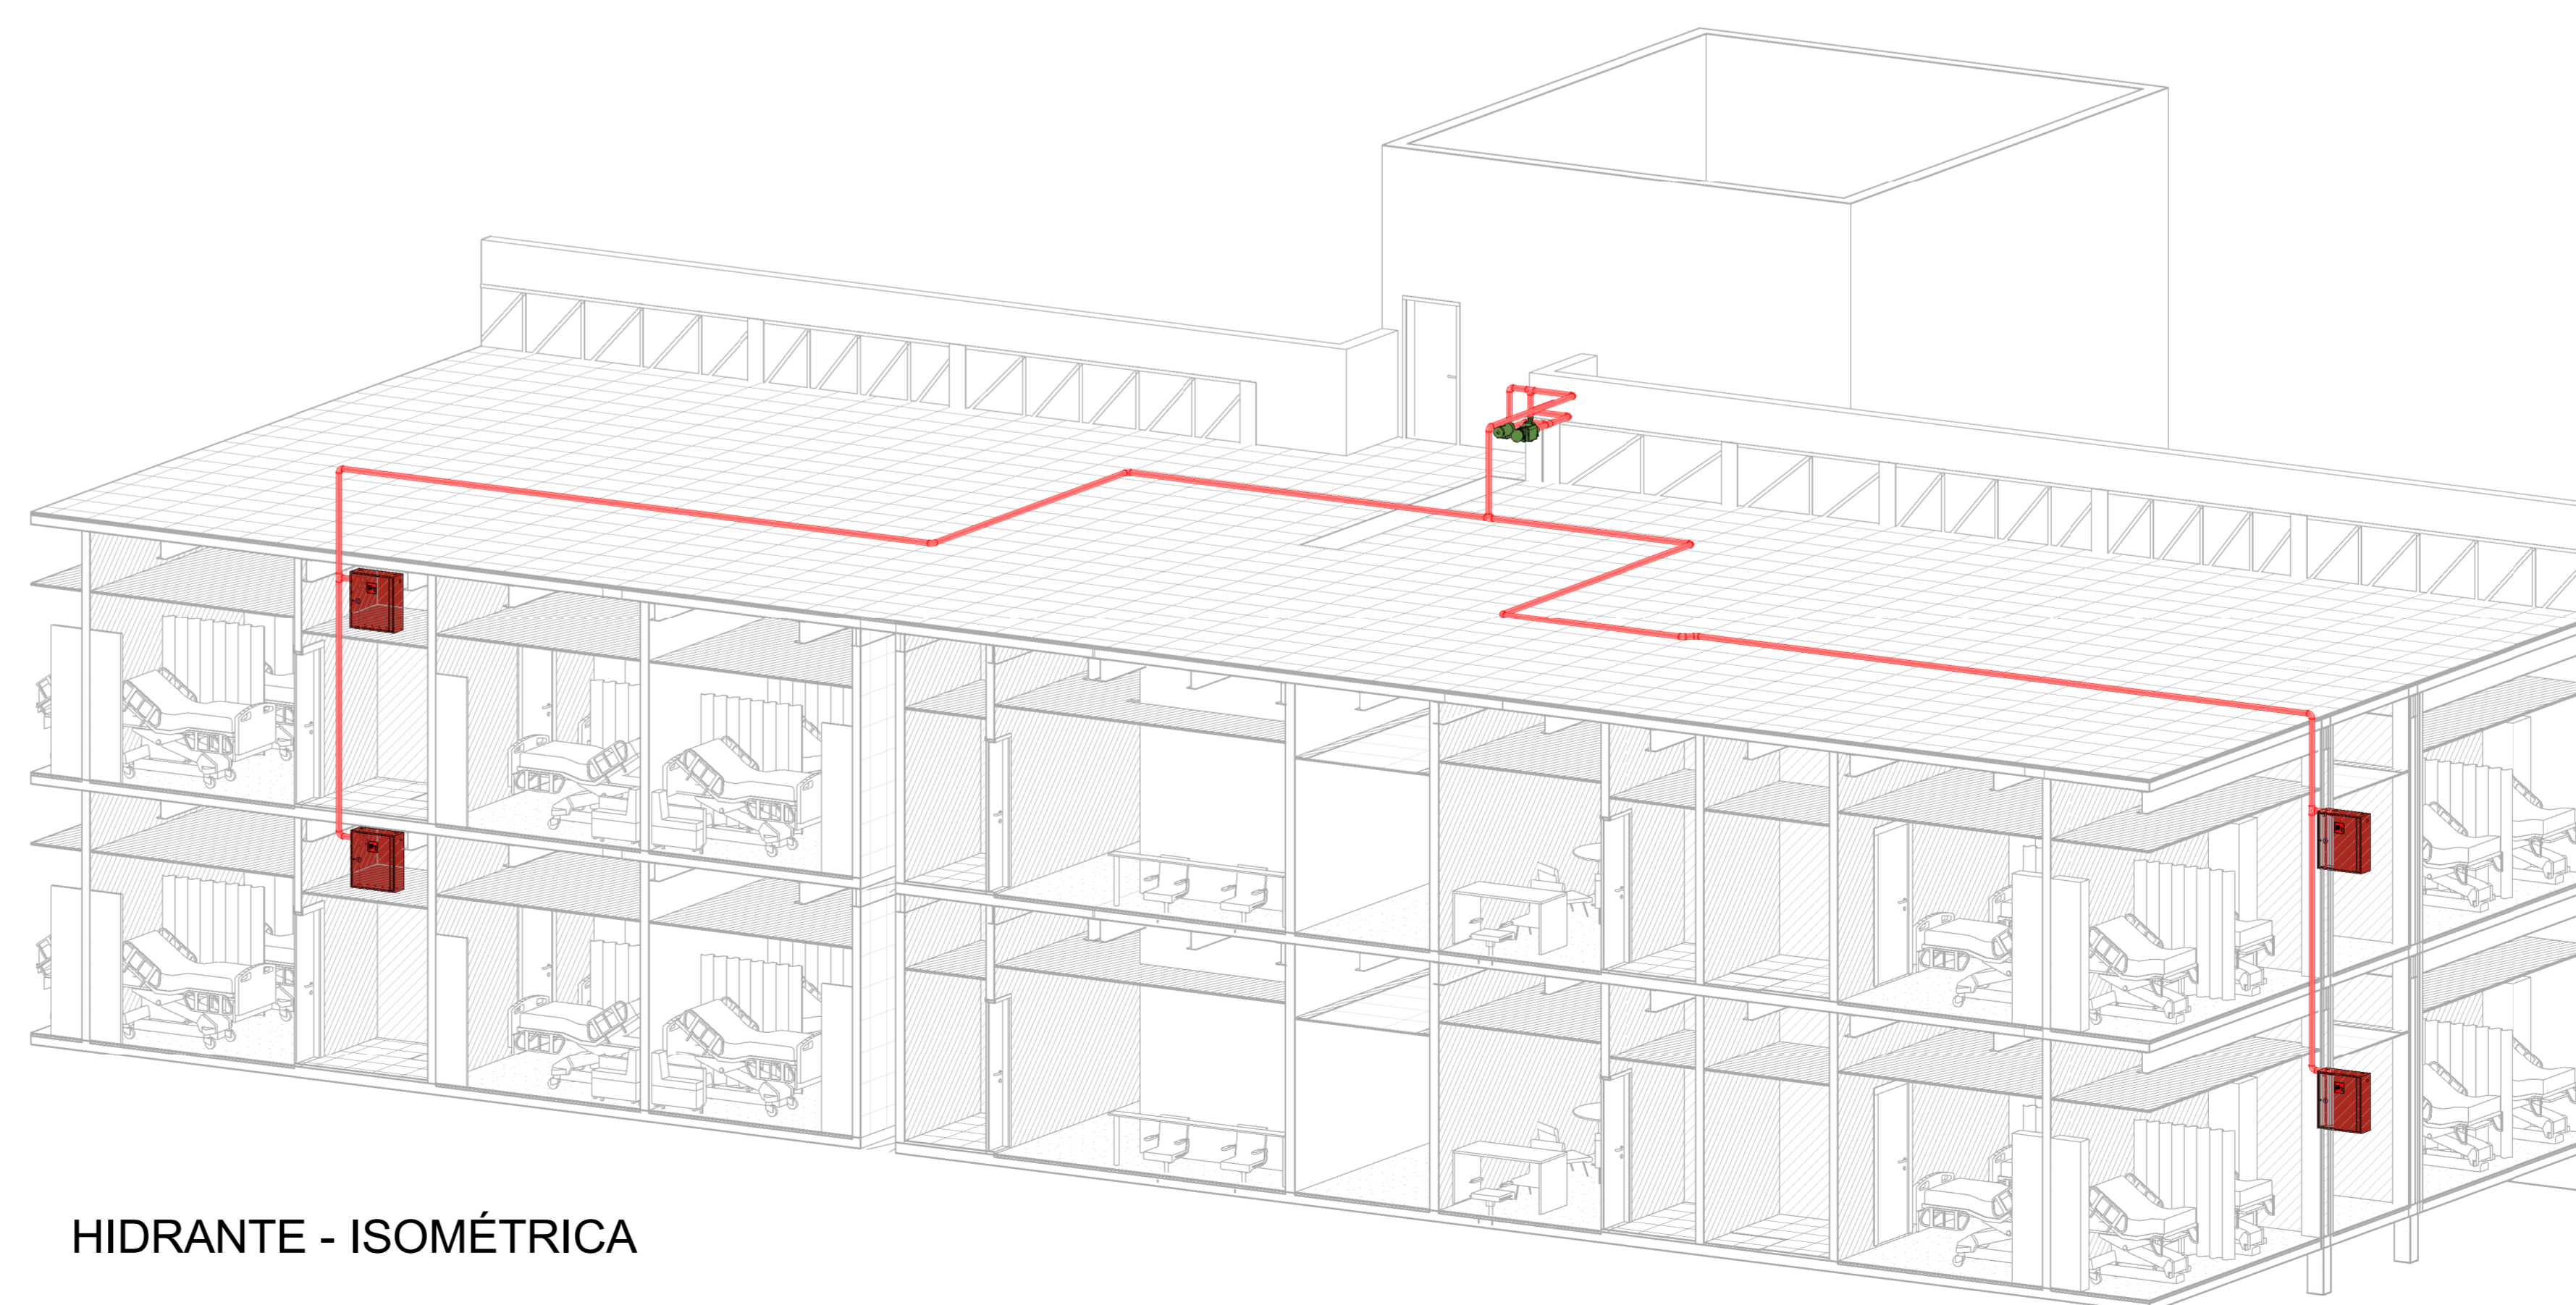

HIDRANTE - ISOMÉTRICA

LEGENDA GERAL HIDRANTES			
TUBO DE AÇO CARBONO DIN 2440			
TABELA DE BOMBAS			
TAG	DESCRIÇÃO	PONTO DE FORÇA (V / Nº Fase / kW)	TOTAL
BI01	Skid de Moto Bomba Principal para Pressurização da rede de Hidrantes. Vazão: 14m³/h, 82mca, 10CV.	380 / 03 / 8	1
BI02	Skid de Moto Bomba tipo Jockey para Pressurização da rede de Hidrantes. Vazão: 1.6m³/h, 70mca, 1CV.	380 / 03 / 0,8	1

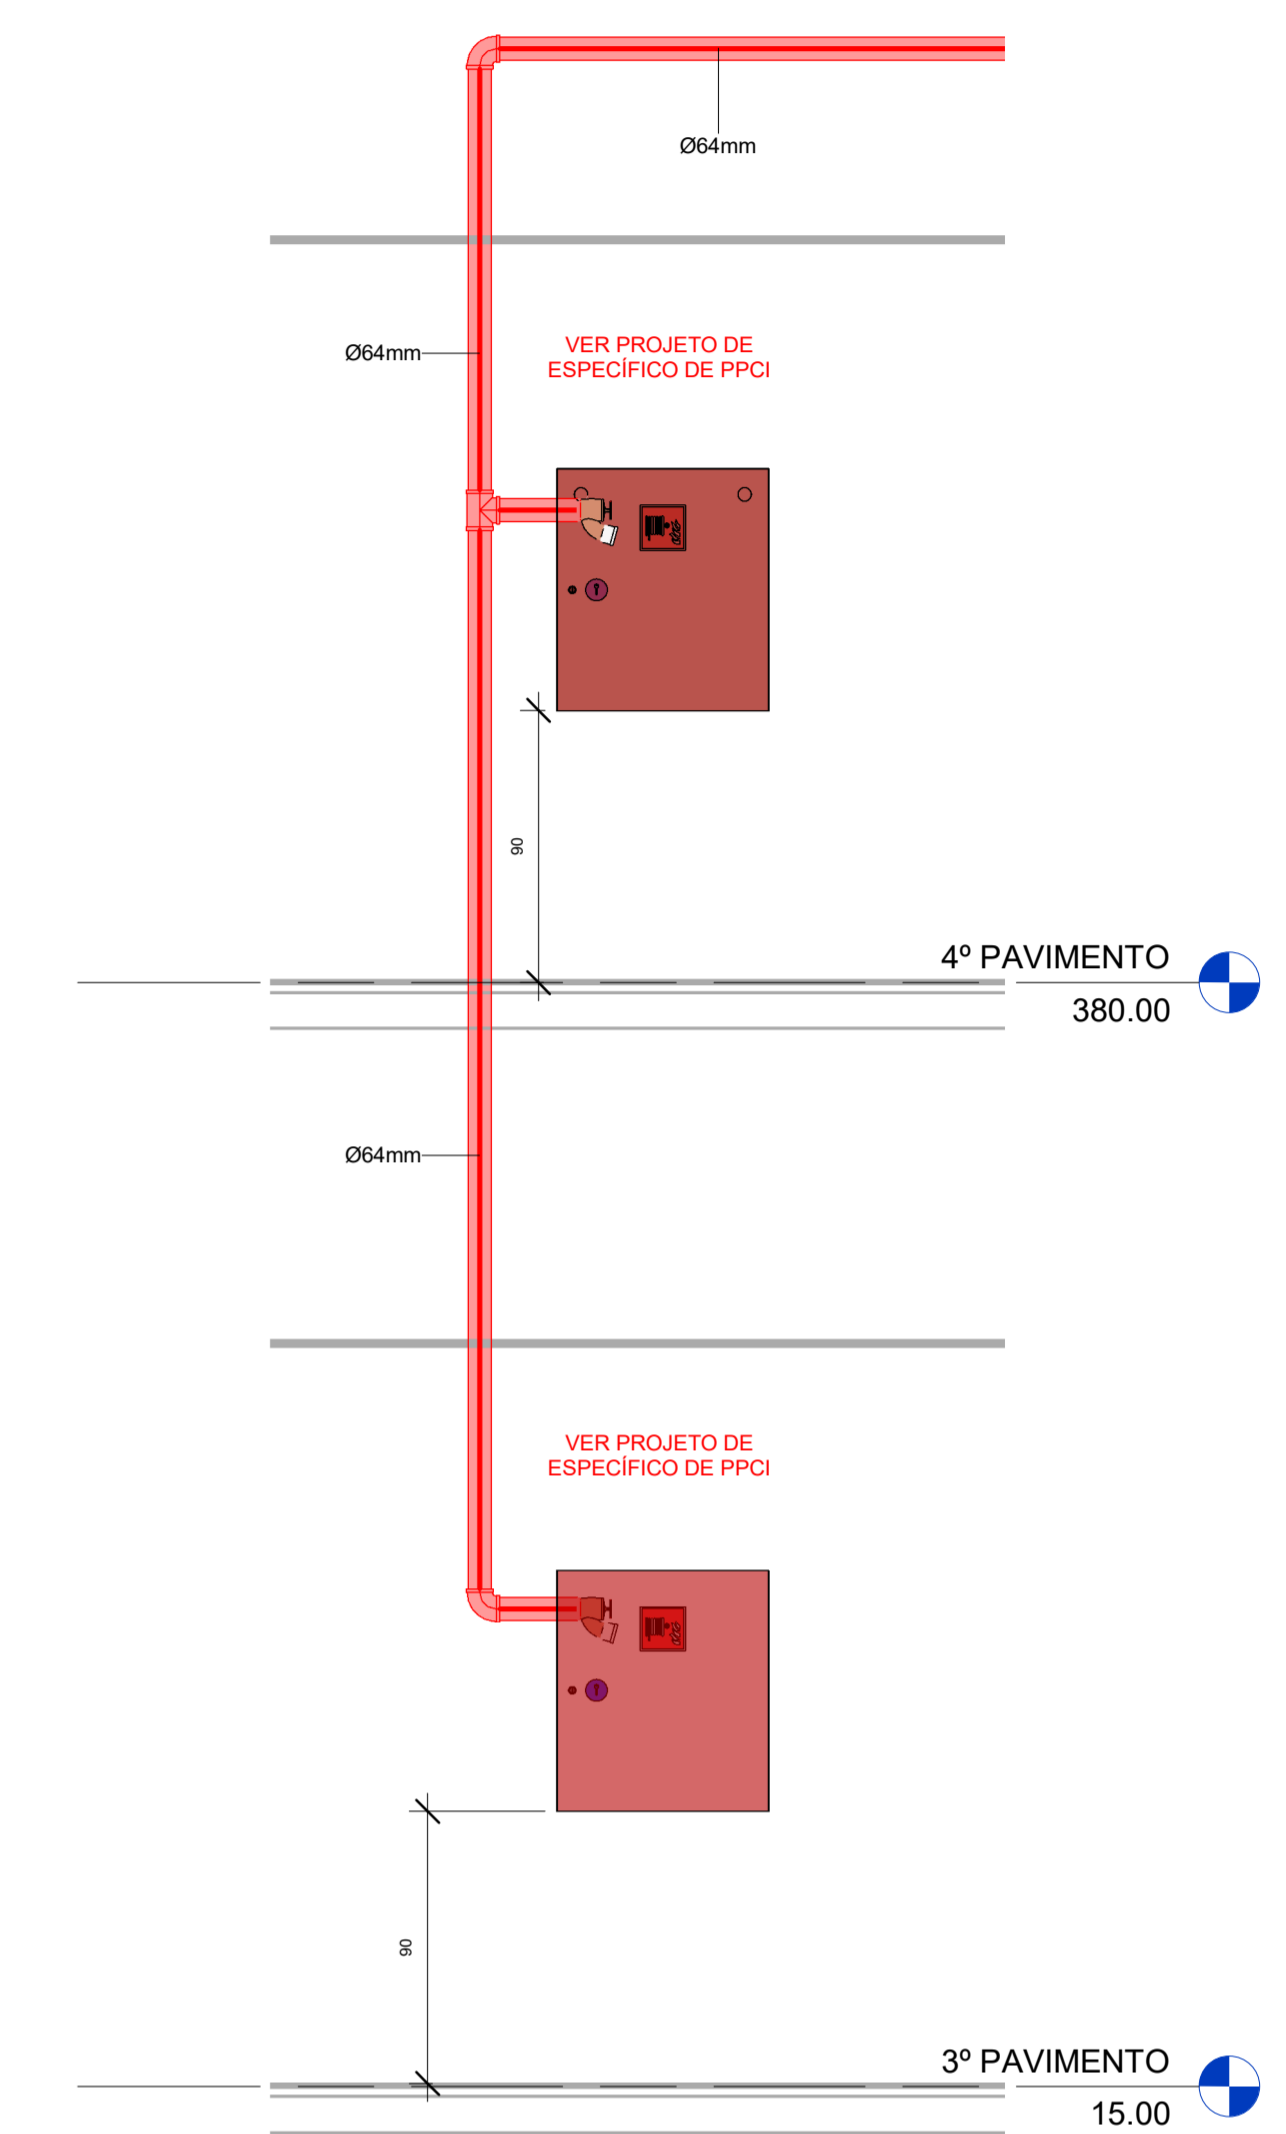

CORTE HIDRANTE

1 : 25

ID	REVISÃO	PROJETO EXECUTIVO	ASSINTO	GABRIEL	FLAVIO	28/06/2022	DATA		
		TR Engenharia Engenharia em Instalações		CNPJ: 24.477.500/0001-67 Av. Tupyry, 368 - Bairro Cristal 91.810-180 - Porto Alegre - RS Fone: +5551 9 8424-3645 tr@trengenharia.com www.trengenharia.com		PROPRIETÁRIO: Fundação Hospital Galvão Vargas OBRA: Hospital Municipal Galvão Vargas ENDEREÇO: R. Princesa Machado, 331 - Separa da Sul - RS		PREÇO: PAVIMENTO 3º E COBERTURA PRANCA:	
PROJETO: PROJETO DE AMPLIAÇÃO DO 3º E 4º PAVIMENTO CONTEÚDO: PLANTA BAIXA E ISOMÉTRICA TIPO DE PROJETO: HIDRANTES FASE: PROJETO EXECUTIVO							PRANCA: 01		
DESENHO:	GABRIEL TOCCHETTO	ESCALA:	INDICADA	DATA:	28/06/2022	RESPONSÁVEL:	ENG. FLAVIO TEIXEIRA	ARQUIVO:	