

LEGENDA:


	- DOIS REFLETORES LED COM RELE FOTOELÉTRICO
	- LUMINÁRIA TIPO PARAFUSO LÂMPADA LED E-27
	- SINALIZADOR DE TETO
	- RELE FOTOELÉTRICO
	- LUMINÁRIA C/ LÂMPADA TUBULAR LED
	- RETELER LED
	- TOMADA ALTA H=2,10M
	- BOLA DA CAIXA D'ÁGUA
	- TOMADA MEIA H=1,50M
	- INTERRUPTOR SIMPLES + TOMADA H=1,20M
	- CONSULTAS
	- CONDUITO QUE DESCE
	- CONDUITO QUE SOBEE
	- PAINEL DE COMANDO - BOMBAS
	- QUADRO DE DISTRIBUIÇÃO - RESERVATÓRIO
	- ELÉTRICO EMBITO NO PISO
	- ELÉTRICO APARENTE
	- ELÉTRICO EMBITO NO PISO (A SER INSTALADO)
	- ELÉTRICO APARENTE (A SER INSTALADO)

- Notas:**
- Eletrotele não cotado 6 a3/4".
 - Indicação 2x3x/4": Trecho com dois eletrodutos a3/4".
 - Indicação 2x2x1": Trecho com dois eletrodutos a1".
 - Toda a instalação deve estar em conformidade com o NBR - 5410.

LEGENDA DA FIAÇÃO:

①	Cabo PP 2x2,5mm ² (existente) - Bóias $\frac{1}{2} \frac{1}{2} \frac{1}{2} \frac{1}{2}$ $\#2,5 \#4 \#2,5$	} 2x3x/4"
②	Cabo PP 2x2,5mm ² (existente) - Bóias	
③	$\frac{1}{2} \frac{1}{2} \frac{1}{2} \frac{1}{2}$ $\#2,5 \#4 \#2,5$	
④	$\frac{1}{2} \frac{1}{2} \frac{1}{2}$ $\#2,5 \#2,5$	
⑤	$\frac{1}{2} \frac{1}{2} \frac{1}{2} \frac{1}{2} \frac{1}{2} \frac{1}{2}$ $\#2,5 \#4 \#2,5 \#2,5$	
⑥	$\frac{1}{2} \frac{1}{2} \frac{1}{2} \frac{1}{2} \frac{1}{2}$ $\#2,5 \#4 \#2,5 \#2,5$	
⑦	$\frac{1}{2} \frac{1}{2} \frac{1}{2} \frac{1}{2}$ $\#2,5 \#10$	
⑧	$\frac{1}{2} \frac{1}{2} \frac{1}{2}$ $\#10$ a1,1/2"	

Sem Escala

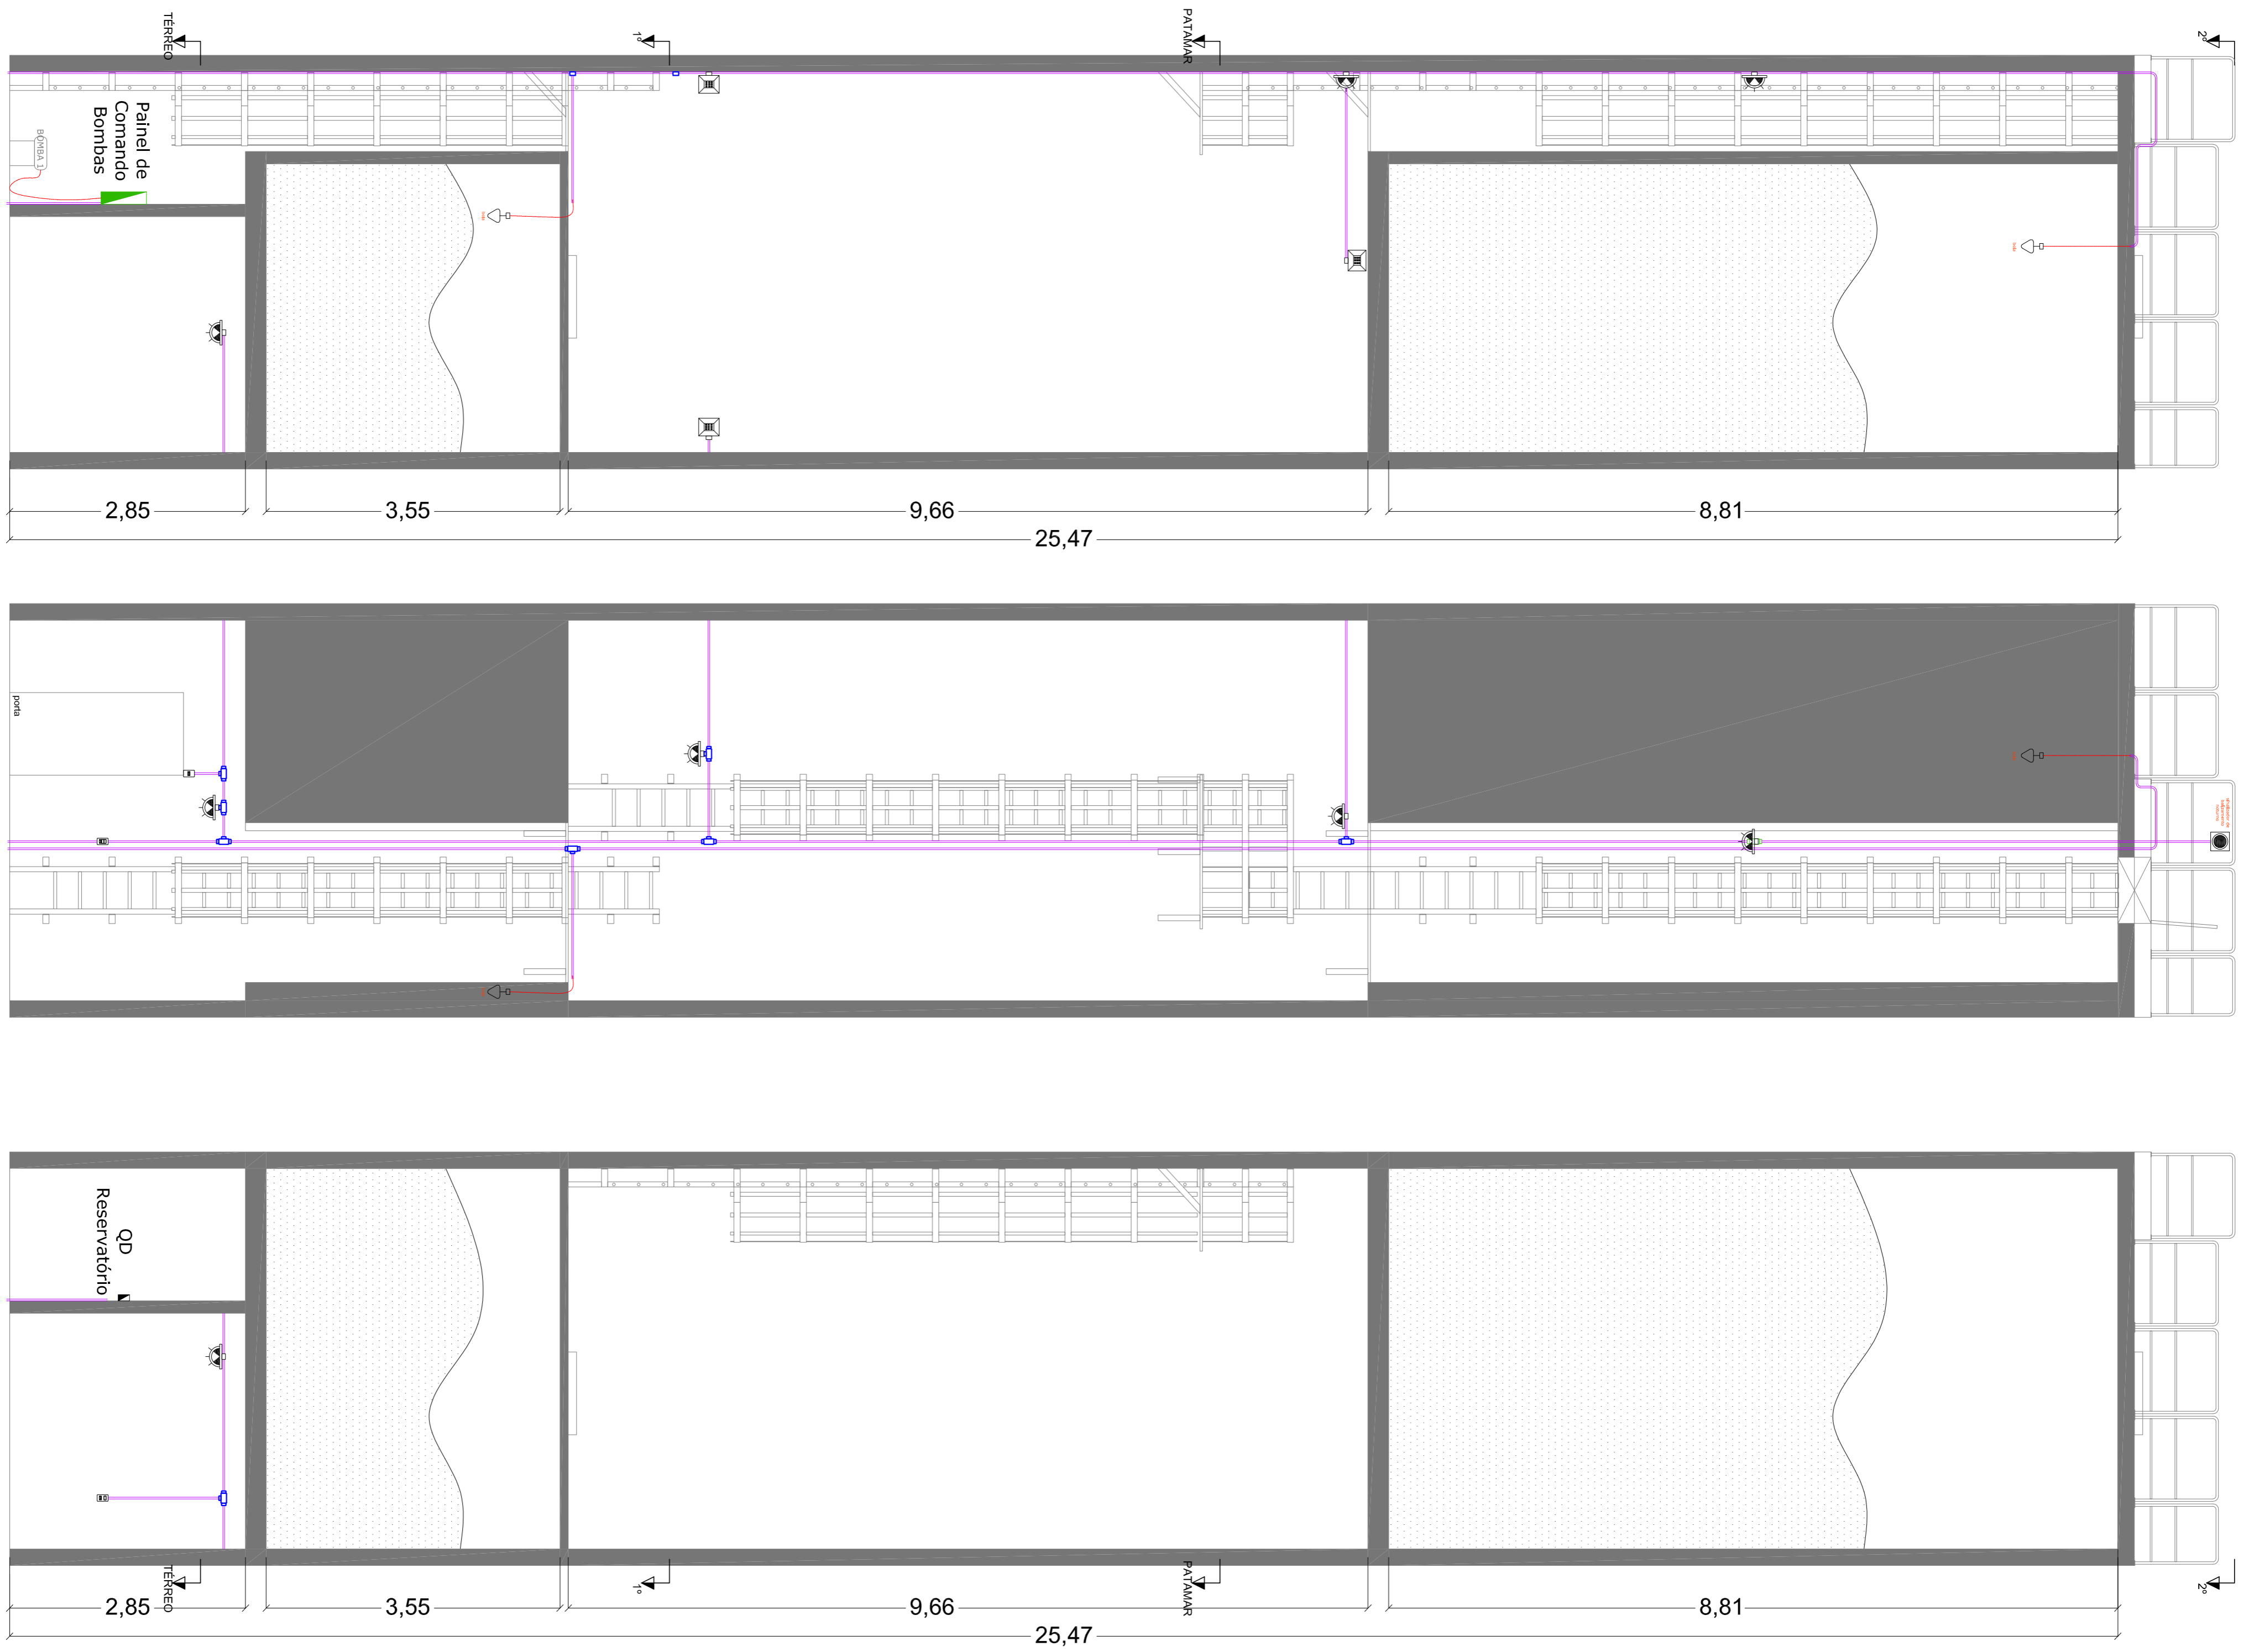

Escala 1:50

OPERAÇÃO GERAL	PROJETO ELÉTRICO
RESPONSÁVEL TÉCNICO	RESERVATÓRIO
TERCIO ERANY TEDESCO JUNIOR	PROJETO ELÉTRICO
FUNDAÇÃO HOSPITALAR GETÚLIO VARGAS UNIDADE: Hospital Municipal Getúlio Vargas ENDEREÇO: R. Primeiro Flacado, 331 - Dintel - Súpica do Sul - RS FONE: (51) 3451.8200 R.115	
DESENHO: A.R. CORRALES ESCALA: 1/50 INDICAÇÃO:	FRANCA: IEO1
DATA: 09/2021 PROJETA: A.R. CORRALES	