



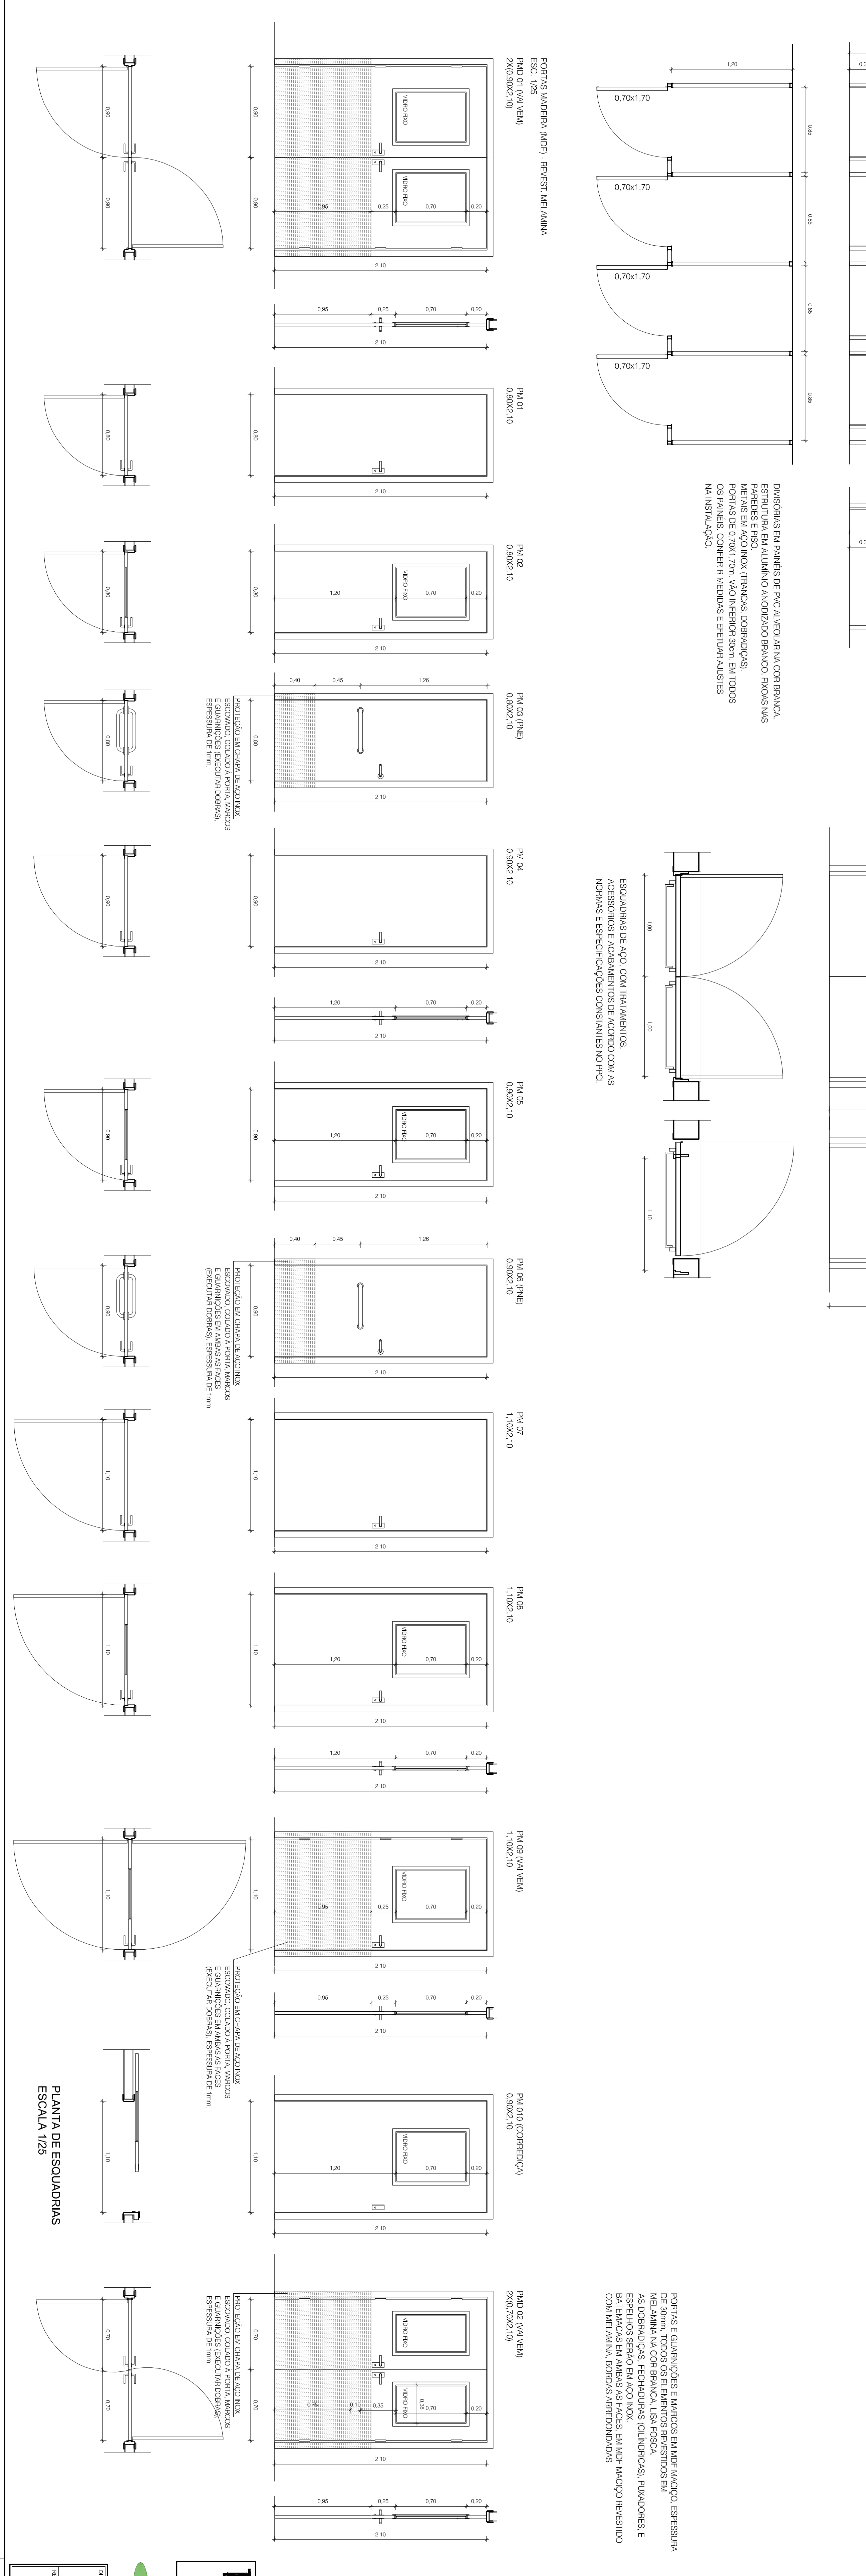

FUNDAÇÃO HOSPITALAR GETÚLIO VARGAS

UNIDADE Hospital Translado

ENDERECO: Av. Emancipação, 1555 - Cerro - Tramandaí - RS

CONTATO: (51) 3691.8589 / 113

ARQ 10

TORRES GARCIA


CLIENTE: FUNDAÇÃO HOSPITALAR GETÚLIO VARGAS

