





- LEGENDA**
- CAIXAS A SEREM DEMOLIDAS
 - CAIXA DE AREIA PLUVIAL SIMPLES
 - CAIXA DE AREIA PLUVIAL C/GRELHA
 - GRELHA DE CONCRETO PLUVIAL
 - CAIXAS INSPEÇÃO ESGOTO SIMPLES
 - CSG Ø150 - CAIXA SIFONA DN 150x150x50
 - CSG Ø150 - CAIXA SIFONA DN 150x185x75
 - CG Ø250 - CAIXA DE GORDURA HERMÉTICA DN 250x230x75
 - ESGOTO PLUVIAL
 - ESGOTO PLUVIAL PEAD ø200
 - ESGOTO CLOACAL
 - VENTILAÇÃO ø..
 - DRENO ø20
 - COLUNA ESGOTO PLUVIAL
 - COLUNA ESGOTO CLOACAL
 - COLUNA DE VENTILAÇÃO

- Legenda**
- Alimentação Pluvial
 - Hidrômetro
 - Bombas
 - Registro bruto gaveta ABNT c/ CPVC - RG
 - Registro bruto gaveta ABNT c/PVC solável - RG
 - Registro de Pressão com PVC solável - RP
 - Alimentação - AF - PVC
 - Água-fria - PVC Banho
 - Coluna de Água-fria
 - Água-fria - PVC - Coluna
 - Resolvo

ESPERAS	ALTURA DO PISO FRONTO AS ESPERAS (cm)
CH - CHEVEIRO	210
LAV - LAVATÓRIO	60
COX - VASO SANITÁRIO COX. ACOPLADA	20
COE - VASO SANITÁRIO COX. EXTERNA	180
DU - DUCHA INFANTIL	110
MC - MICROTÓRNO	105
PD - PIA DE DESPEJO	60
MD - MÁQUINA DE LAVAR LOUPA	70
CU - PIA DE COZINHA	110
TD - TORNEIRA DE JARDIM LIMPEZA	30 a 60
TO - TANGIJE	60
RG - REGISTRO GAVETA (Cotada Igual)	180
RP - REGISTRO DE PRESSÃO (Chaves)	110
VALVULA DE DESCARGA	90 a 110

OBS:
 - COX = DESLOCAR PONTO DE ÁGUA FRIA 0,150M DO EIXO.
 - COTAS DAS TUBULAÇÕES ESTÃO EM Ø COMERCIAL PVC.
 - ESPERAS DE ÁGUA FRIA NÃO COTADAS - PVC Ø20mm (1/2").
 - TUBULAÇÕES NÃO COTADAS SERÃO DE - PVC Ø25 mm (3/4").

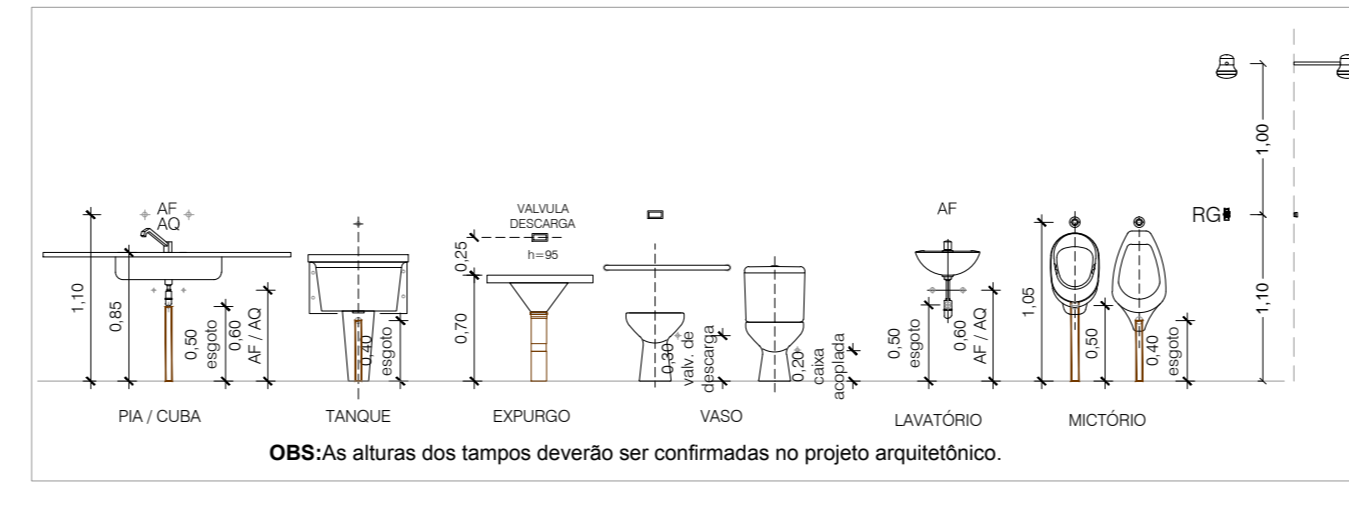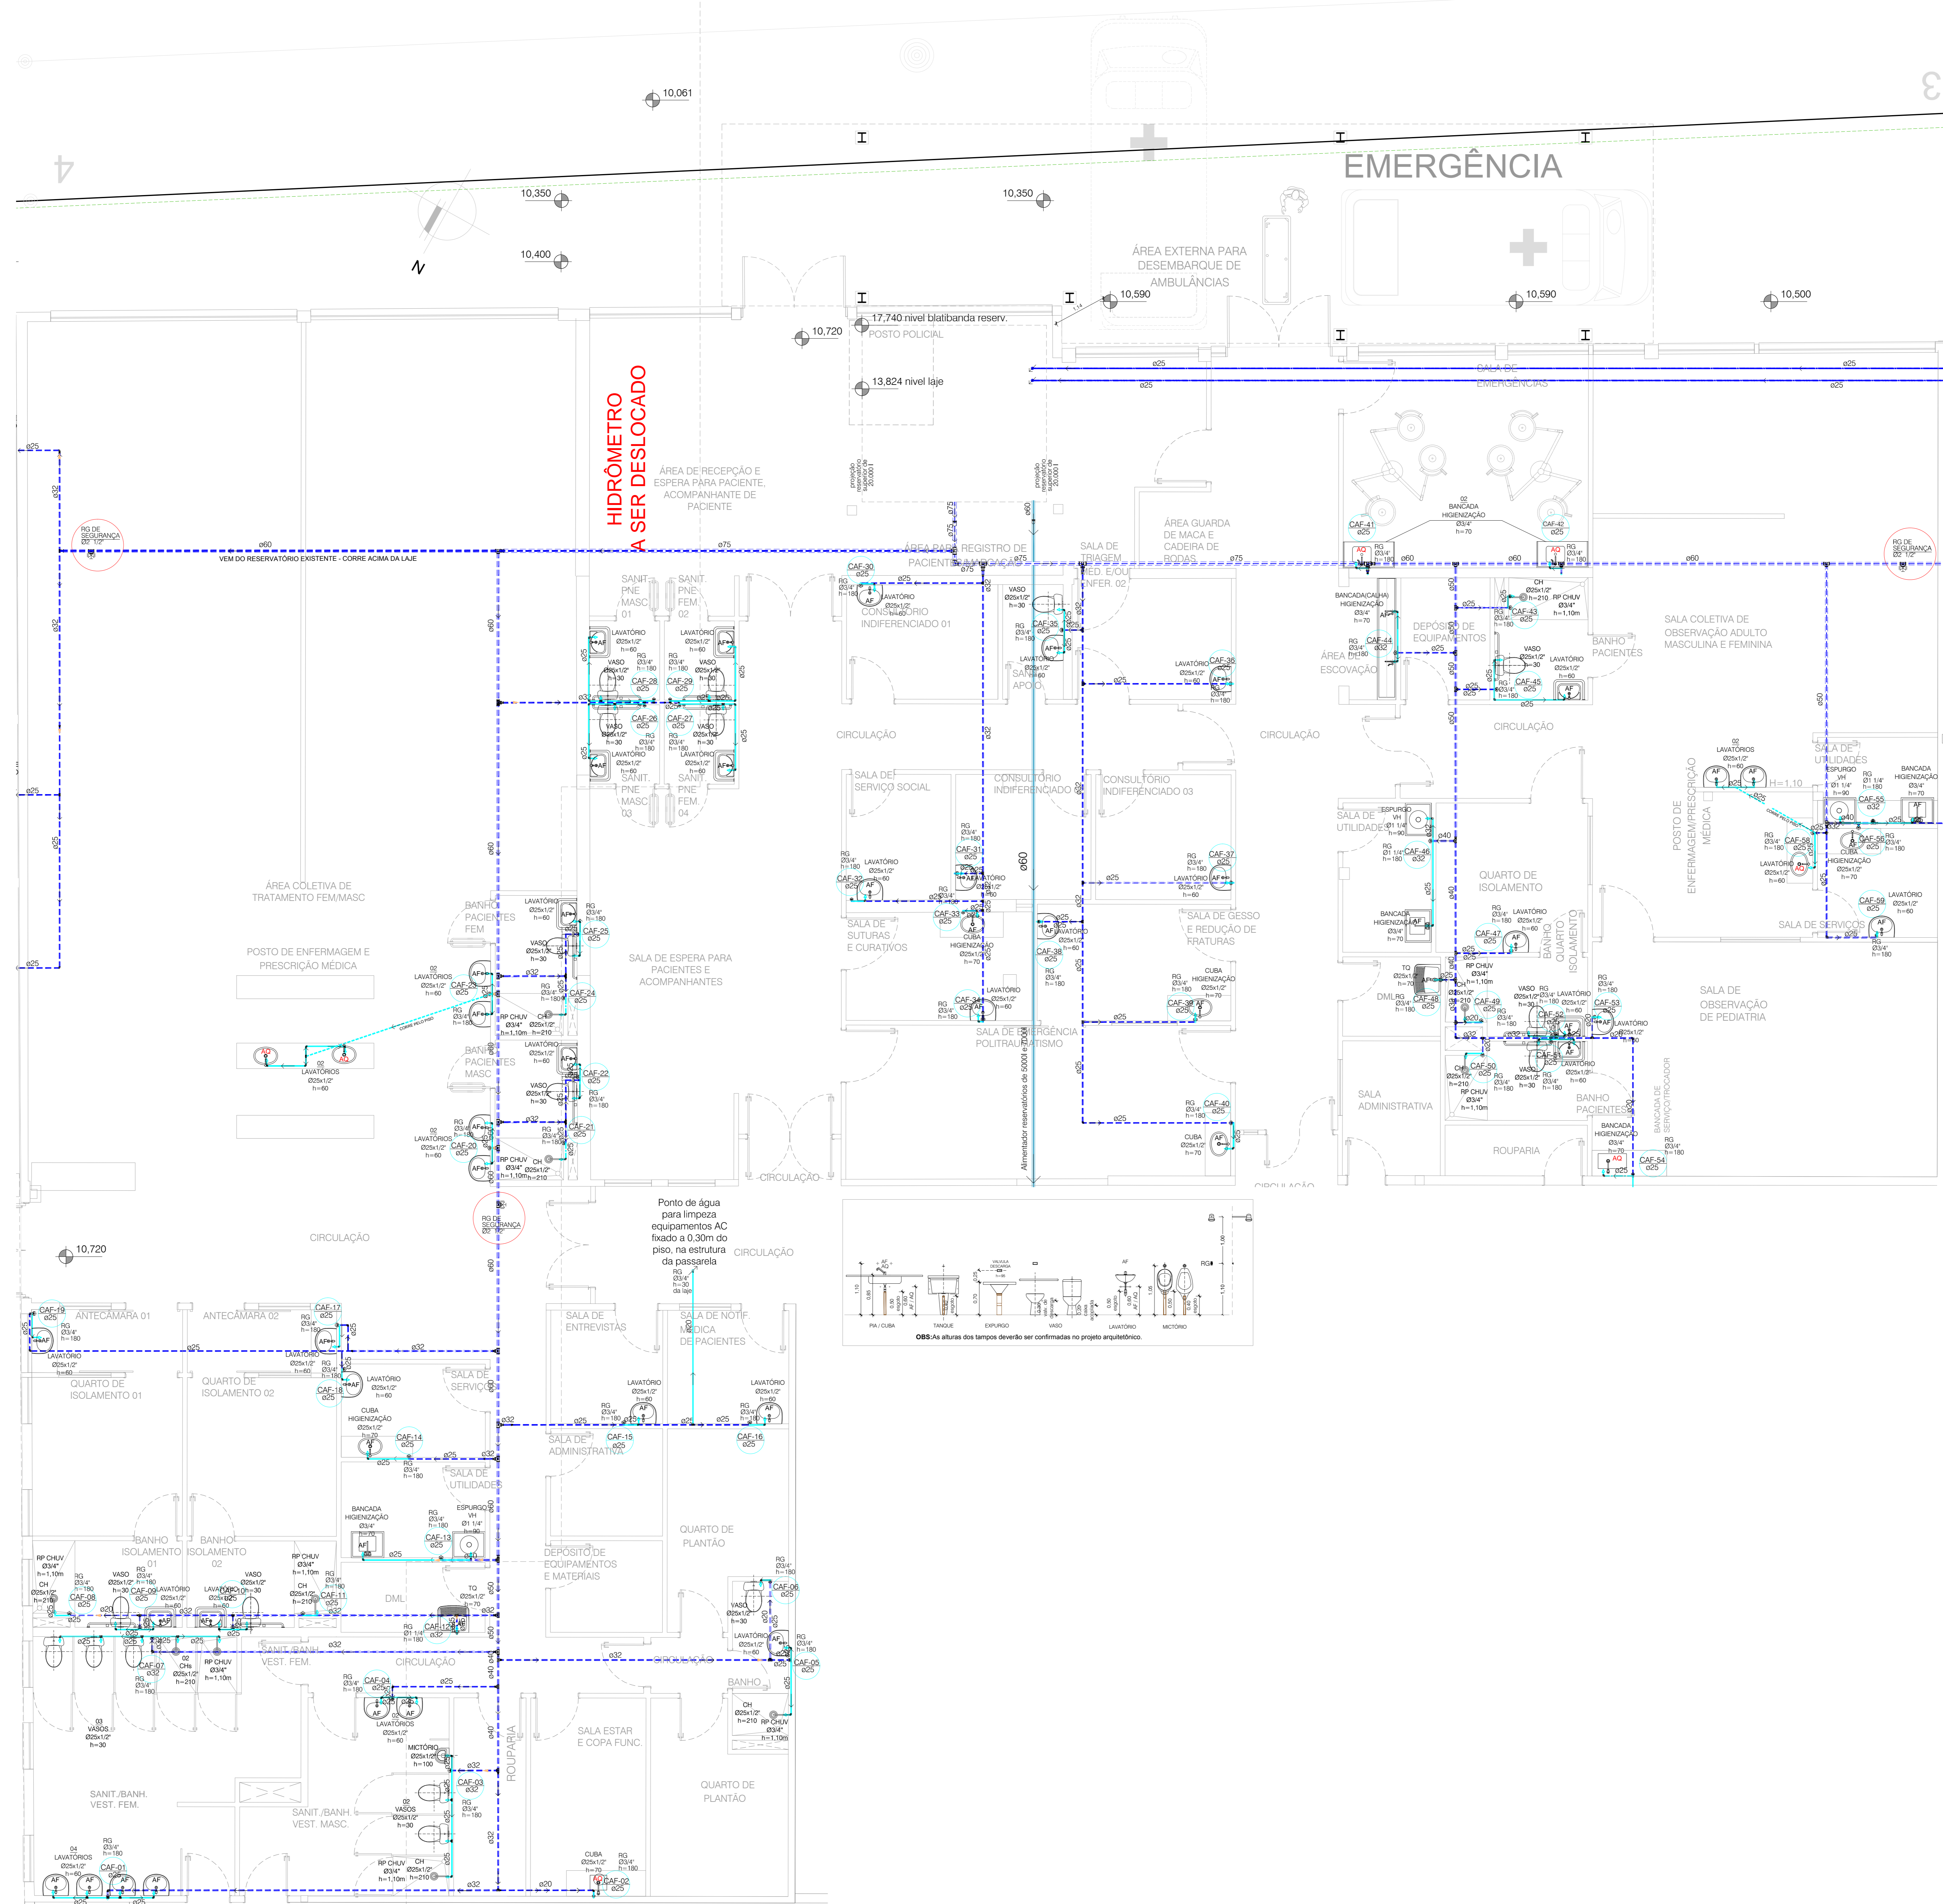

TORRES GARCIA

RESPONSÁVEL ARQUITETÔNICO:
 ARQ. PAULO TORRES GARCIA - CAU - Nº 43328-0

RESPONSÁVEL HIGIENIZADOR:
 ARQ. CLEIA MARGUETA - CAU - Nº 41698-4

RESPONSÁVEL ARQUITETÔNICO:
 ARQ. PAULO TORRES GARCIA - CAU - Nº 43328-0

RESPONSÁVEL HIGIENIZADOR:
 ARQ. CLEIA MARGUETA - CAU - Nº 41698-4

FUNDAÇÃO HOSPITALAR GETÚLIO VARGAS
 UNIDADE: Hospital Tramandai
 ENDEREÇO: Av. Emancipação, 1255 - Centro - Tramandai - RS
 FONE: (51) 3451.8200 R. 115

HIDROSANITÁRIO PLANTA ALIMENTAÇÃO-AF URGÊNCIA E EMERGÊNCIA

TERÇO ERAY TEDESCO JUNIOR

PROJ. JOSÉ SORRELES MOLLER
 ENG. CIVIL - CREAS 181.093

ESCALA: 1:50

ÁREA: 2.090,63m²

HID 06