



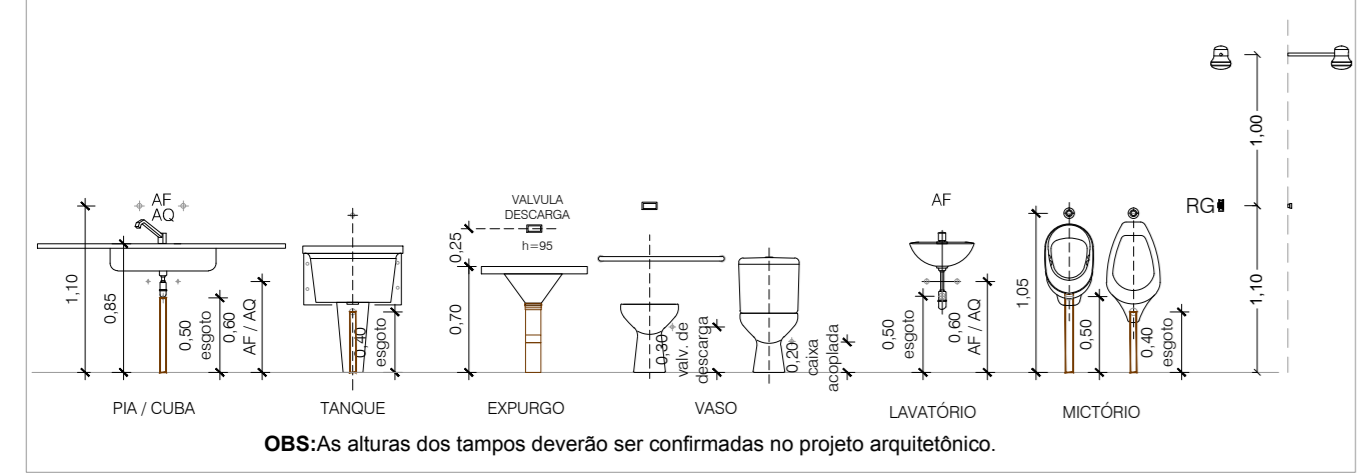



- LEGENDA**
- CAIXAS A SEREM DEMOLIDAS
 - CAIXA DE AREIA PLUVIAL SIMPLES
 - CAIXA DE AREIA PLUVIAL C/GRILHA
 - GRELHA DE CONCRETO PLUVIAL
 - CAIXAS INSPEÇÃO ESGOTO SIMPLES
 - CSG Ø150 -CAIXA SIFONA DN 150x150x50
 - CSG Ø150 -CAIXA SIFONA DN 150x185x75
 - CH Ø250 -CAIXA DE GORDURA HERMÉTICA DN 250x230x75
 - ESGOTO PLUVIAL
 - ESGOTO PLUVIAL PEAD ø200
 - ESGOTO CLOACAL
 - VENTILAÇÃO ø
 - COLUNA ESGOTO PLUVIAL
 - COLUNA ESGOTO CLOACAL
 - COLUNA DE VENTILAÇÃO

- Legenda:**
- Alimento - AF - PVC
 - Água fria - PVC Banheiro
 - Água fria - PVC - Coluna
 - Redução
 - Registro bruto gaveta ABNT C/ CPVC - RG
 - Registro bruto gaveta ABNT C/PVC sustentável - RG
 - Registro de Pressão com PVC sustentável - RP
 - Alimento - AF - PVC
 - Água fria - PVC Banheiro
 - Água fria - PVC - Coluna
 - Redução

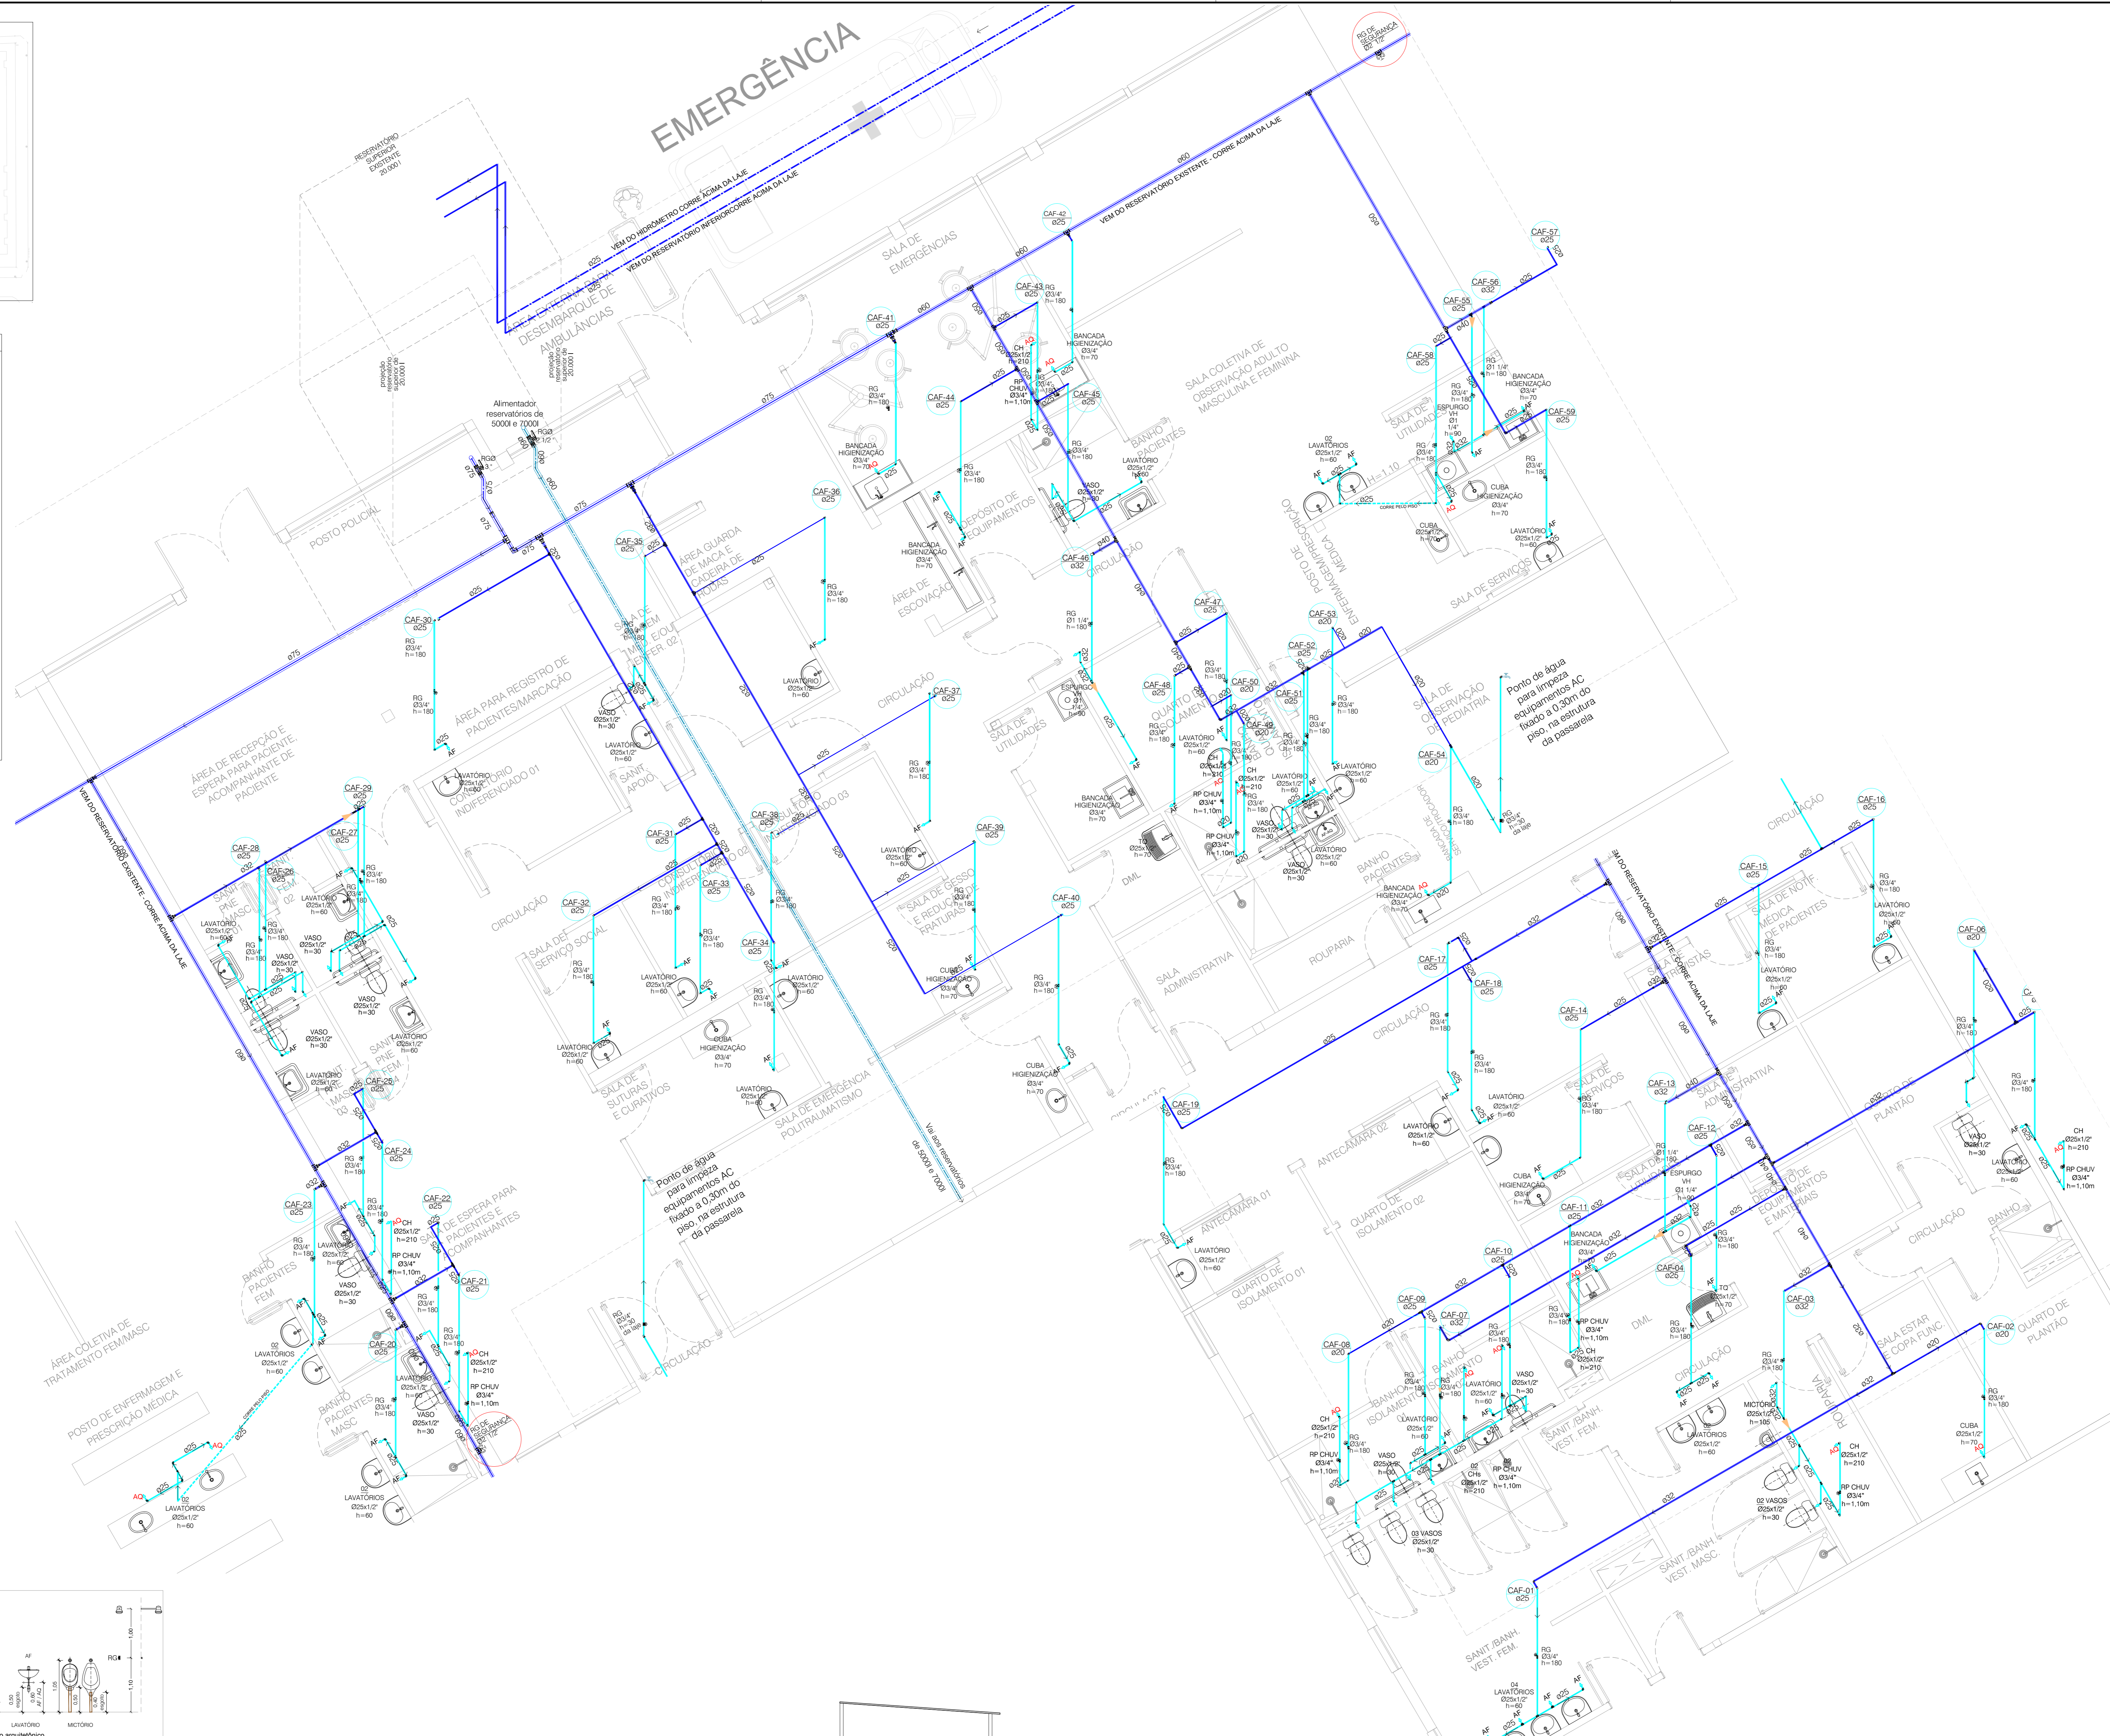

ESPERAS	ALTURA DO PISO PRONTO AS ESPERAS (mm)
CH - CHAVEIRO	210
LAV. LAVATÓRIO	80
CDA - VASO SANITÁRIO C/ CA. ACOPLADA	20
CDE - VASO SANITÁRIO C/ CA. EXTERNA	180
CL - DUCHA INFANTIL	110
MIC - MICTÓRIO	105
PD - PIA DE DESPEJO	60
MD - MÁQUINA DE LAVAR LOUÇA	70
CUBA - PIA DE COZINHA	110
TJ - TORNEIRA DE JARDIM / LIMPEZA	30 x 60
TQ - TANGUE	60
RG - REGISTRO GAVETA (Coluna água)	180
RP - REGISTRO DE PRESSÃO (C/ventilador)	110
VÁLVULA DE DESCARGA	90 x 110

OBS: - CDA = DESLOCAR PONTO DE ÁGUA FRIA 0,15CM DO EIXO.
 - COTAS DAS TUBULAÇÕES ESTÃO EM Ø COMERCIAL PVC.
 - ESPERAS DE ÁGUA FRIA NÃO COTADAS - PVC 80mm (1/2").
 - TUBULAÇÕES NÃO COTADAS SERÃO DE - PVC Ø25 mm (3/4").

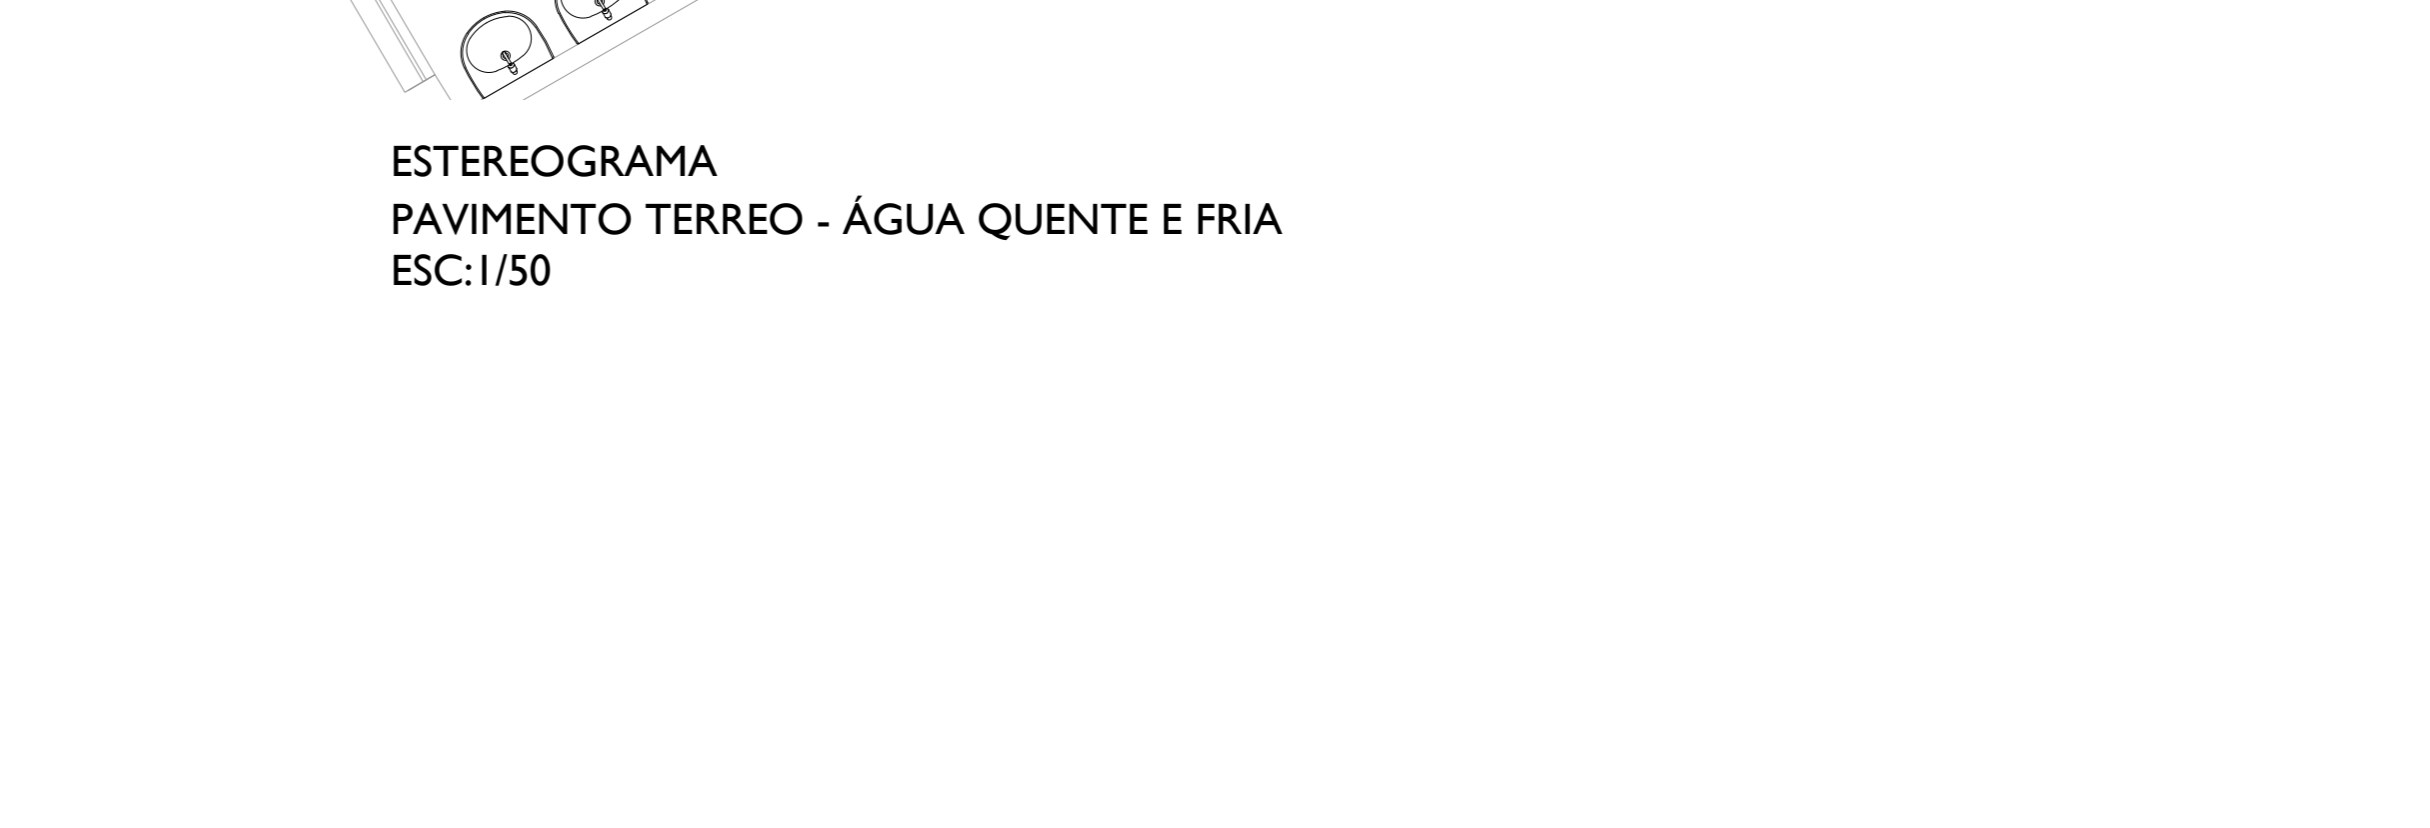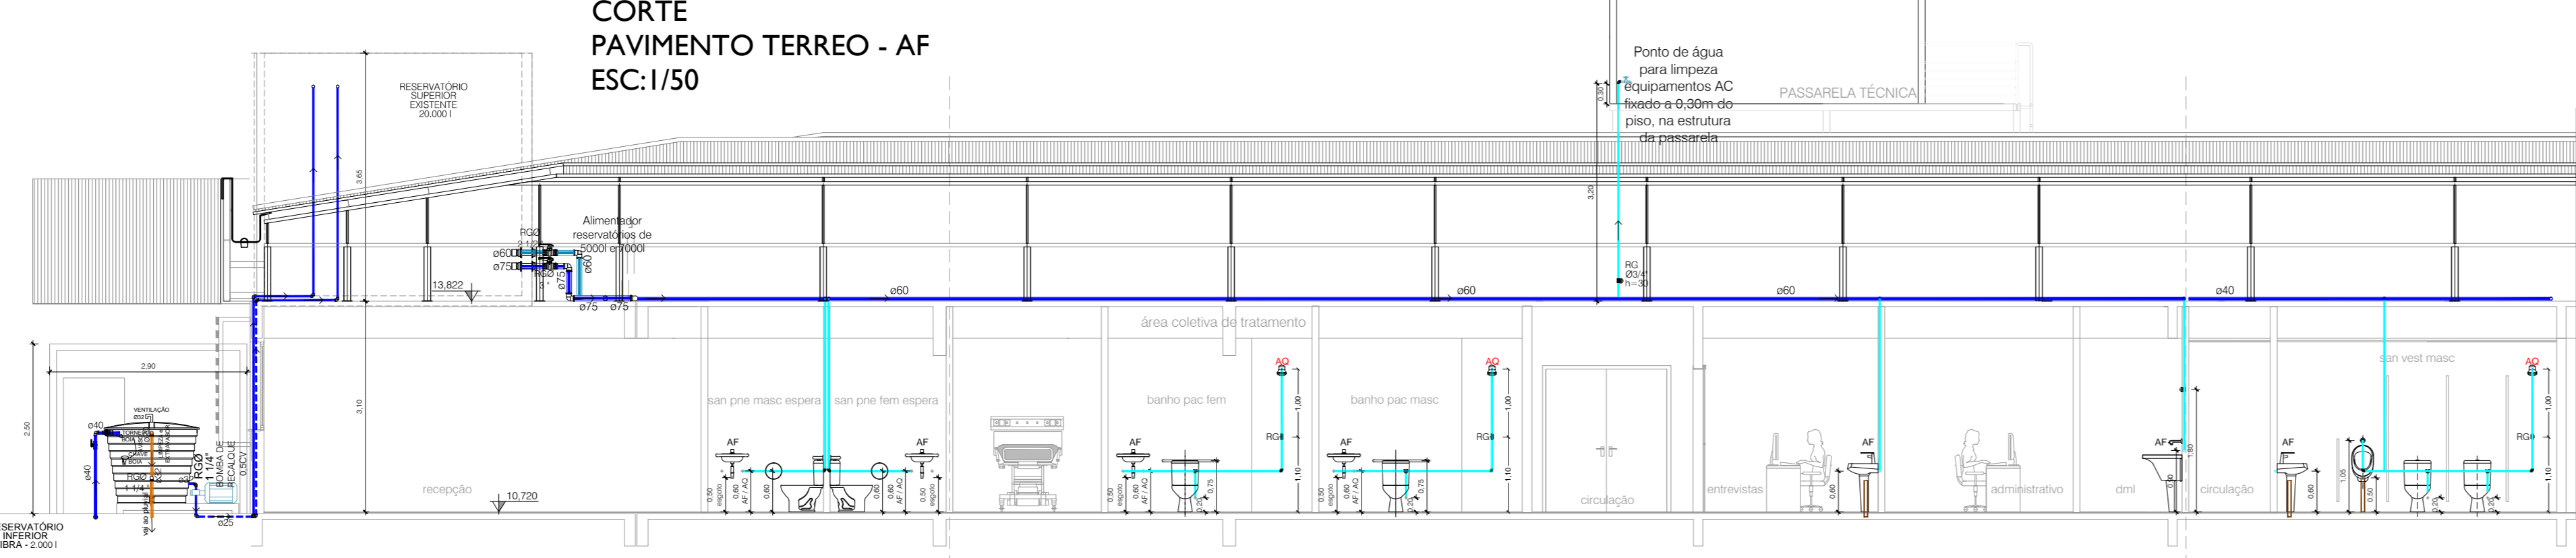

TORRES GARCIA

RESPONSÁVEL TÉCNICO: PEDRO JOSÉ DONALDES MULLER
 ENG. CIVIL - CREARS 198.093

RESPONSÁVEL PROJETADO: ARQ. PAULO TORRES GARCIA - CAU - Nº 43328-0
 RESPONSÁVEL INTERDISCIPLINAR: ARQ. CLEIA MAGUETA - CAU - Nº 41699-4

FUNDAÇÃO HOSPITALAR GETULIO VARGAS
 UNIDADE: Hospital Tramandaí
 ENDEREÇO: Av. Emancipação, 1255 - Centro - Tramandaí - RS
 FONE: (51) 3451.8200 R.115

CONTÉUDO: HIDROSANITÁRIO
 CORTE - ESTEREOGRAMAS - AF
 URGÊNCIA E EMERGÊNCIA

RESPONSÁVEL TÉCNICO: TERCIO ERANY TEDESCO JUNIOR
 DESENHO: PEDRO JOSÉ DONALDES MULLER
 ESCALA: 1:50

FRONTO: CMBM
 ÁREA: 2.090,83M²
 ESCALA: 1:50

HID 07