




- LEGENDA**
- CAIXAS A SEREM DEMOLIDAS
 - CAIXA DE AREIA PLUVIAL SIMPLES
 - CAIXA DE AREIA PLUVIAL C/GRELHA
 - GRELHA DE CONCRETO PLUVIAL
 - CAIXAS INSPEÇÃO ESGOTO SIMPLES
 - CSG Ø150 - CAIXA SIFONA DN 150x150x50
 - CSG Ø150 - CAIXA SIFONA DN 150x185x75
 - CG Ø250 - CAIXA DE GORDURA HERMÉTICA DN 250x230x75
 - ESGOTO PLUVIAL
 - ESGOTO CLOACAL
 - VENTILAÇÃO Ø...
 - DRENO Ø20
 - COLUNA ESGOTO PLUVIAL
 - COLUNA ESGOTO CLOACAL
 - COLUNA DE VENTILAÇÃO

- Legenda:**
- Alinhamento Predial
 - Hidrômetro
 - Bombas
 - Registro bruto gaveta ABNT c/ CPVC - RG
 - Registro bruto gaveta ABNT c/PVC solável - RG
 - Registro de Pressão com PVC solável - RP
 - Alimentação - AF PVC
 - Água Fria - PVC Banheiro
 - Água Fria - PVC Cozinha
 - Coluna de Água Fria
 - Regulação


ESPERAS	ALTURA DO PISO FRONTO AS ESPERAS (cm)
CH - CHUVEIRO	210
LAV - LAVATÓRIO	60
COA - VASO SANITÁRIO C.OX. ACOPADA	20
COE - VASO SANITÁRIO C.OX. EXTERNA	180
DI - DUCHA INFANTIL	110
MC - MICROTÓRNO	100
PD - PIA DE DESPEJO	60
MD - MÁQUINA DE LAVAR ROUPA	70
CUA - PIA DE COZINHA	110
TD - TORNEIRA DE JARDIM LIMPEZA	30 a 60
TO - TANGIJE	60
RG - REGISTRO GAVETA (Cozinha)	180
RP - REGISTRO DE PRESSÃO (Chuveiro)	110
VALVULA DE DESCARGA	90 a 110

OBS:
 - COA = DESLOCAR PONTO DE ÁGUA FRIA 0,150M DO EIXO.
 - COTAS DAS TUBULAÇÕES ESTÃO EM Ø COMERCIAL PVC.
 - ESPERAS DE ÁGUA FRIA NÃO COTADAS - PVC Ø20mm (1/2").
 - TUBULAÇÕES NÃO COTADAS SERÃO DE - PVC Ø25mm (3/4").


obs:
ver prancha 05

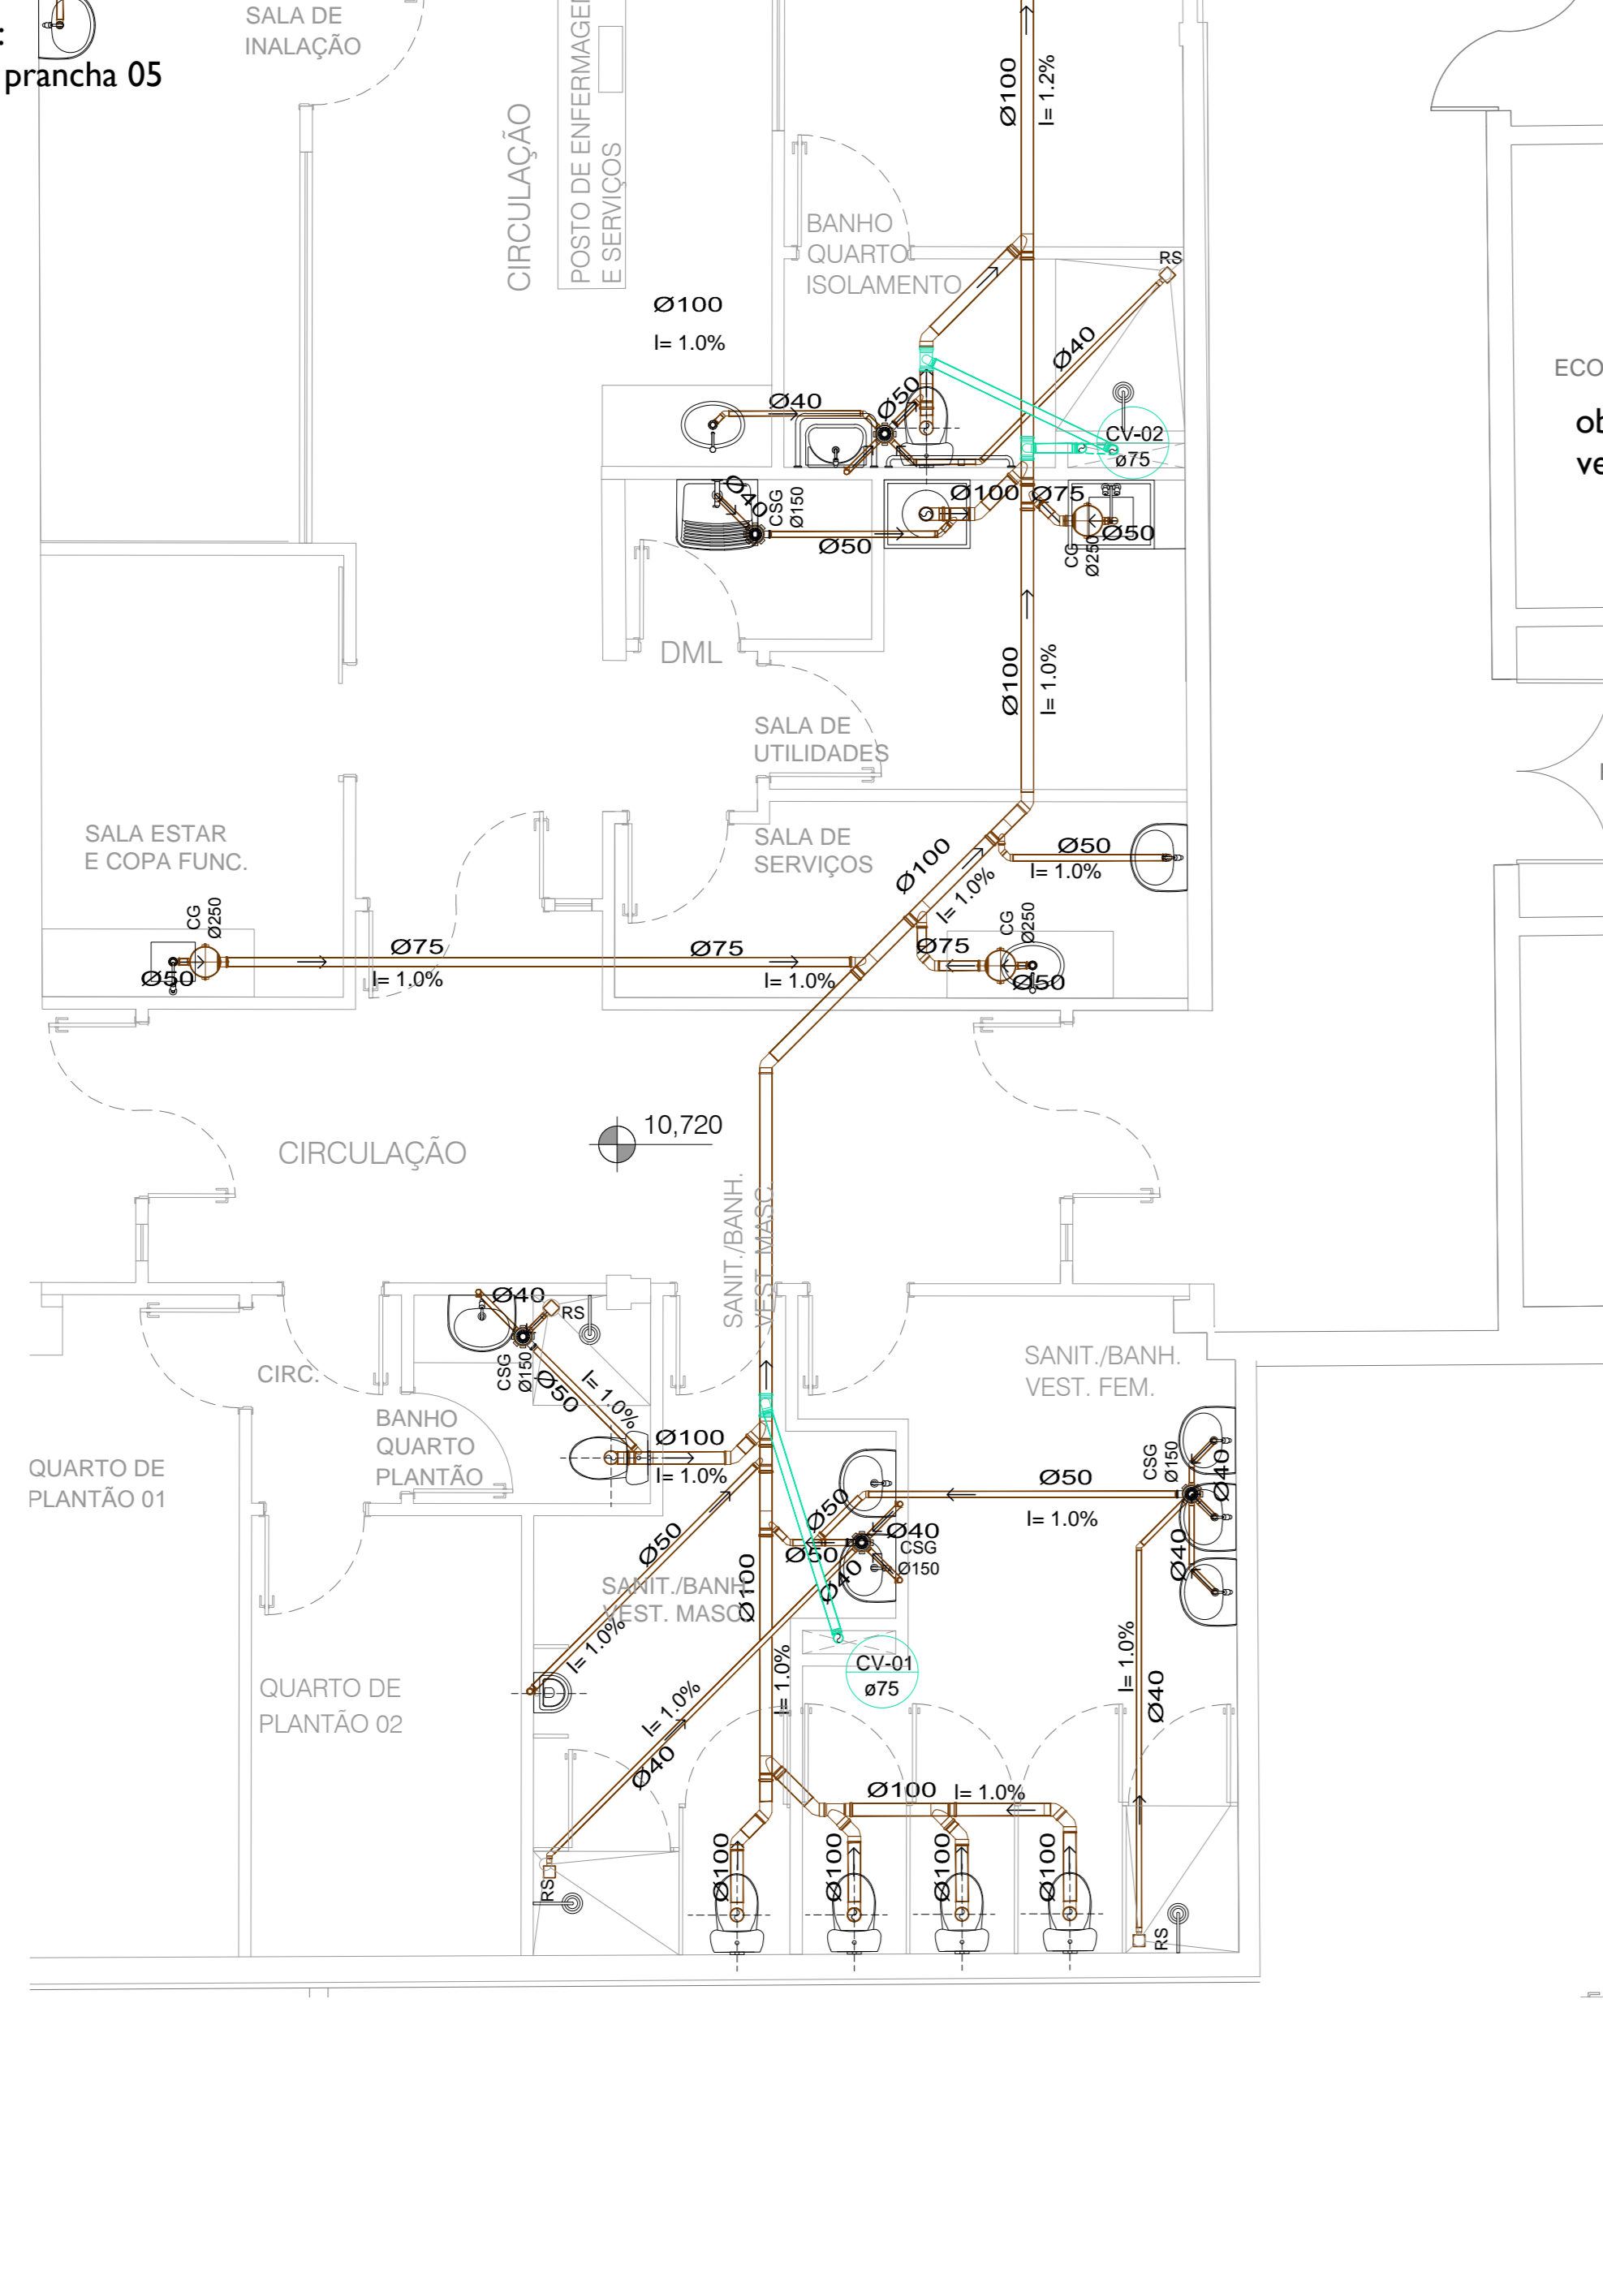

PLANTA BAIXA
PAVIMENTO TERREO - ESGOTO
ESC:1/50

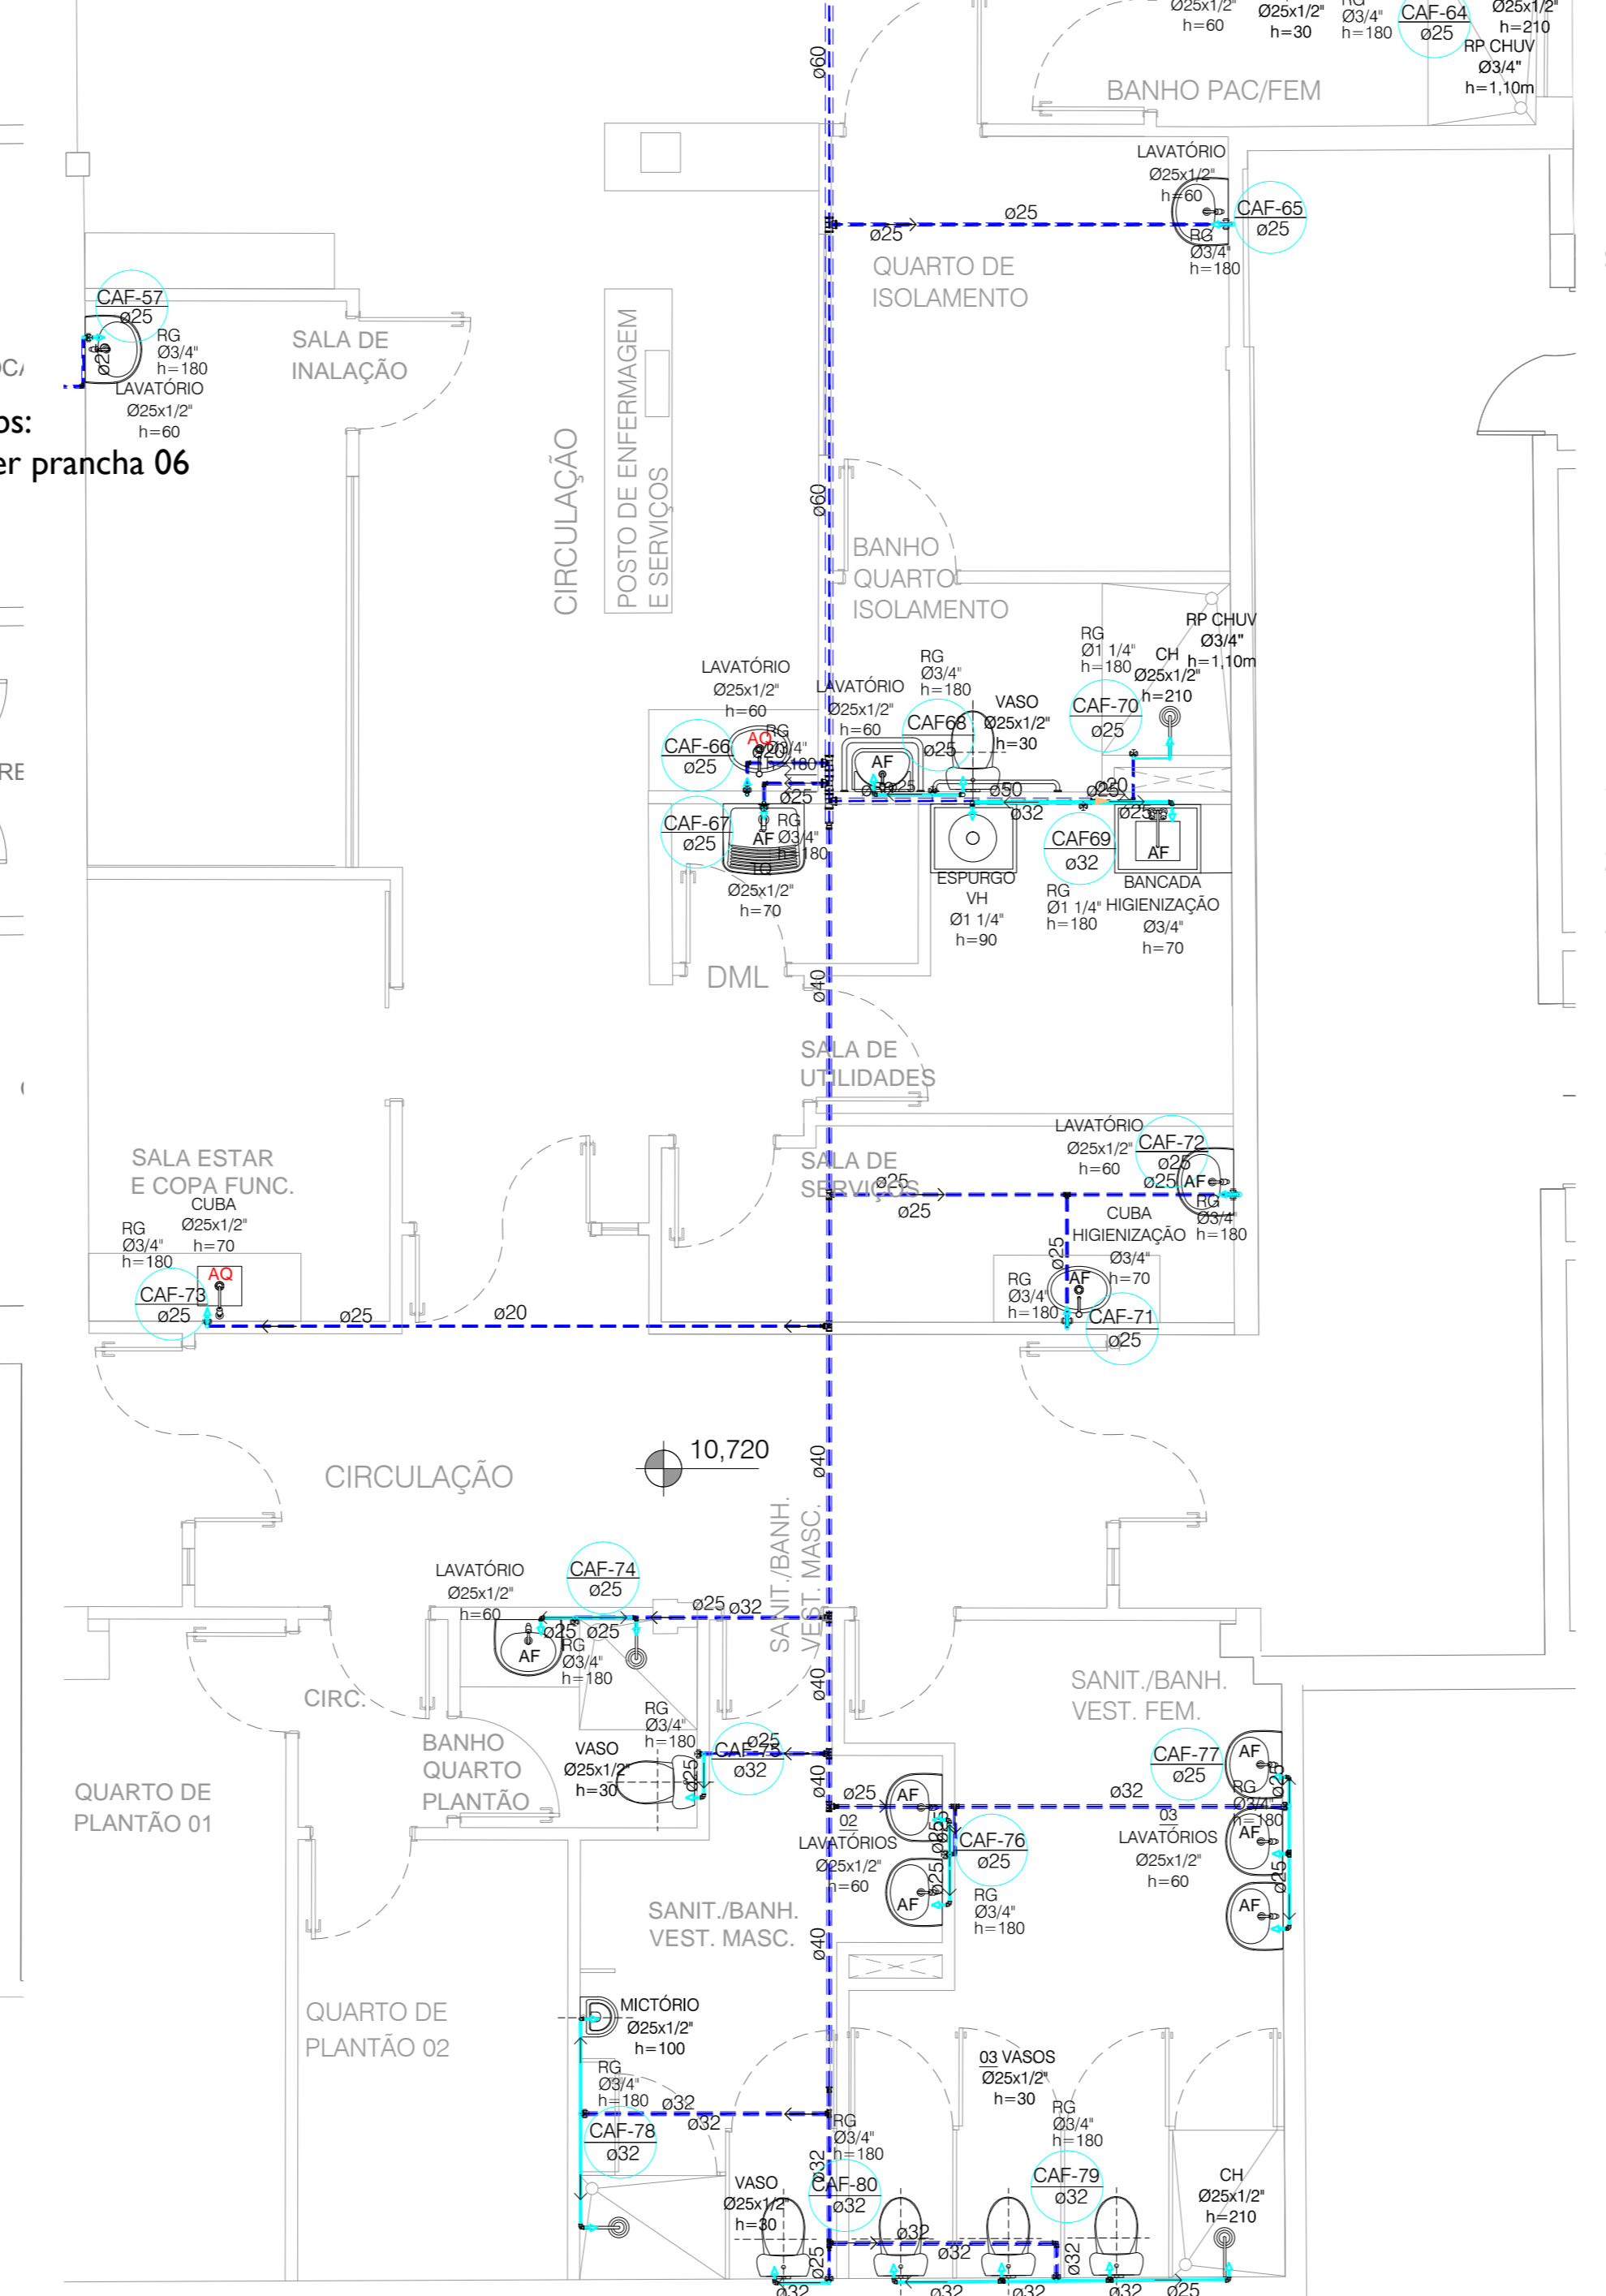

PLANTA BAIXA
PAVIMENTO TERREO - ÁGUA QUENTE E FRIA
ESC:1/50

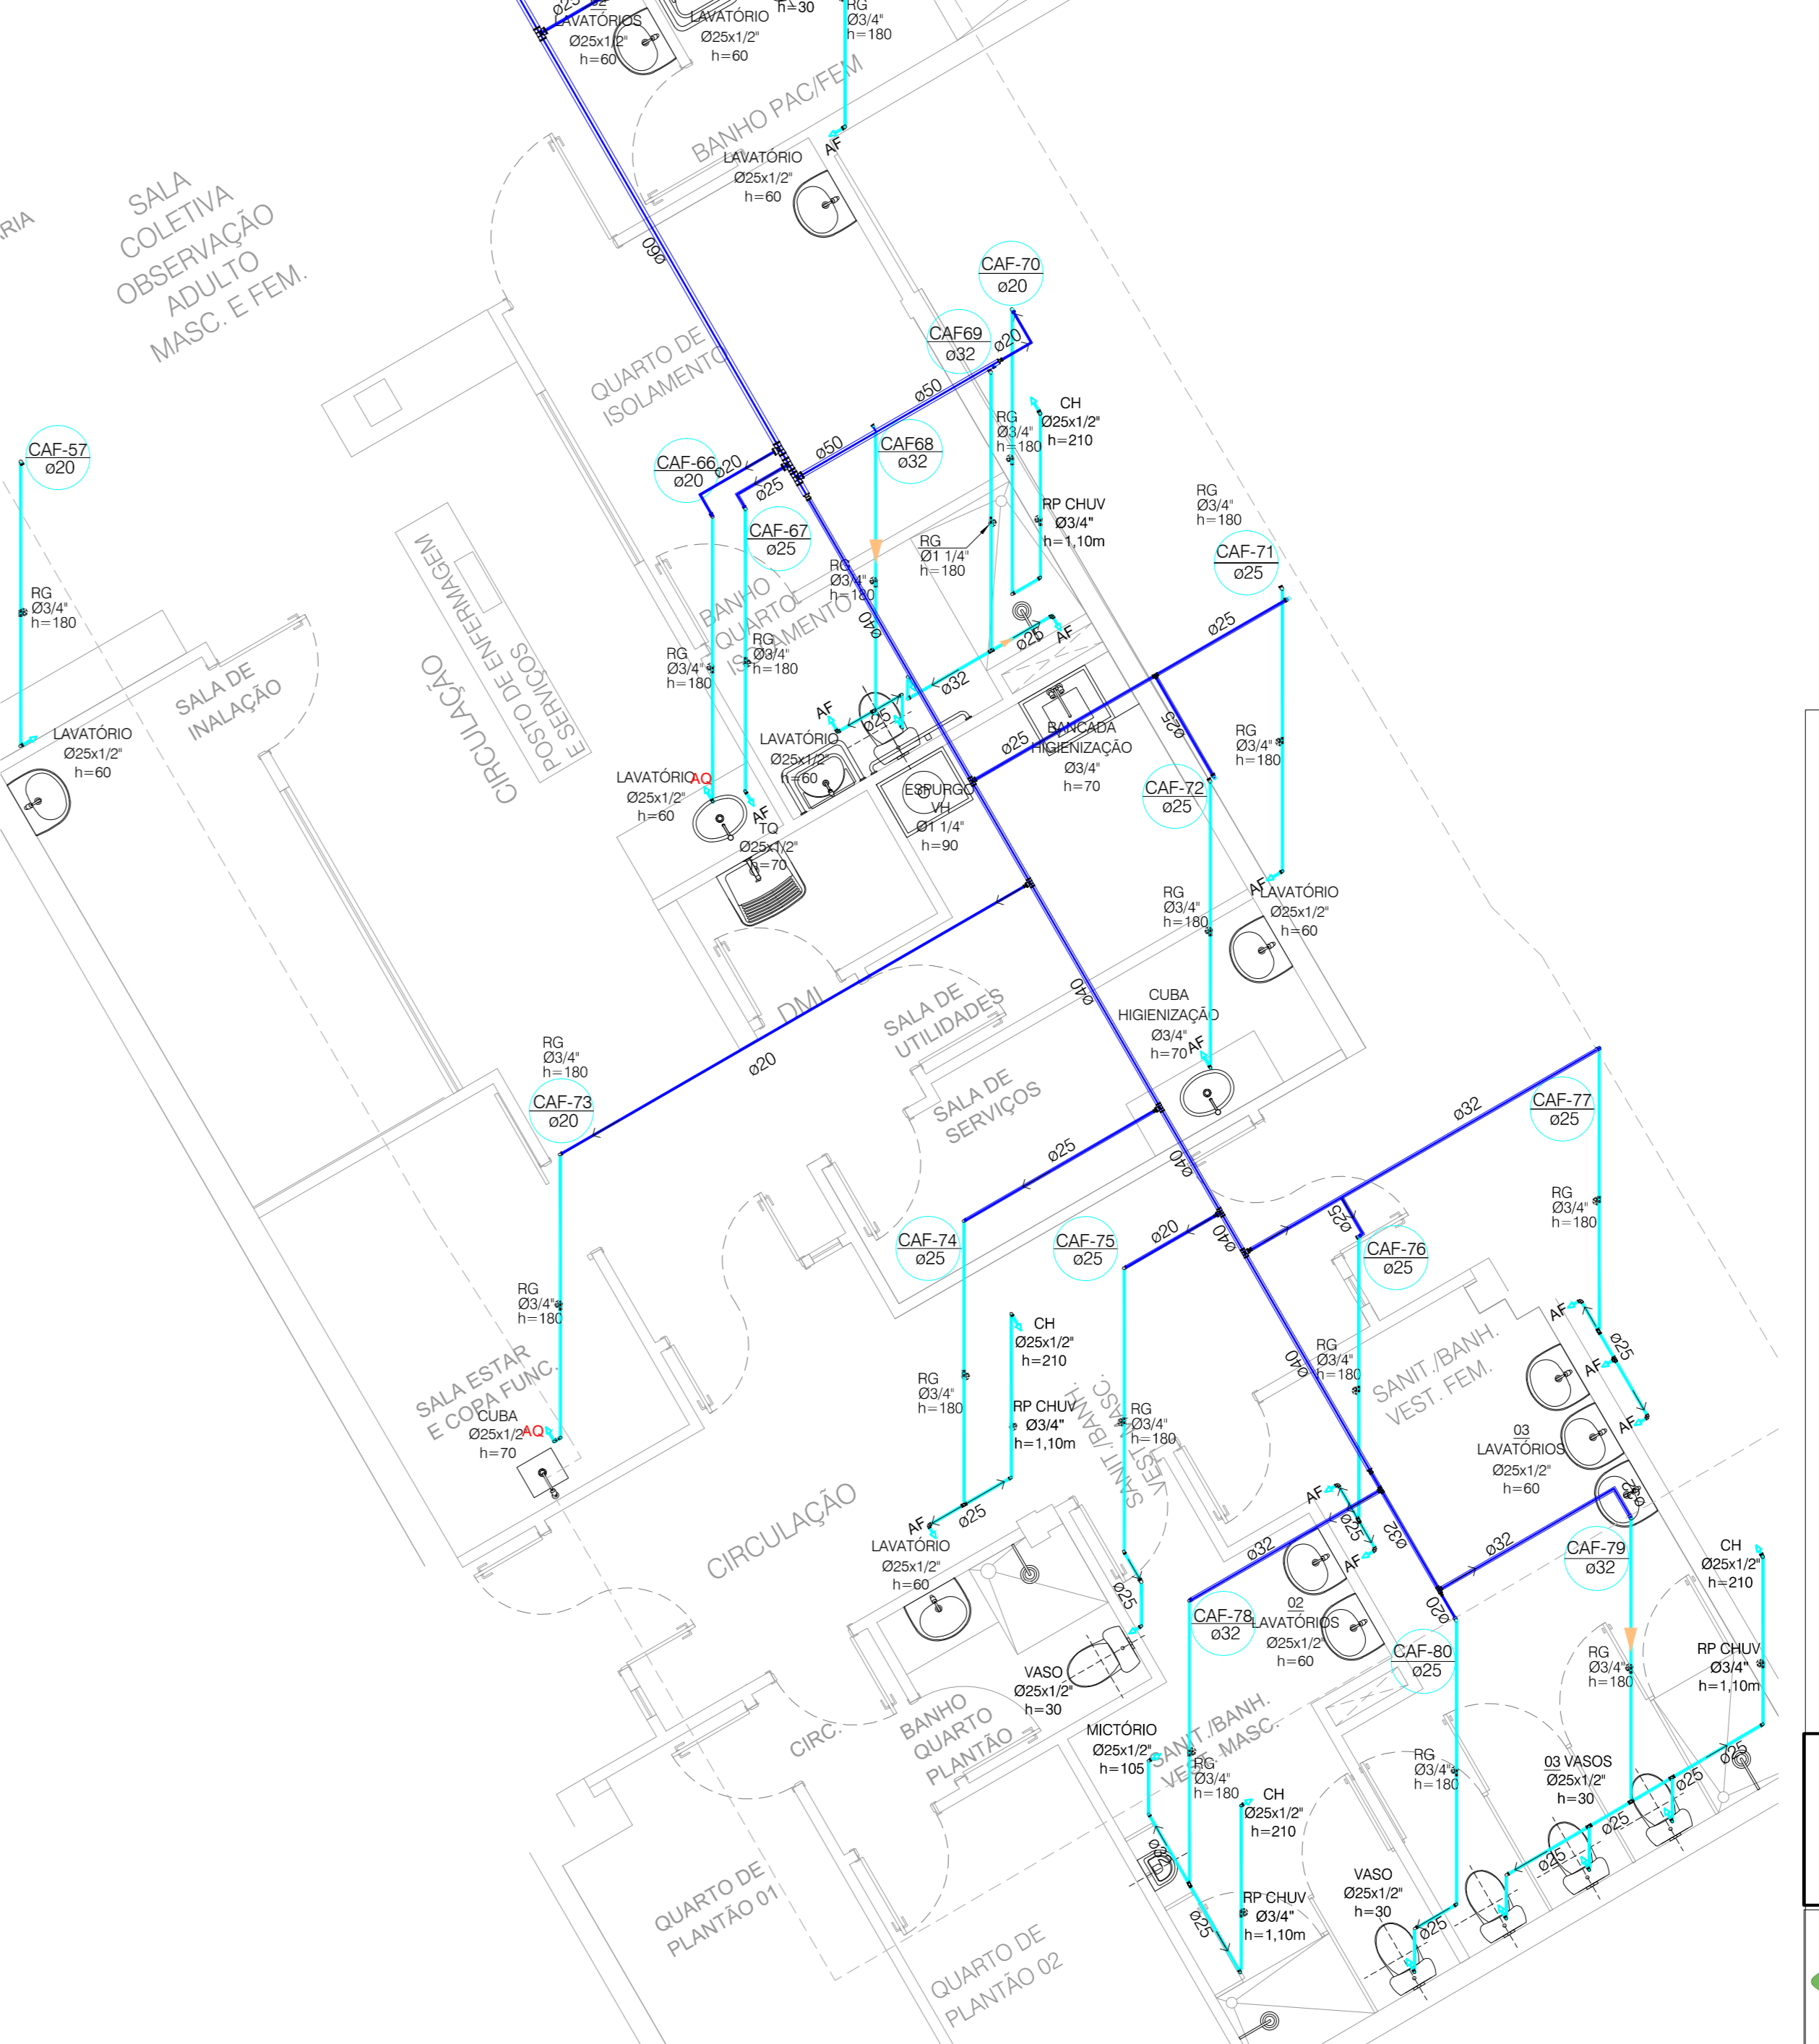

ESTEREOGRAMA
PAVIMENTO TERREO - ÁGUA QUENTE E FRIA
ESC:1/50

TORRES GARCIA

RESPONSÁVEL ARQUITETÔNICO:
 ARQ. PAULO TORRES GARCIA - CAU - Nº 13328-0
 RESPONSÁVEL HIGIENIZANTE:
 ARQ. CLELIA MAGUETA - CAU - Nº 14968-4

FUNDAÇÃO HOSPITALAR GETÚLIO VARGAS
 UNIDADE: Hospital Tramandai
 ENDEREÇO: Av. Emancipação, 1255 - Centro - Tramandai - RS
 FONE: (51) 3451.8200 R. 115

DIRETOR GERAL	CONTROLE	HIDROSANITÁRIO PLANTAS - ESTEREOGRAMA URGÊNCIA (ANTIGA UTI)	
TERCIO ERARY TEDESCO JUNIOR	DESENHO	FRANCHA	HID 08
RESPONSÁVEL TÉCNICO	CHAMADA	ÁREA (M²)	
PIEDRO JOSÉ SOARES MOLLER ENG. CIVIL - CREAS 181.093	ESCALA (M)	2.000,63M²	ESC: 1:50