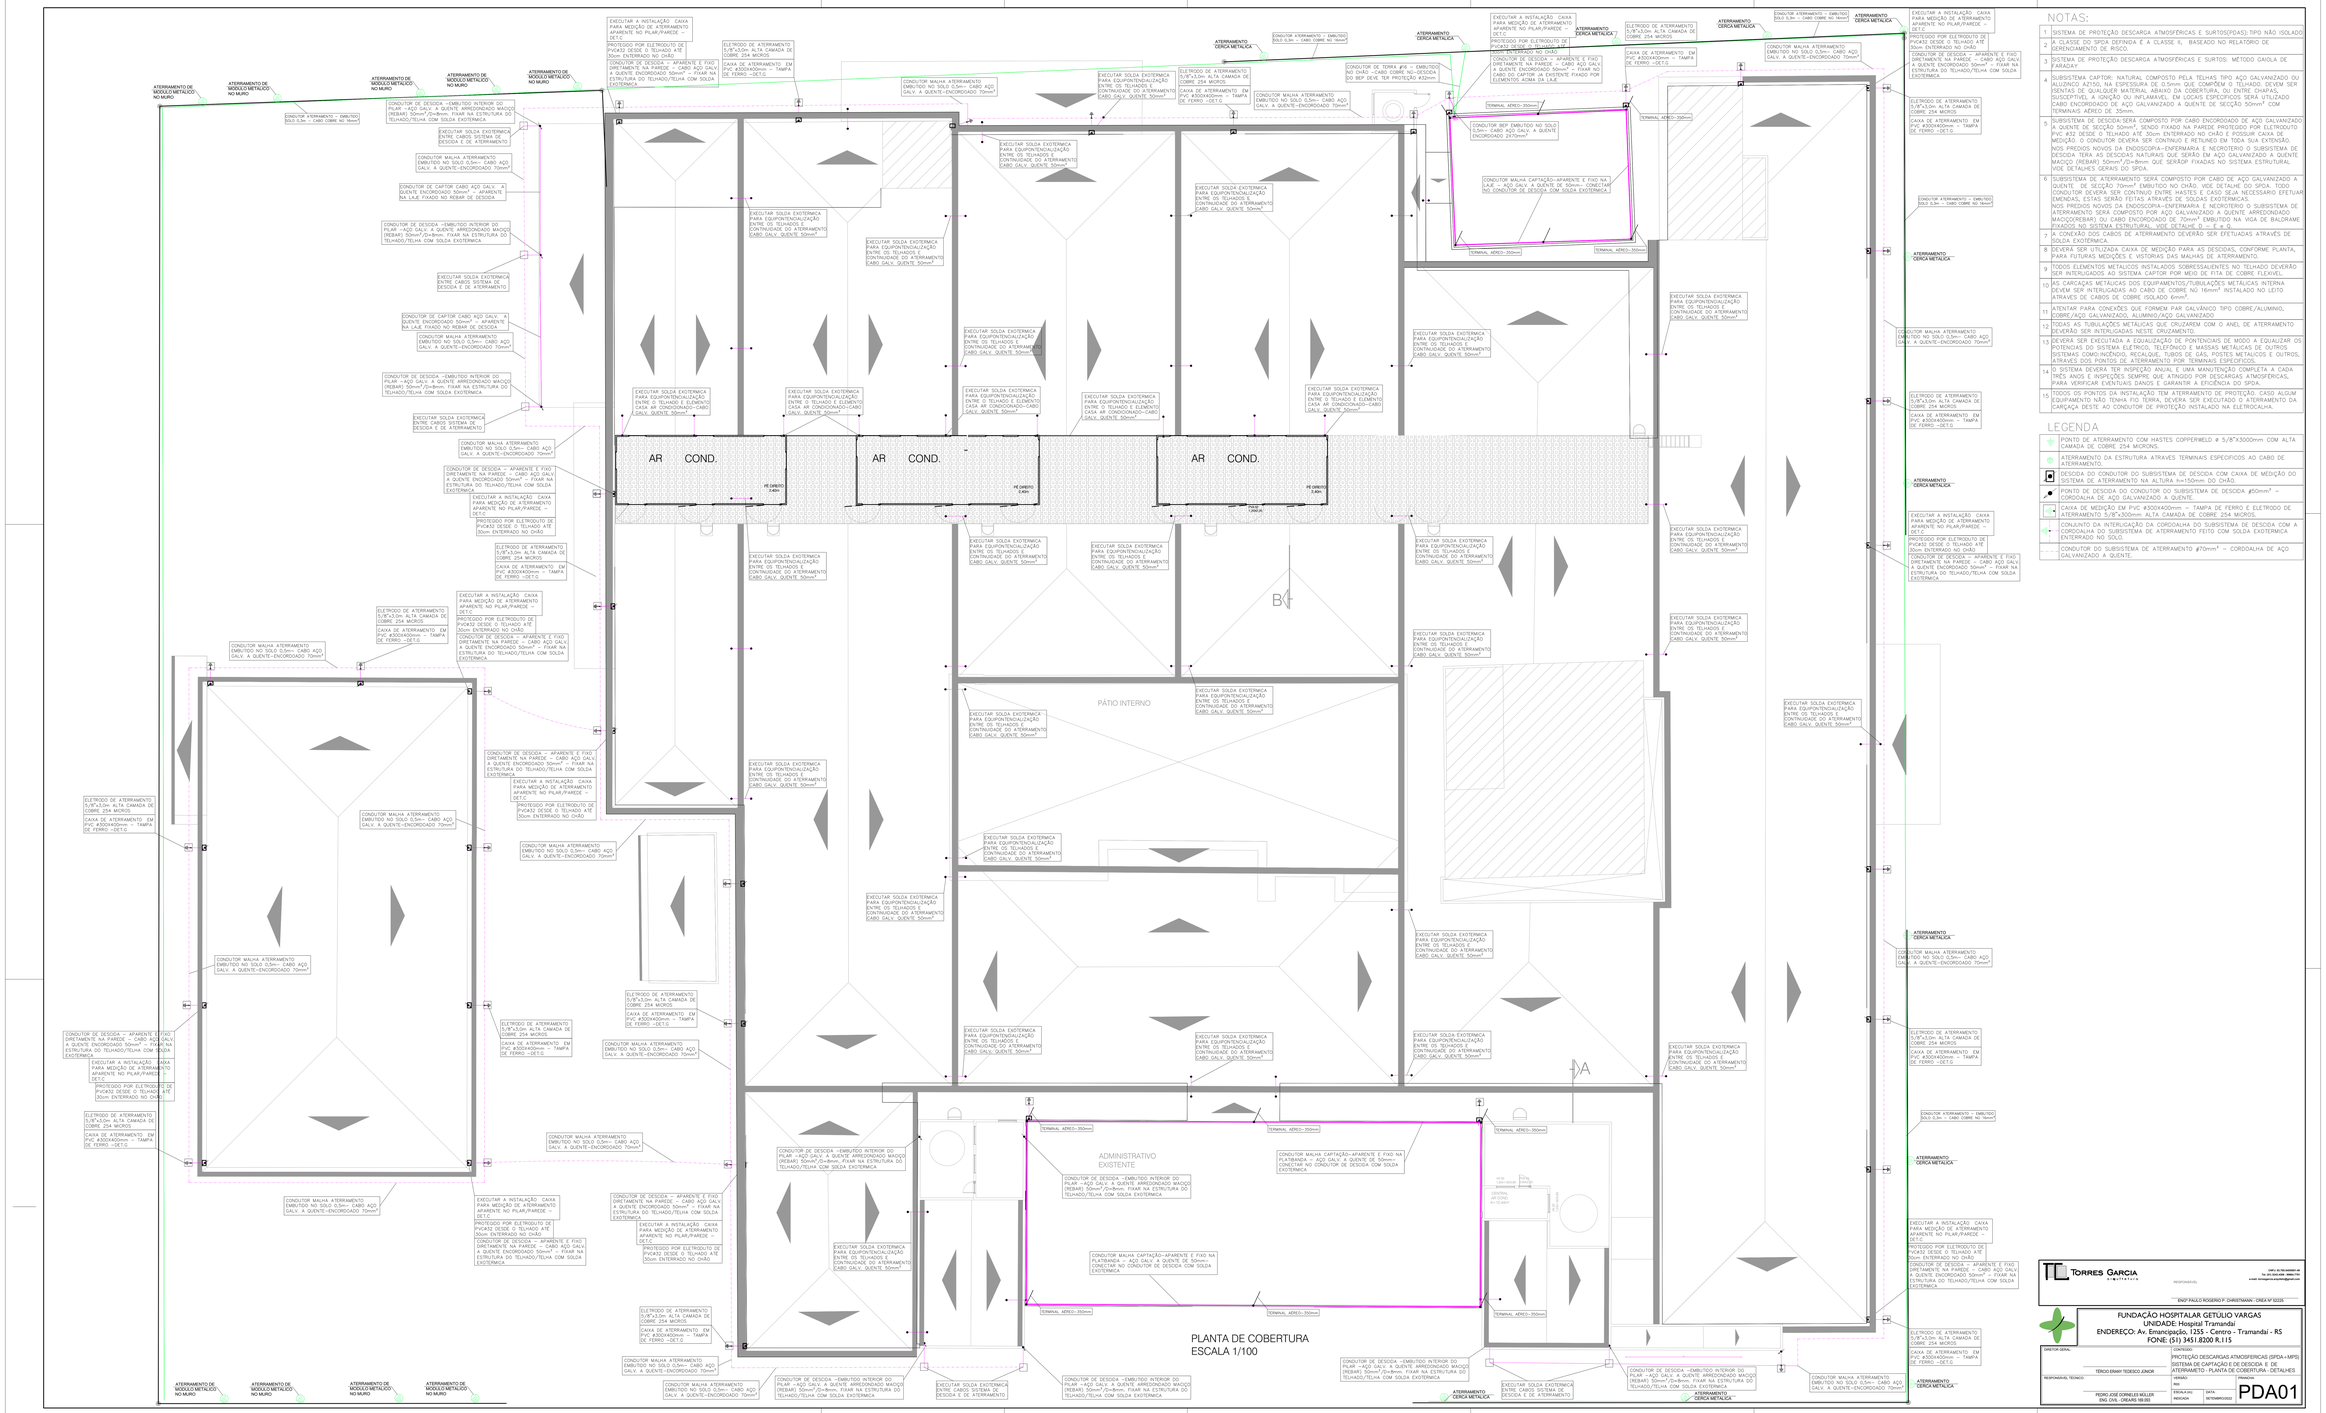
AR COND.
AR COND.
AR COND.
PÁTIO INTERNO
ADMINISTRATIVO EXISTENTE
BF
A
PLANTA DE COBERTURA
ESCALA 1/100
ATERRAMENTO DE MODULO METALICO, NO MURO
ATERRAMENTO CERCA METALICA
CONDUTOR ATERRAMENTO – EMBUTIDO SOLO 0,5m – CABO COBRE NU 16mm²
CONDUTOR MALHA ATERRAMENTO EMBUTIDO NO SOLO 0,5m– CABO AÇO GALV. A QUENTE–ENCORDOADO 70mm²
CONDUTOR DE DESCIDA – EMBUTIDO INTERIOR DO PILAR –AÇO GALV. A QUENTE ARREDONDADO MACIÇO (REBAR) 50mm²./D=8mm. FIXAR NA ESTRUTURA DO TELHADO/TELHA COM SOLDA EXOTERMICA
CONDUTOR DE DESCIDA – APARENTE E FIXO DIRETAMENTE NA PAREDE – CABO AÇO GALV. A QUENTE ENCORDOADO 50mm² – FIXAR NA ESTRUTURA DO TELHADO/TELHA COM SOLDA EXOTERMICA
CONDUTOR DE CAPTOR CABO AÇO GALV. A QUENTE ENCORDOADO 50mm² – APARENTE NA LAJE FIXADO NO REBAR DE DESCIDA
CONDUTOR DE CAPTOR CABO AÇO GALV. A QUENTE ENCORDOADO 50mm² – APARENTE NA LAJE FIXADO NO REBAR DE DESCIDA
EXECUTAR SOLDA EXOTERMICA PARA EQUIPOTENCIALIZAÇÃO ENTRE CABOS SISTEMA DE DESCIDA E DE ATERRAMENTO
EXECUTAR SOLDA EXOTERMICA PARA EQUIPOTENCIALIZAÇÃO ENTRE OS TELHADOS E CONTINUIDADE DO ATERRAMENTO CABO GALV. QUENTE 50mm²
EXECUTAR SOLDA EXOTERMICA PARA EQUIPOTENCIALIZAÇÃO ENTRE OS TELHADOS E ELEMENTO CASA AR CONDICIONADO–CABO GALV. QUENTE 50mm²
EXECUTAR A INSTALAÇÃO CAIXA PARA MEDIÇÃO DE ATERRAMENTO APARENTE NO PILAR/PAREDE – DET.C
PROTEGIDO POR ELETRODUTO DE PVC#32 DESDE O TELHADO ATÉ 50cm ENTERRADO NO CHÃO
ELETRODO DE ATERRAMENTO 5/8"x3,0m ALTA CAMADA DE COBRE 254 MICRONS
CAIXA DE ATERRAMENTO EM PVC #300X400mm – TAMPA DE FERRO –DET.G
CONDUTOR DE DESCIDA – APARENTE E FIXO DIRETAMENTE NA PAREDE – CABO AÇO GALV. A QUENTE ENCORDOADO 50mm² – FIXAR NA ESTRUTURA DO TELHADO/TELHA COM SOLDA EXOTERMICA
CONDUTOR MALHA CAPTAÇÃO–APARENTE E FIXO NA PLATIBANDA – AÇO GALV. A QUENTE DE 50mm– CONECTAR NO CONDUTOR DE DESCIDA COM SOLDA EXOTERMICA
CONDUTOR MALHA ATERRAMENTO EMBUTIDO NO SOLO 0,5m– CABO AÇO GALV. A QUENTE–ENCORDOADO 70mm²
TERMINAL AÉREO– 350mm
CONDUTOR MALHA ATERRAMENTO EMBUTIDO NO SOLO 0,5m– CABO AÇO GALV. A QUENTE–ENCORDOADO 70mm²
CONDUTOR DE DESCIDA –EMBUTIDO INTERIOR DO PILAR –AÇO GALV. A QUENTE ARREDONDADO MACIÇO (REBAR) 50mm²./D=8mm. FIXAR NA ESTRUTURA DO TELHADO/TELHA COM SOLDA EXOTERMICA