




C.M.E. - 3º PAVIMENTO - Planta De Localização  
ESC. 1:750

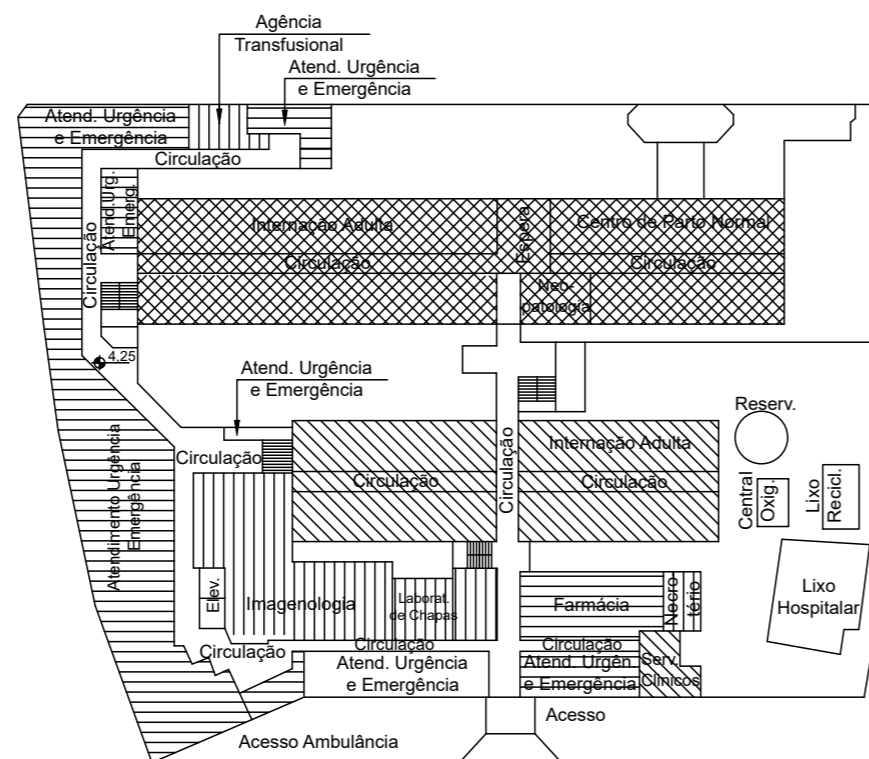

C.M.E. - 2º PAVIMENTO - Planta De Localização  
ESC. 1:750

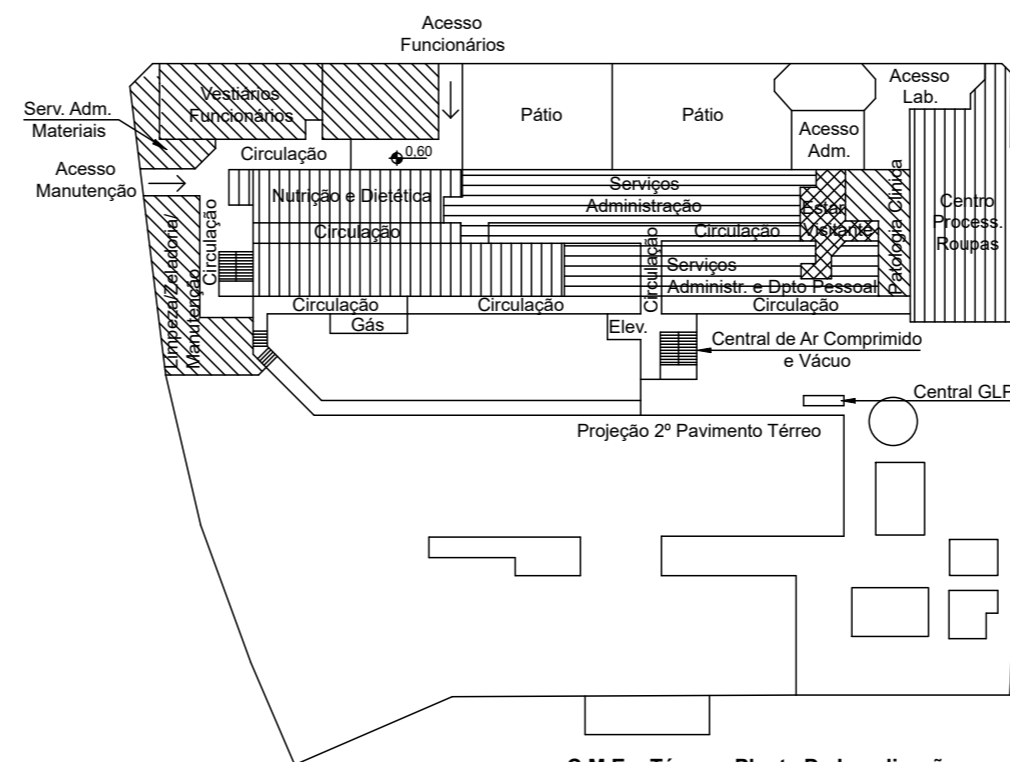

C.M.E. - Térreo - Planta De Localização  
ESC. 1:750

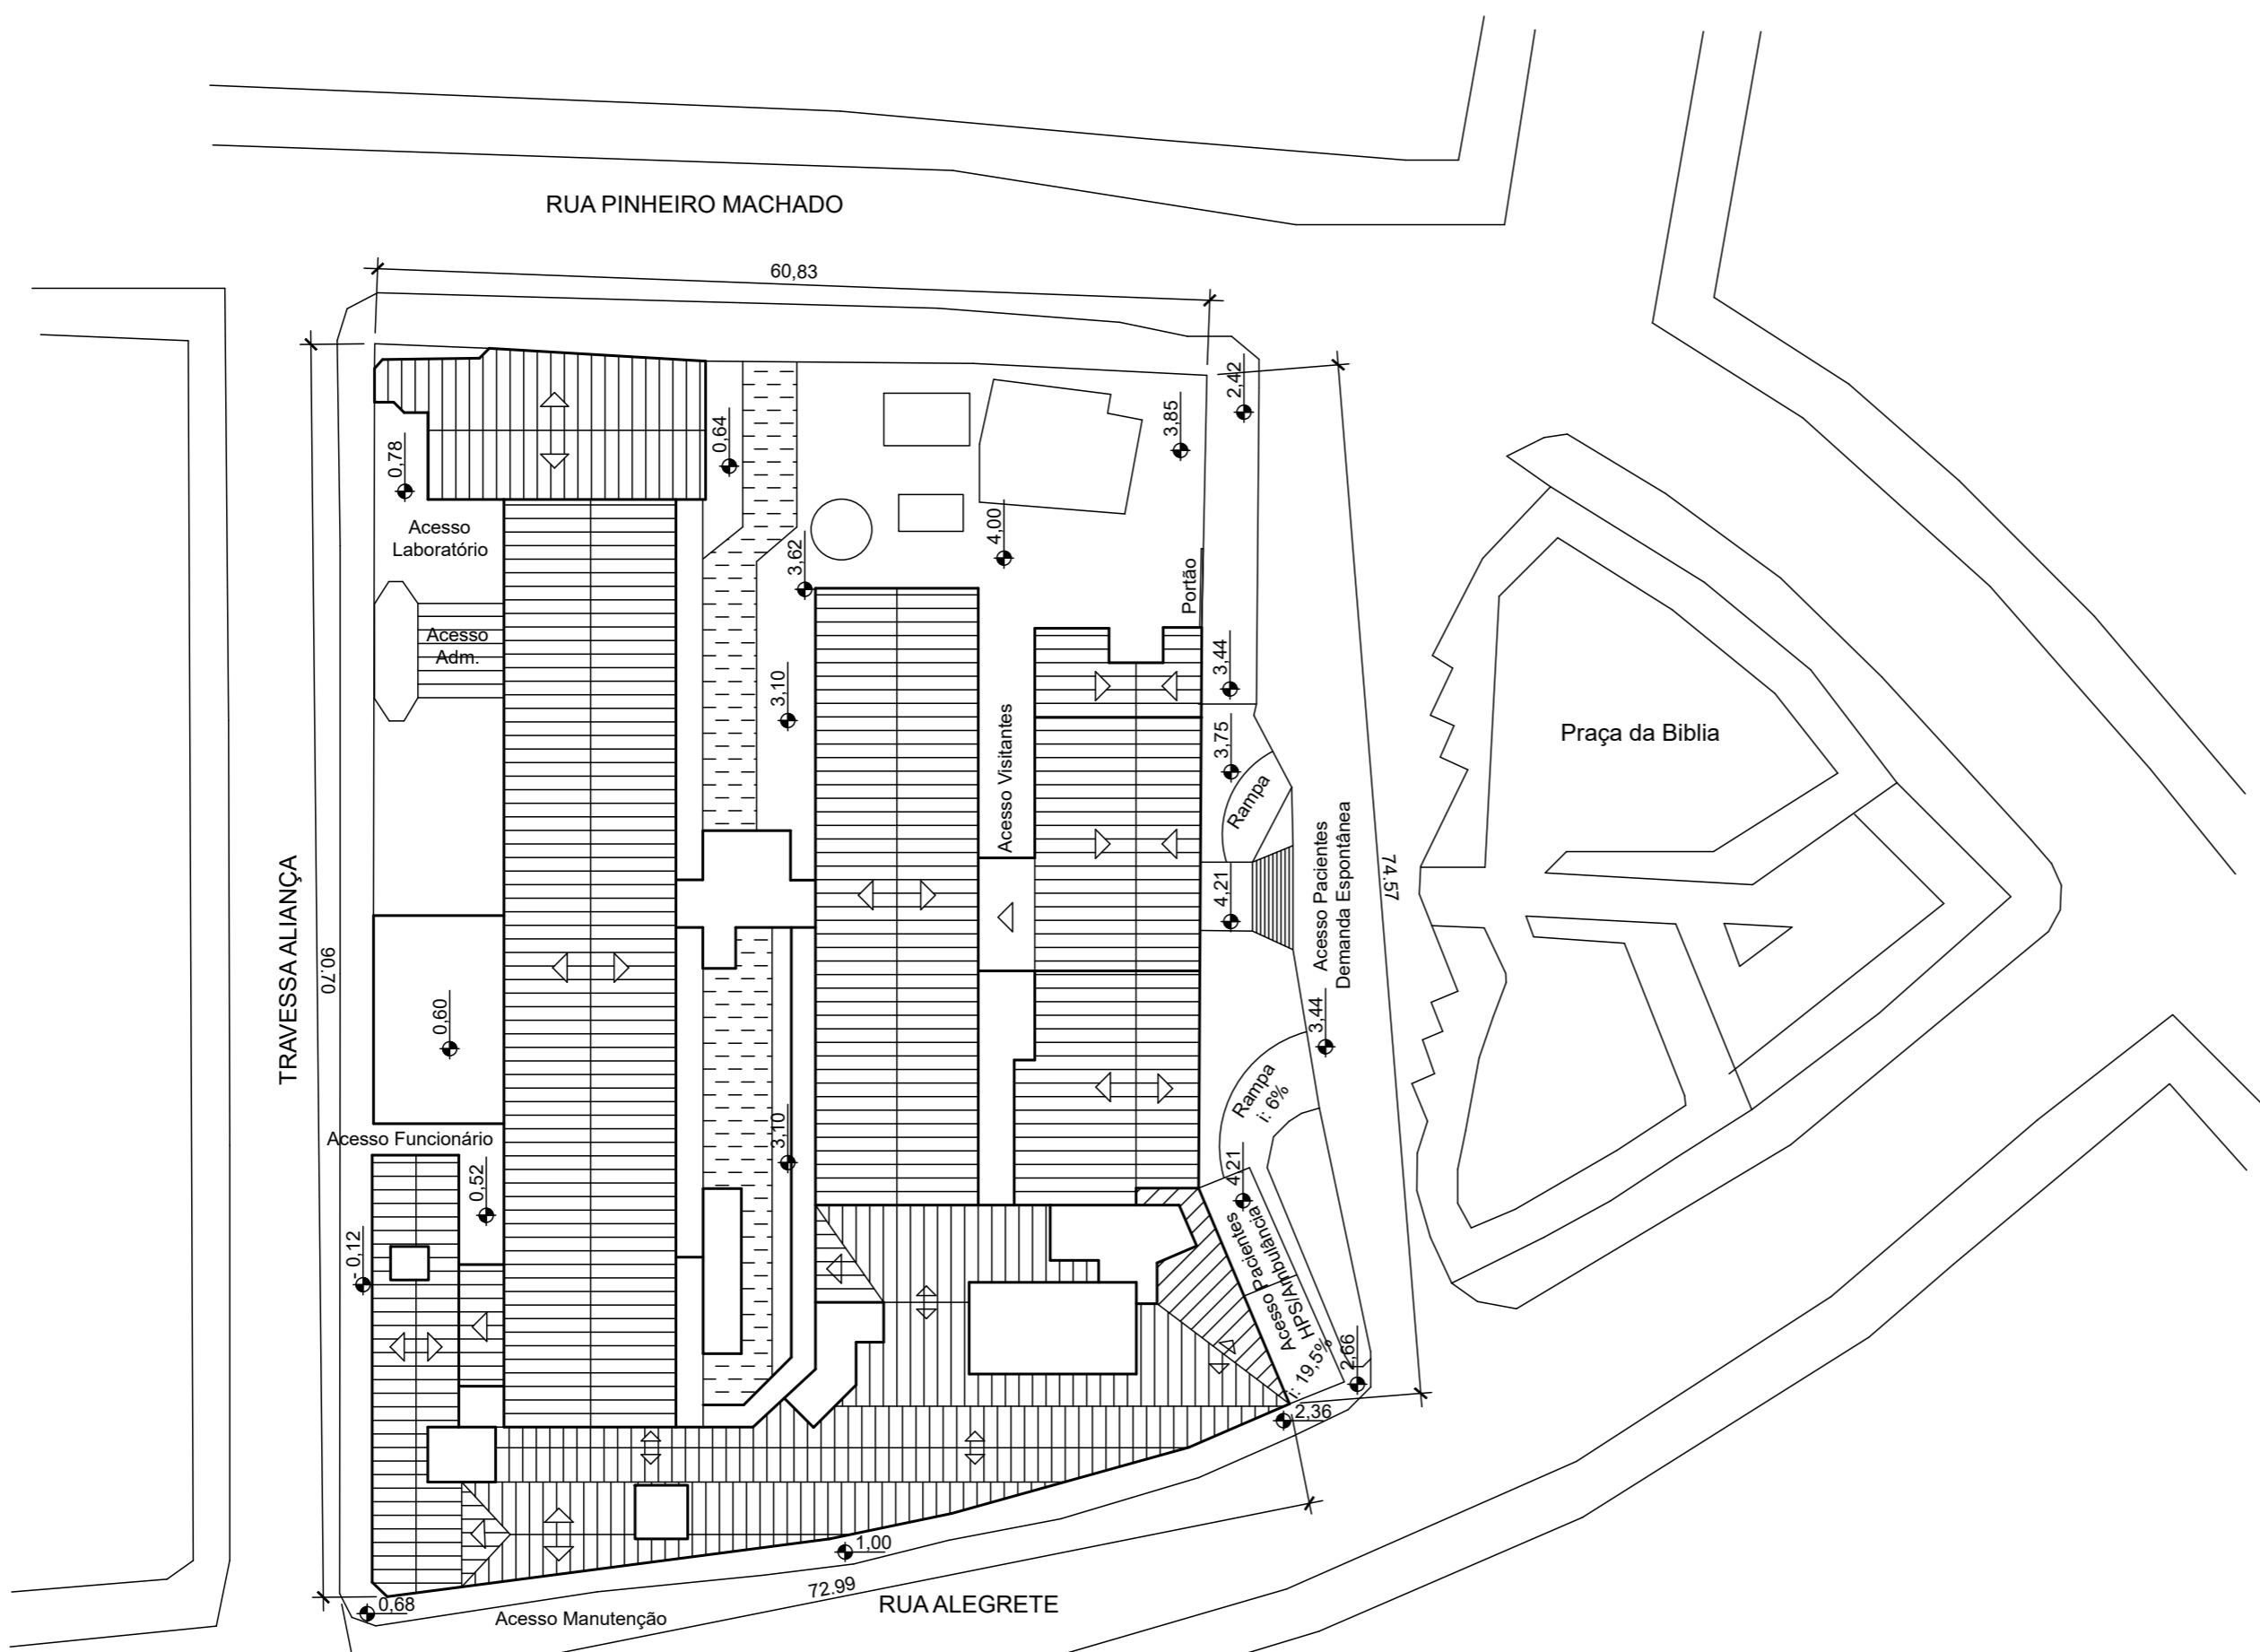

SITUAÇÃO  
ESCALA 1:500

	<b>FUNDAÇÃO HOSPITALAR GETÚLIO VARGAS</b>	
	<b>TÉRCIO ERANY TEDESCO JUNIOR</b> Diretor Geral FUNDAÇÃO HOSPITALAR GETÚLIO VARGAS	
TÍTULO:	HOSPITAL MUNICIPAL GETÚLIO VARGAS	
ENDEREÇO DA OBRA:	RUA PINHEIRO MACHADO, 331 - BAIRRO DIHEL - SAPUCAIA DO SUL - RS	
CONTEÚDO:	DATA:	<b>A01</b>
PLANTA 3º PAVIMENTO - REFORMA PLANTAS DE SITUAÇÃO E LOCALIZAÇÕES	20/05/2022	
DESENHISTA:	A.R.CORRALES	
PROJETO:	ÁREA:	
ENG. CIVIL - PEDRO JOSÉ D. MÜLLER - CREA/RS 169093	581,50M2	
	ESCALA:	INDICADA