
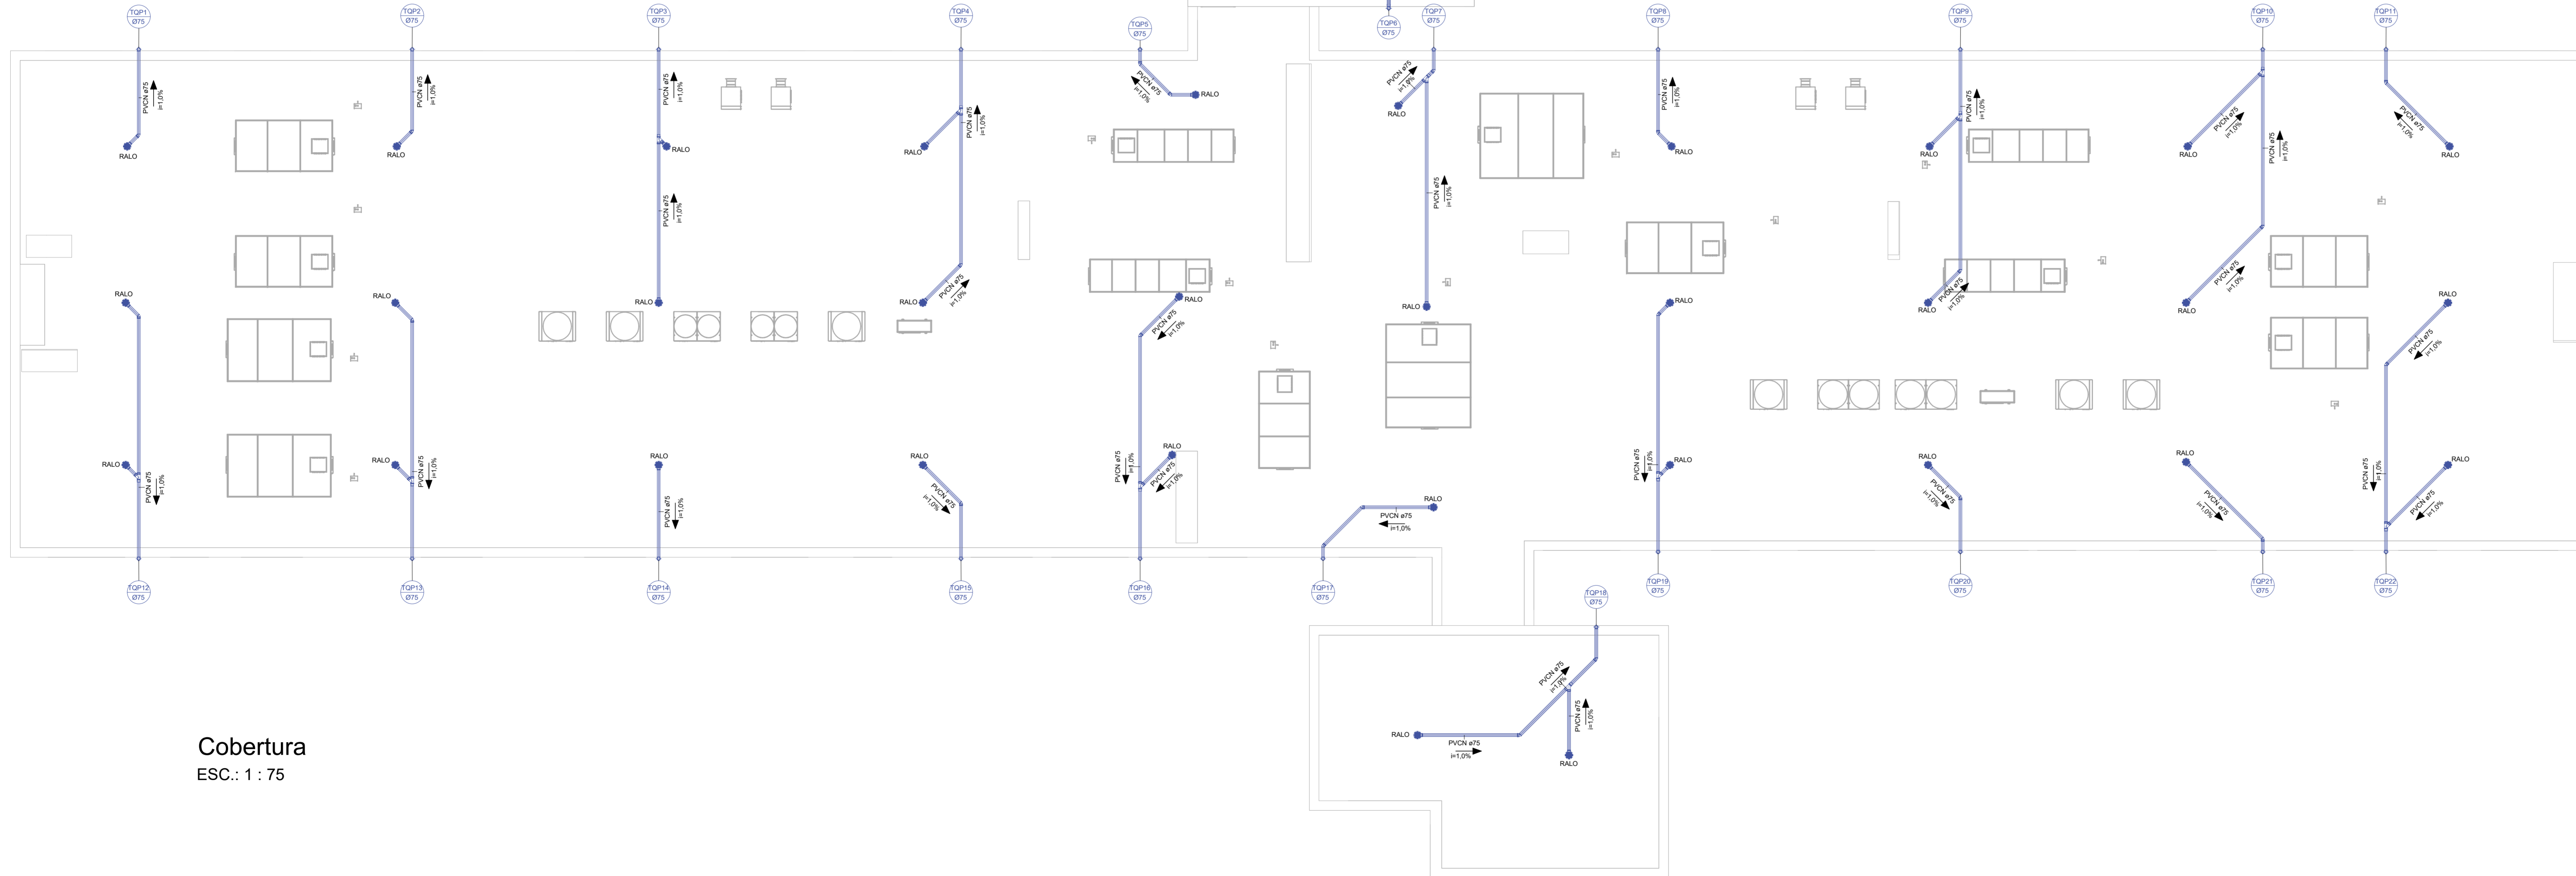


Interna Reservatório
ESC.: 1 : 75

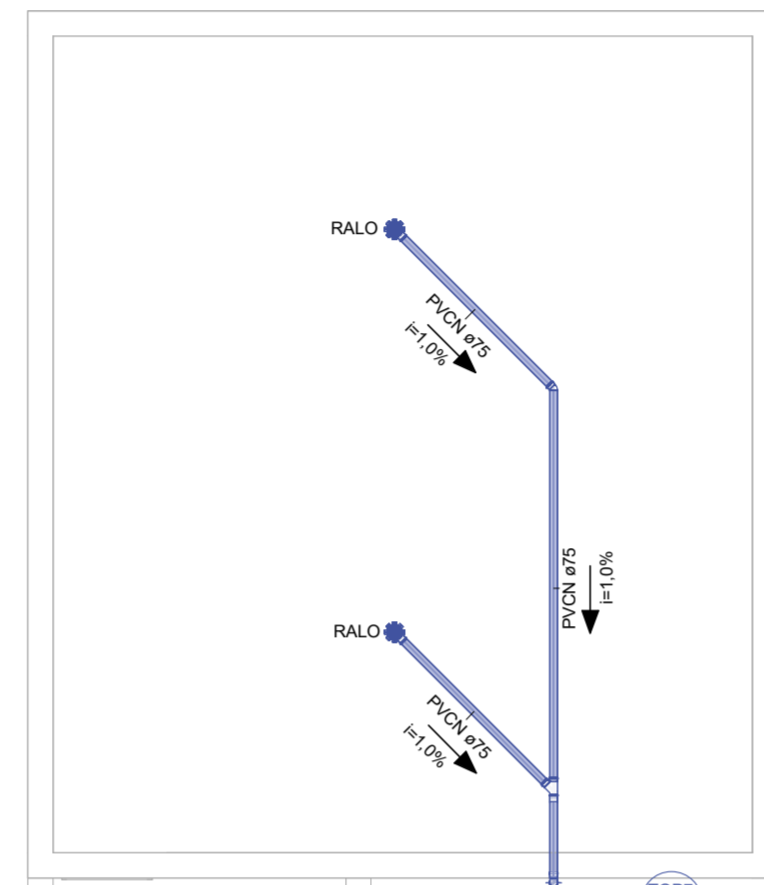

Cobertura
ESC.: 1 : 75

LEGENDA REDE DE ESGOTO			
	TUBULAÇÃO DE ESGOTO CLOACAL		CAIXA SIFONADA COM GRELHA - 150x150 COM SAÍDA Ø50 OU Ø75
	TUBULAÇÃO DE VENTILAÇÃO		CAIXA DE GORDURA SIMPLES - Ø250 COM SAÍDA Ø75
	TUBULAÇÃO DE ESGOTO PLUVIAL		TUBO DE QUEDA DE ESGOTO PLUVIAL - DIÂMETRO INDICADO
	REDE DE ESGOTO EXISTENTE		TUBO DE QUEDA DE ESGOTO SANITÁRIO - DIÂMETRO INDICADO
	TUBULAÇÕES		RAMAL DE VENTILAÇÃO - DIÂMETRO INDICADO
	TUBULAÇÃO DE ESGOTO QUE DESCE		
	TUBULAÇÃO DE VENTILAÇÃO QUE SOBE		
	CAIXA DE INSPEÇÃO CLOACAL COM TAMPA COBERTA Ø60 cm		
	CAIXA DE INSPEÇÃO PLUVIAL COM TAMPA COBERTA Ø60 cm		
	CAIXA DE AREIA PLUVIAL COM TAMPA COM GRELHA Ø60 cm		

00	EMISSÃO INICIAL	LUS	FLÁVIO	08/07/2022
REVISÃO	ASSUNTO	DESENHO	APROVAÇÃO	DATA
				TR Engenharia CNPJ: 24.477.500/0001-87 Av. Tocantins, 566 - Bairro Cristal 90.810-180 - Porto Alegre - RS Fone: +5551 9 8424-3645 flavio@trengenharia.com www.trengenharia.com
PROPRIETÁRIO:	Fundação Hospital Getúlio Vargas	PRÉDIO:		
OBRA:	Hospital Municipal Getúlio Vargas	PAVIMENTO:	COBERTURA	
ENDEREÇO:	R. Pinheiro Machado, 331 - Sapucaia do Sul - RS	PRANCHA:	H-06	
PROJETO:	PROJETO DE AMPLIAÇÃO DO 3º E 4º PAVIMENTO	DESCRIÇÃO:	AMPLIAÇÃO 3º E 4º PAVIMENTO	
CONTEÚDO:	PLANTA BAIXA DA REDE DE ESGOTO PLUVIAL DA COBERTURA	TPO DE PROJETO:	HIDROSSANITÁRIO	
FASE:	PROJETO EXECUTIVO	DESENHO:	LUS OTÁVIO FROTA	ESCALA:
		INDICADA:		DATA:
				08/07/2022
		RESPONSÁVEL:	ENG. FLÁVIO TEIXEIRA	ARQUIVO: